


# Verlängerung Straßenwidmung Heidbraake, Stadtteil Helstorf

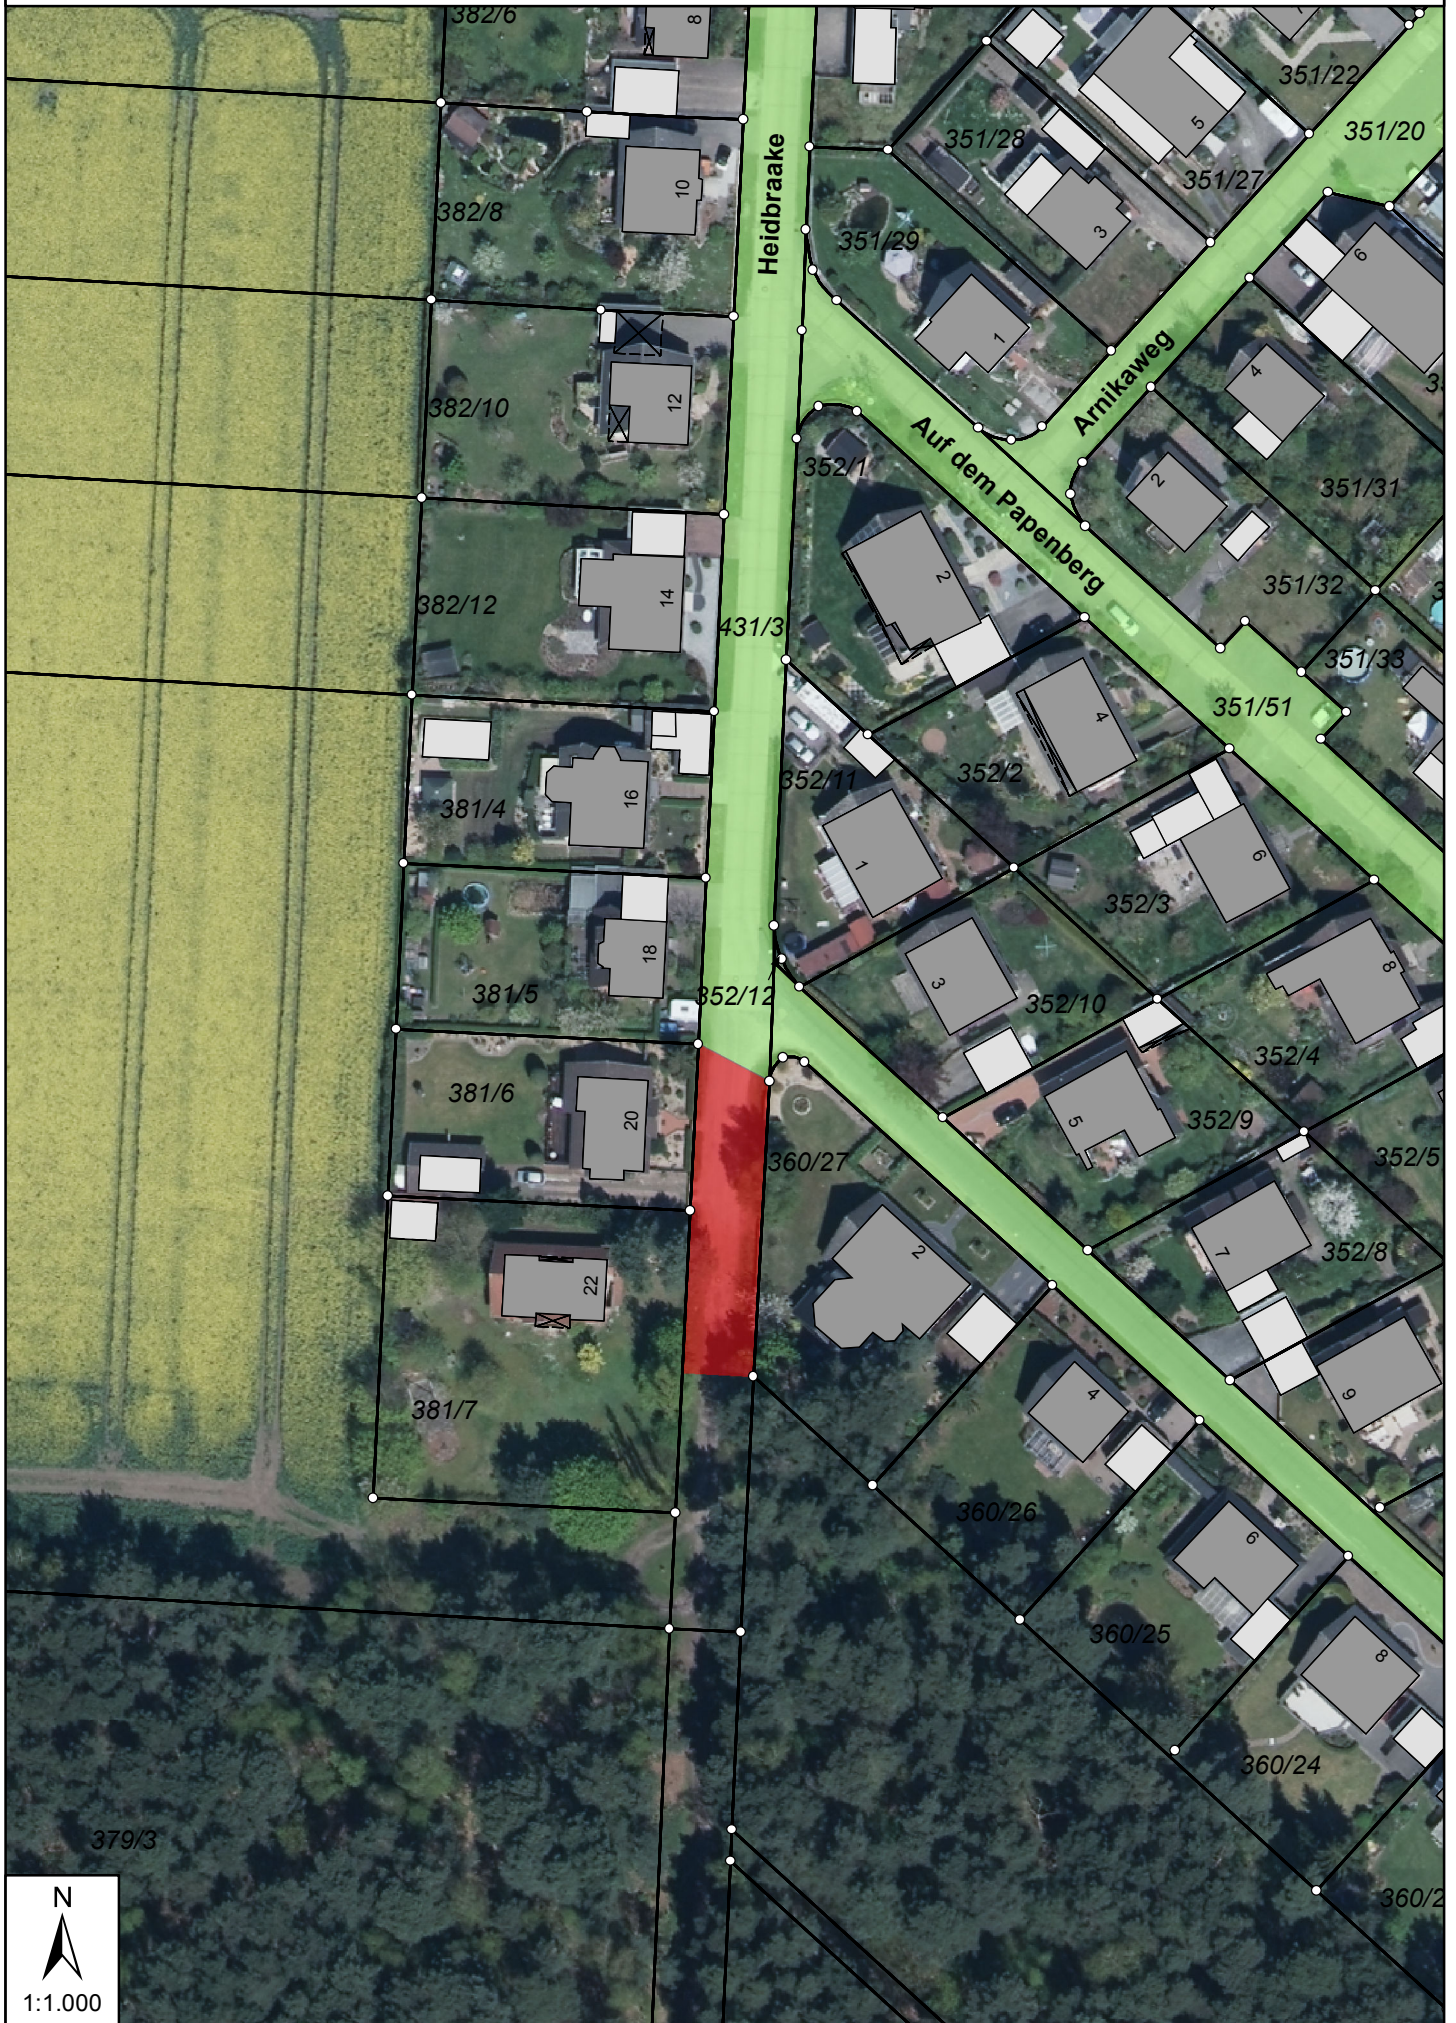

N  
1:1.000