Regenrückhalteraum V= 440 m³

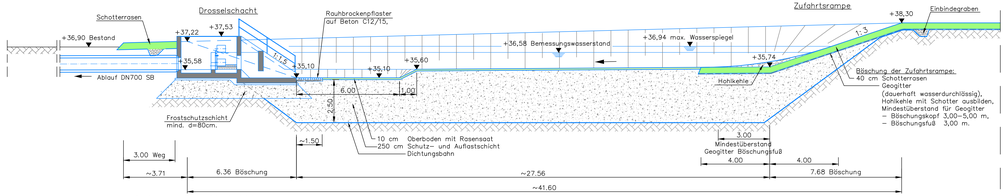

Schnitt: A-A, M. 1:100

Regenrückhaltebecken

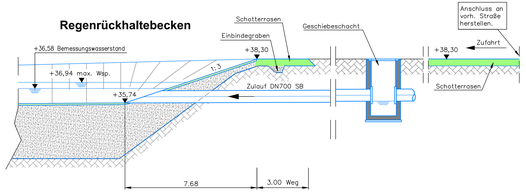

Schnitt: B-B, M. 1:100

Grundriss: M. 1:100

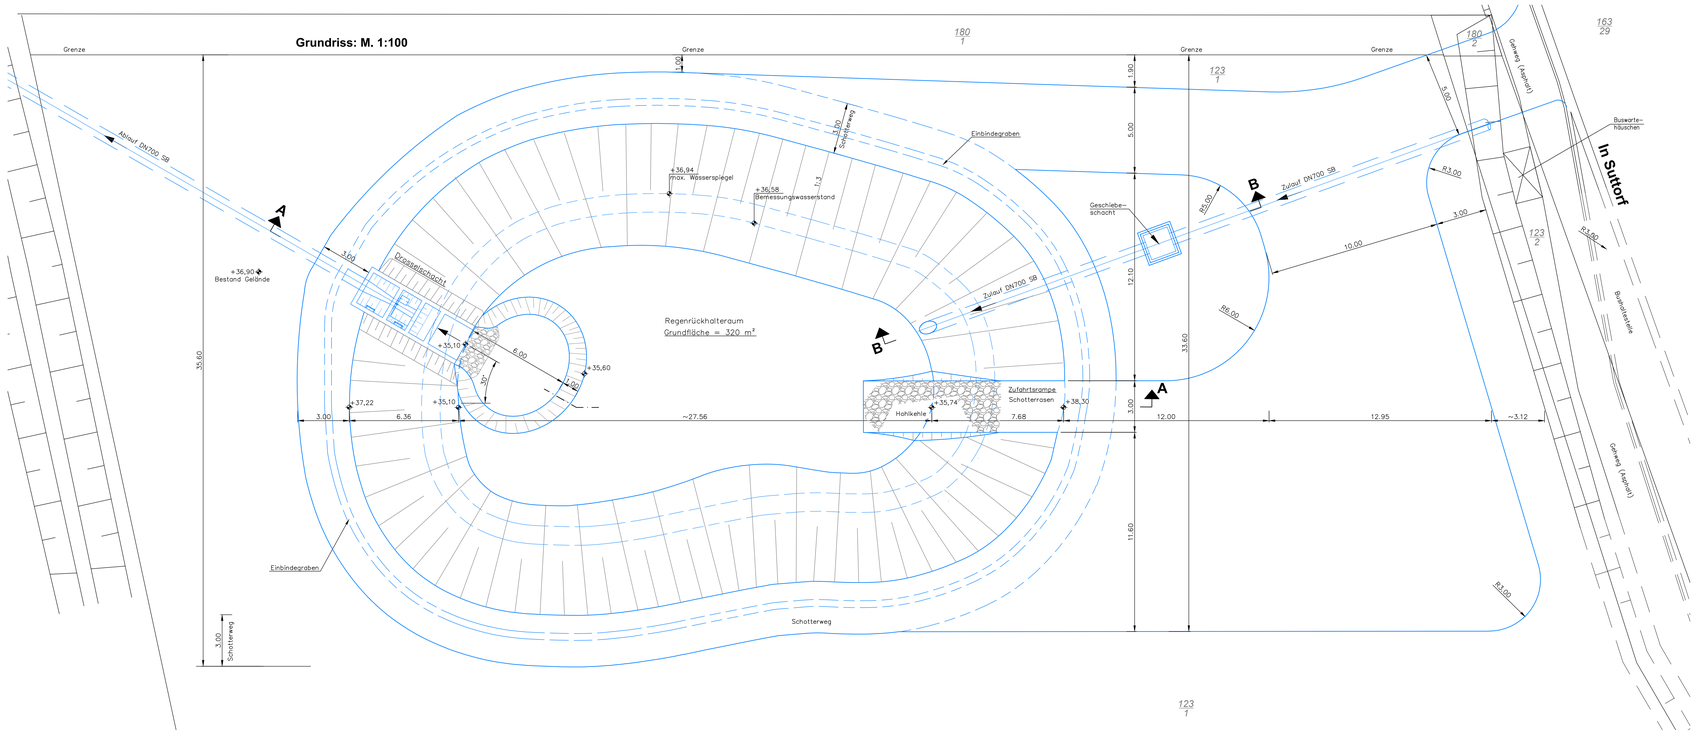

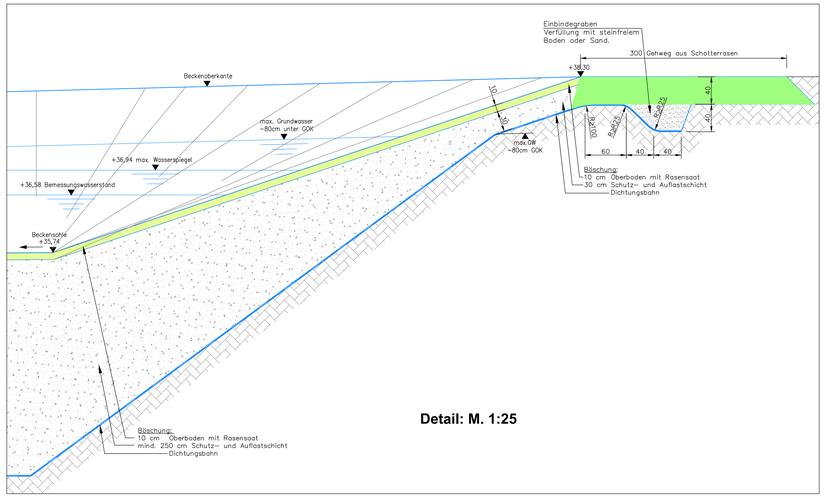

Detail: M. 1:25

BAUHERR:	Abwasserbehandlungsbetrieb Neustadt a. Rbge. -ABN-						DER BAUHERR:
PROJEKT:	Entwurfsplanung Regenwasserkanalisation, Stadtteil Suttorf südlicher Gebietsabschnitt						
TEIL:	Bauwerksplan Regenrückhalteraum						DER ENTWURFSVERFASSER:
Bearbeitet	Spering	15.06.2017	Geändert		Maßstab	1:100+1:25	Anlage 7
Gezeichnet	Heller	22.06.2017					
Geprüft	Marwein	22.06.2017			Proj.-Nr.	311045	Blatt-Nr.
Datei	H:\Neustadt\311045 Neustadt - RW-Kanal Suttorf\03_Entwurf\CAD\RRB_2017-06-22.dwg						

BPI HANNOVER • VERWORN
BERATENDE INGENIEURE
Mengendamm 16 D
30177 Hannover
Telefon 0511 / 96254-0
Telefax 0511 / 96254-50