


Regelquerschnitt

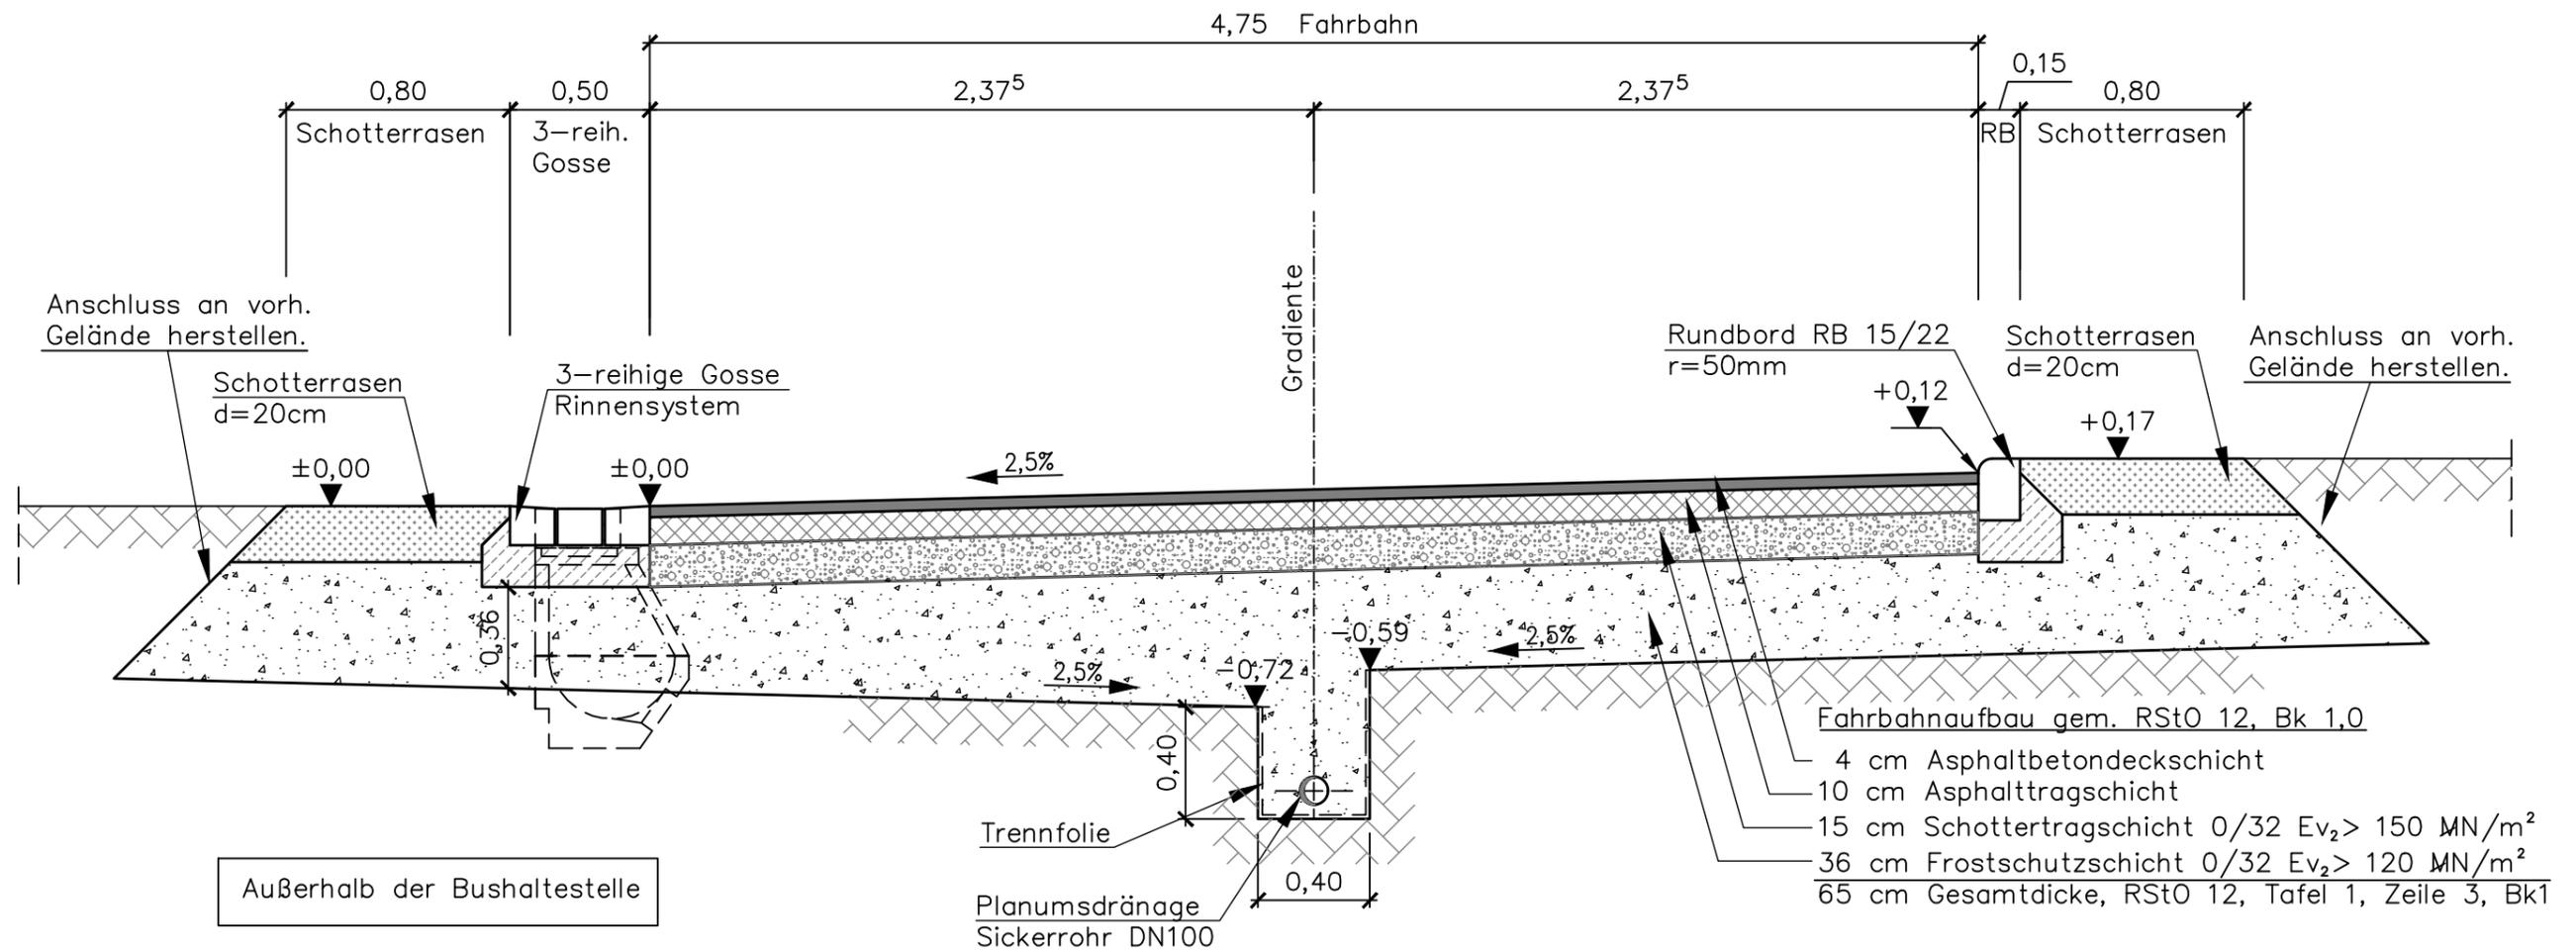

BAUHERR:						DER BAUHERR:	
Abwasserbehandlungsbetrieb Neustadt a. Rbge. -ABN-							
PROJEKT:						DER ENTWURFSVERFASSER:	
Entwurfsplanung Regenwasserkanalisation, Stadtteil Suttorf südlicher Gebietsabschnitt							
TEIL:							
Regelquerschnitt Am Graseweg							
Bearbeitet	Spering	22.05.2017	Geändert	Maßstab	1:25	Anlage	4
Gezeichnet	Helfer	22.05.2017		Proj.-Nr.	311045	Blatt-Nr.	
Geprüft	Verworn	22.05.2017					
Datei	N:\Neustadt\311045 Neustadt-RW-Kanal Suttorf\Entwurf\CAD\RQ_2017-05-22.dwg						
		BPI HANNOVER • VERWORN BERATENDE INGENIEURE		Mengendamm 16 D 30177 Hannover		Telefon 0511 / 96254-0 Telefax 0511 / 96254-50	