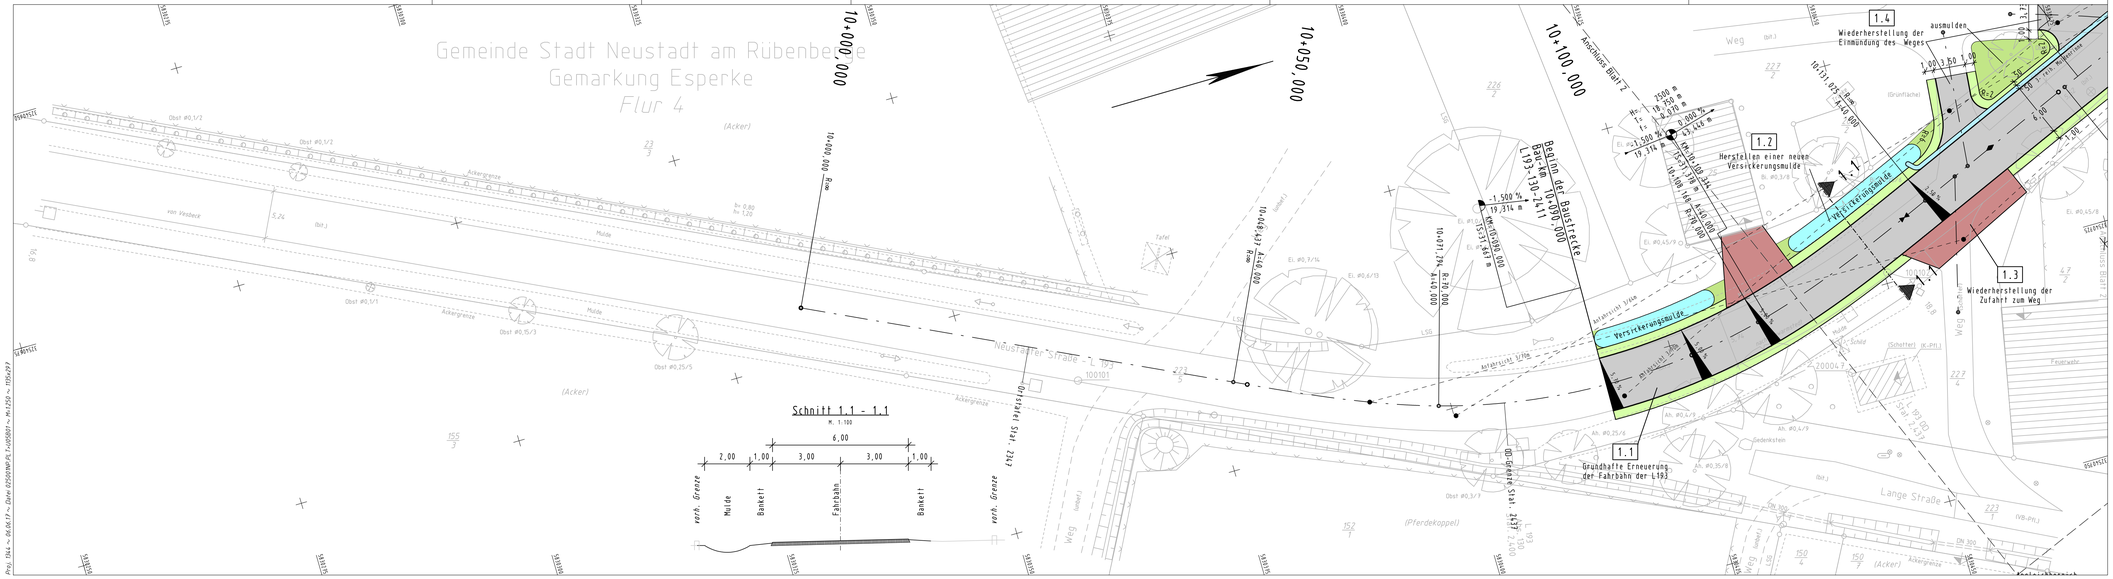

Feststellungsentwurf

Nr.	Art der Änderung	Datum	Aufgestellt
5.			
4.			
3.			
2.			
1.			

Entwurfsbearbeitung:

LTS

Ingenieurbüro
Lewandowski – Tschoke – Schmidt GbR
Hermann-Guthe-Straße 1, 30519 Hannover
Tel.: 0511-60096540, Fax.: 0511-60096549
Email: LTS@ltp-tel.de

	Datum	Zeichen
bearbeitet	25.04.2017	S. Zessack
gezeichnet	25.04.2017	S. Dannat
geprüft:	25.04.2017	

R. Schmidt

Blatt 1 2 3 4 5 6 7 8 8A 9 10

Straßenbauverwaltung des Landes Niedersachsen

Straße: L 193 von Abschnitt 130 Station 24.11
bis Abschnitt 140 Station 0039

(Nächster Ort): Esperke

Unterlage 5
Blatt Nr. 1
Reg. Nr.

	Datum	Zeichen
nachgeprüft		

Ausbau der OD Warmeloh und OD Esperke im Zuge der L193

Lageplan

Maßstab 1:250

Aufgestellt:

Hannover, den 2017
Niedersächsische Landesbehörde für Straßenbau und Verkehr, Geschäftsbereich Hannover

Im Auftrage .....

Grundplan Grundriss — Blatt: 1
terrestr./~~photogr.~~ Aufnahme vom: 10/2012
verm.-techn./bautechn. Feldvergleich vom: 10/2012
hergestellt: gez. Büro Linz 10/2012 Unterschrift / Datum

Grundplan Kataster — Blatt: 1
Maßnahme: OD Warmeloh und Esperke — Stand vom: 18.11.15
Maßstab: 1:250 — Grundlage: ALKIS-Daten
hergestellt: NLStBV GB H. / LTS 18.11.2015 Unterschrift / Datum

Proj: Stat. = 00:04:17 – Date: 03/09/2015, 15:08:01 – N: 5926 – E: 1595697