




QUERSCHNITT aa m 1:200

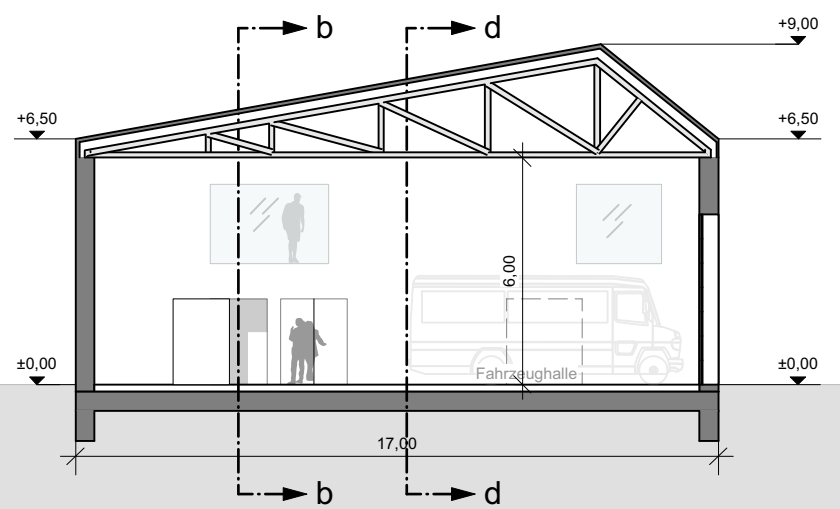

QUERSCHNITT cc m 1:200

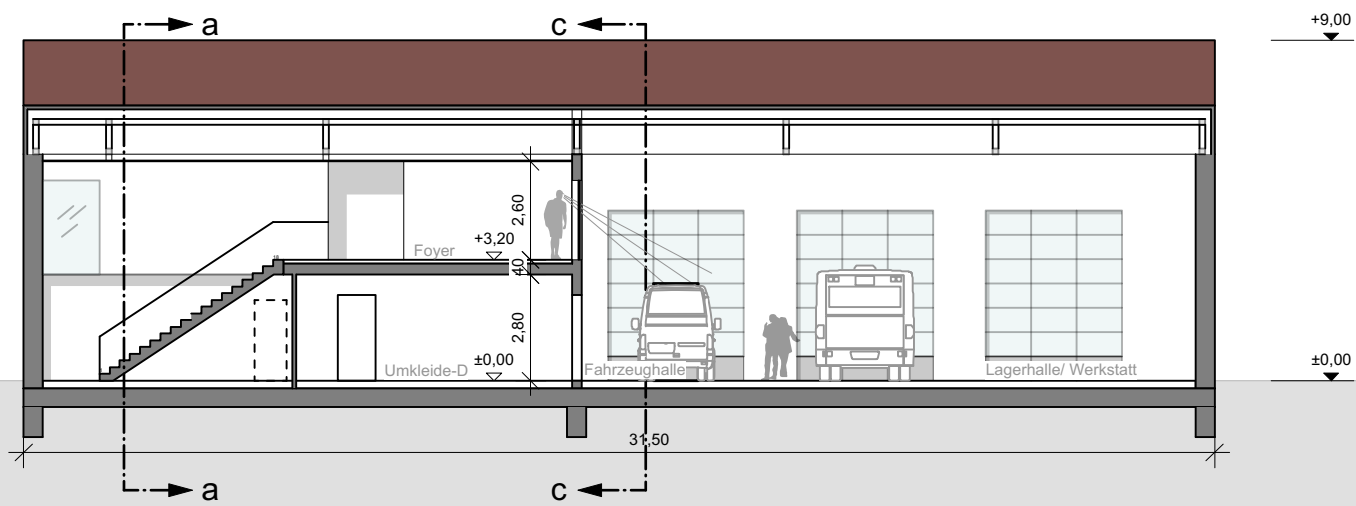

LÄNGSSCHNITT bb m 1:200

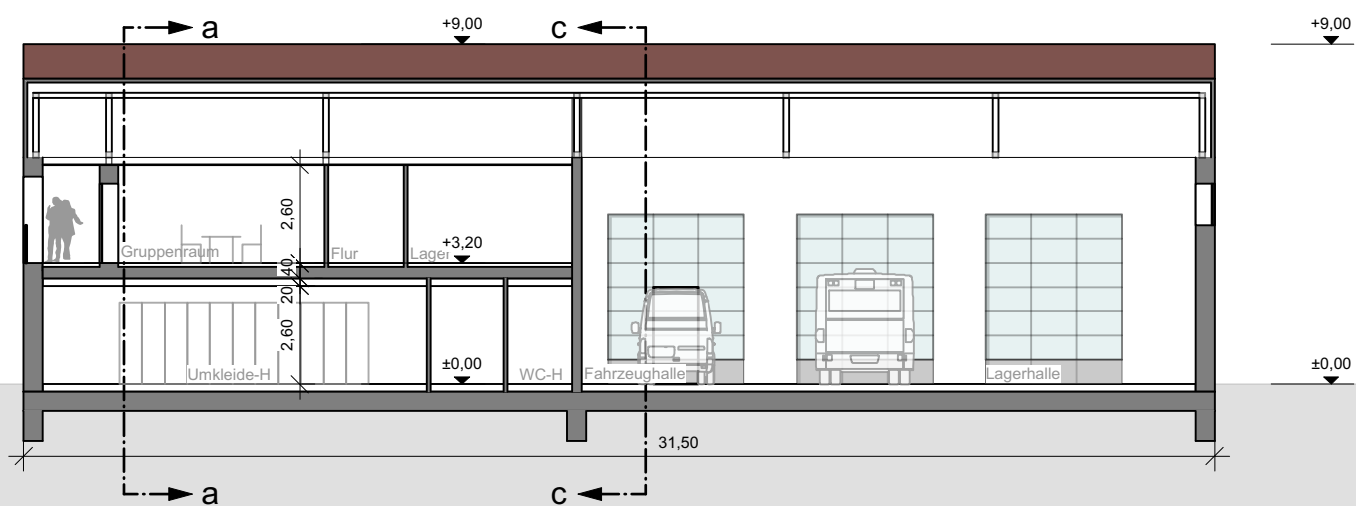

LÄNGSSCHNITT dd m 1:200

PROJEKT:
FEUERWEHRHAUS EILVESE - NEUSTADT AM RÜBENBERGE

BAUHERR: **Stadt Neustadt am Rübenberge**
Nienburger Straße 31
31535 Neustadt am Rübenberge

ARCHITEKT: **beck architekten + ingenieure gbr**
Albert-Niemann-Strasse 3
30171 Hannover

PLANINHALT

Schnitt aa + bb + cc + dd

GEZ.: al

MASSSTAB: 1:200

DATUM: 14.07.2017

1710-A-1-301-v5