

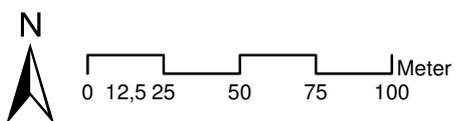


FLÄCHENNUTZUNGSPLAN 2000 DER STADT NEUSTADT A. RBGE.

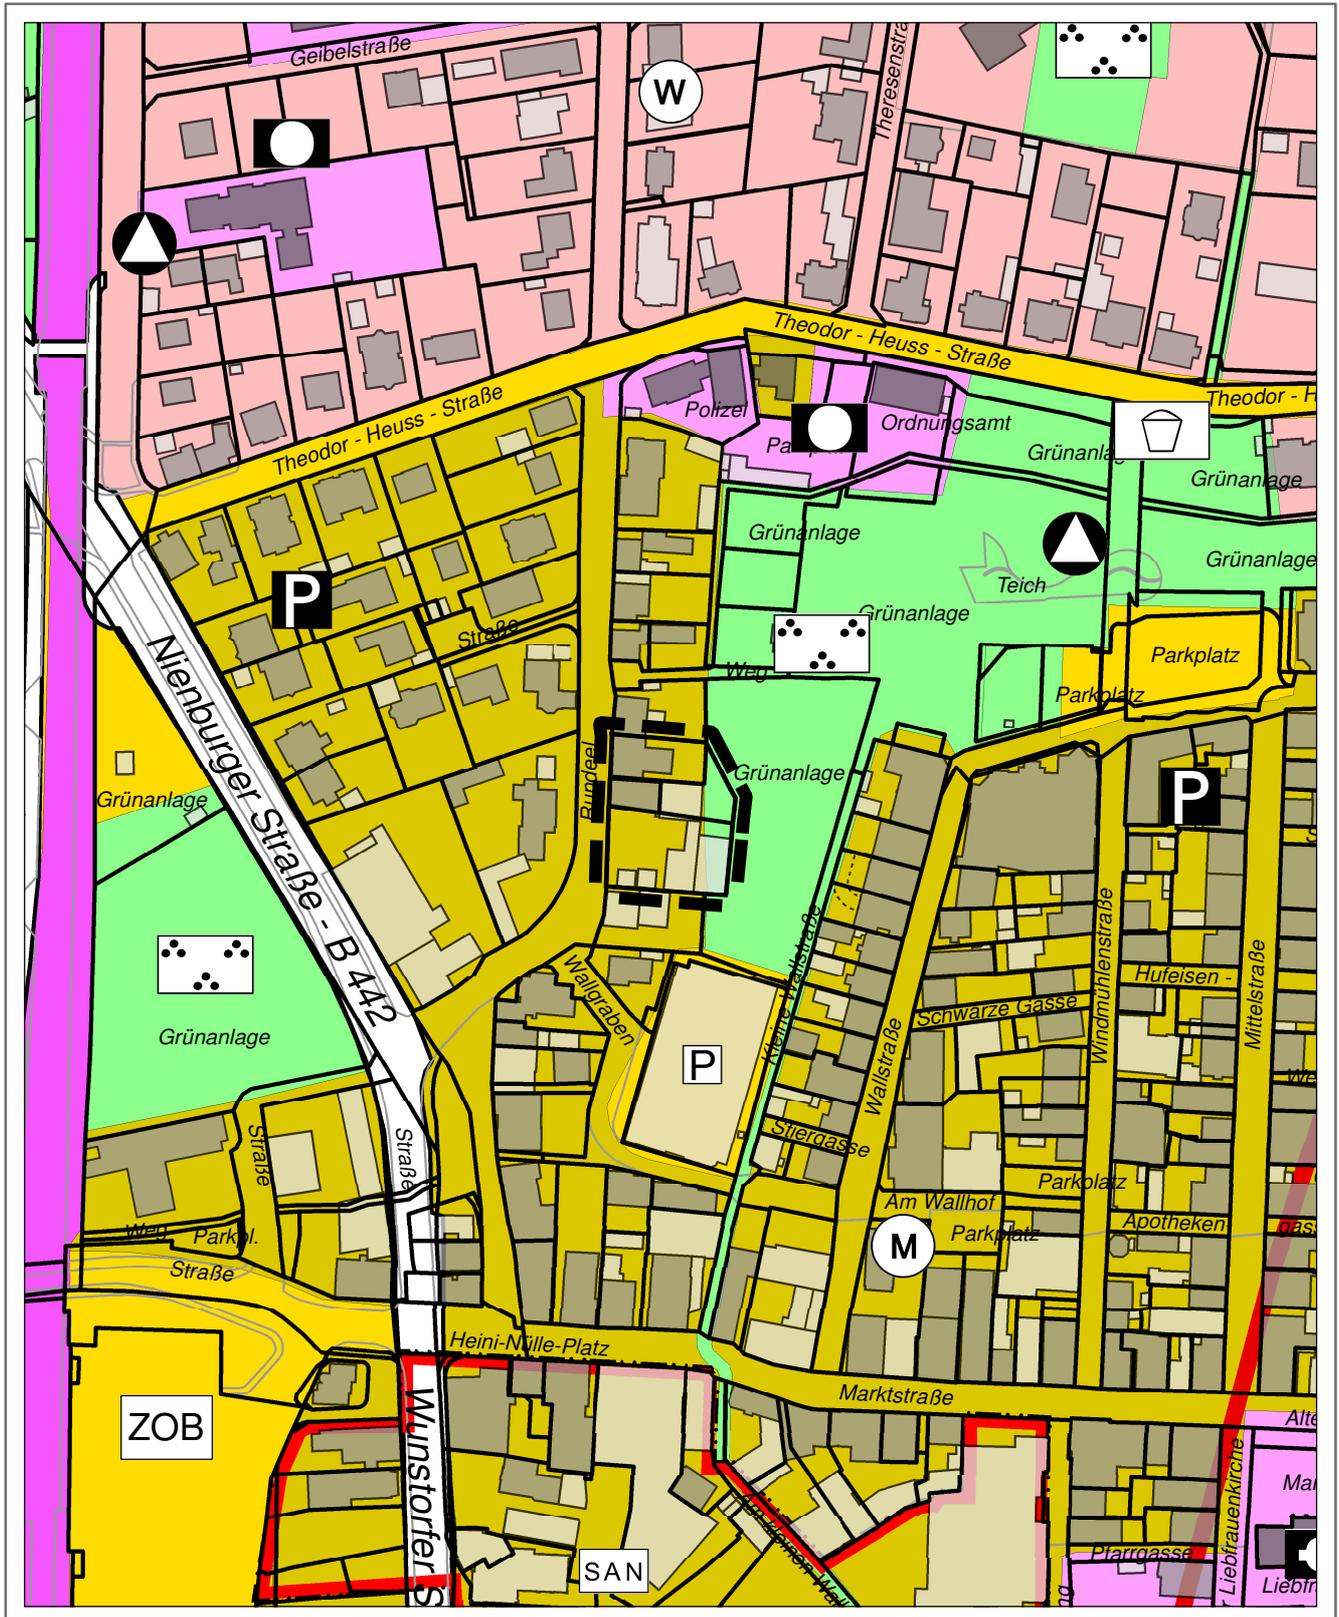

BERICHTIGUNG DES FLÄCHEN- NUTZUNGSPLANES 2000 ZUM BEBAUUNGSPLAN NR. 108 B, 3. ÄND.

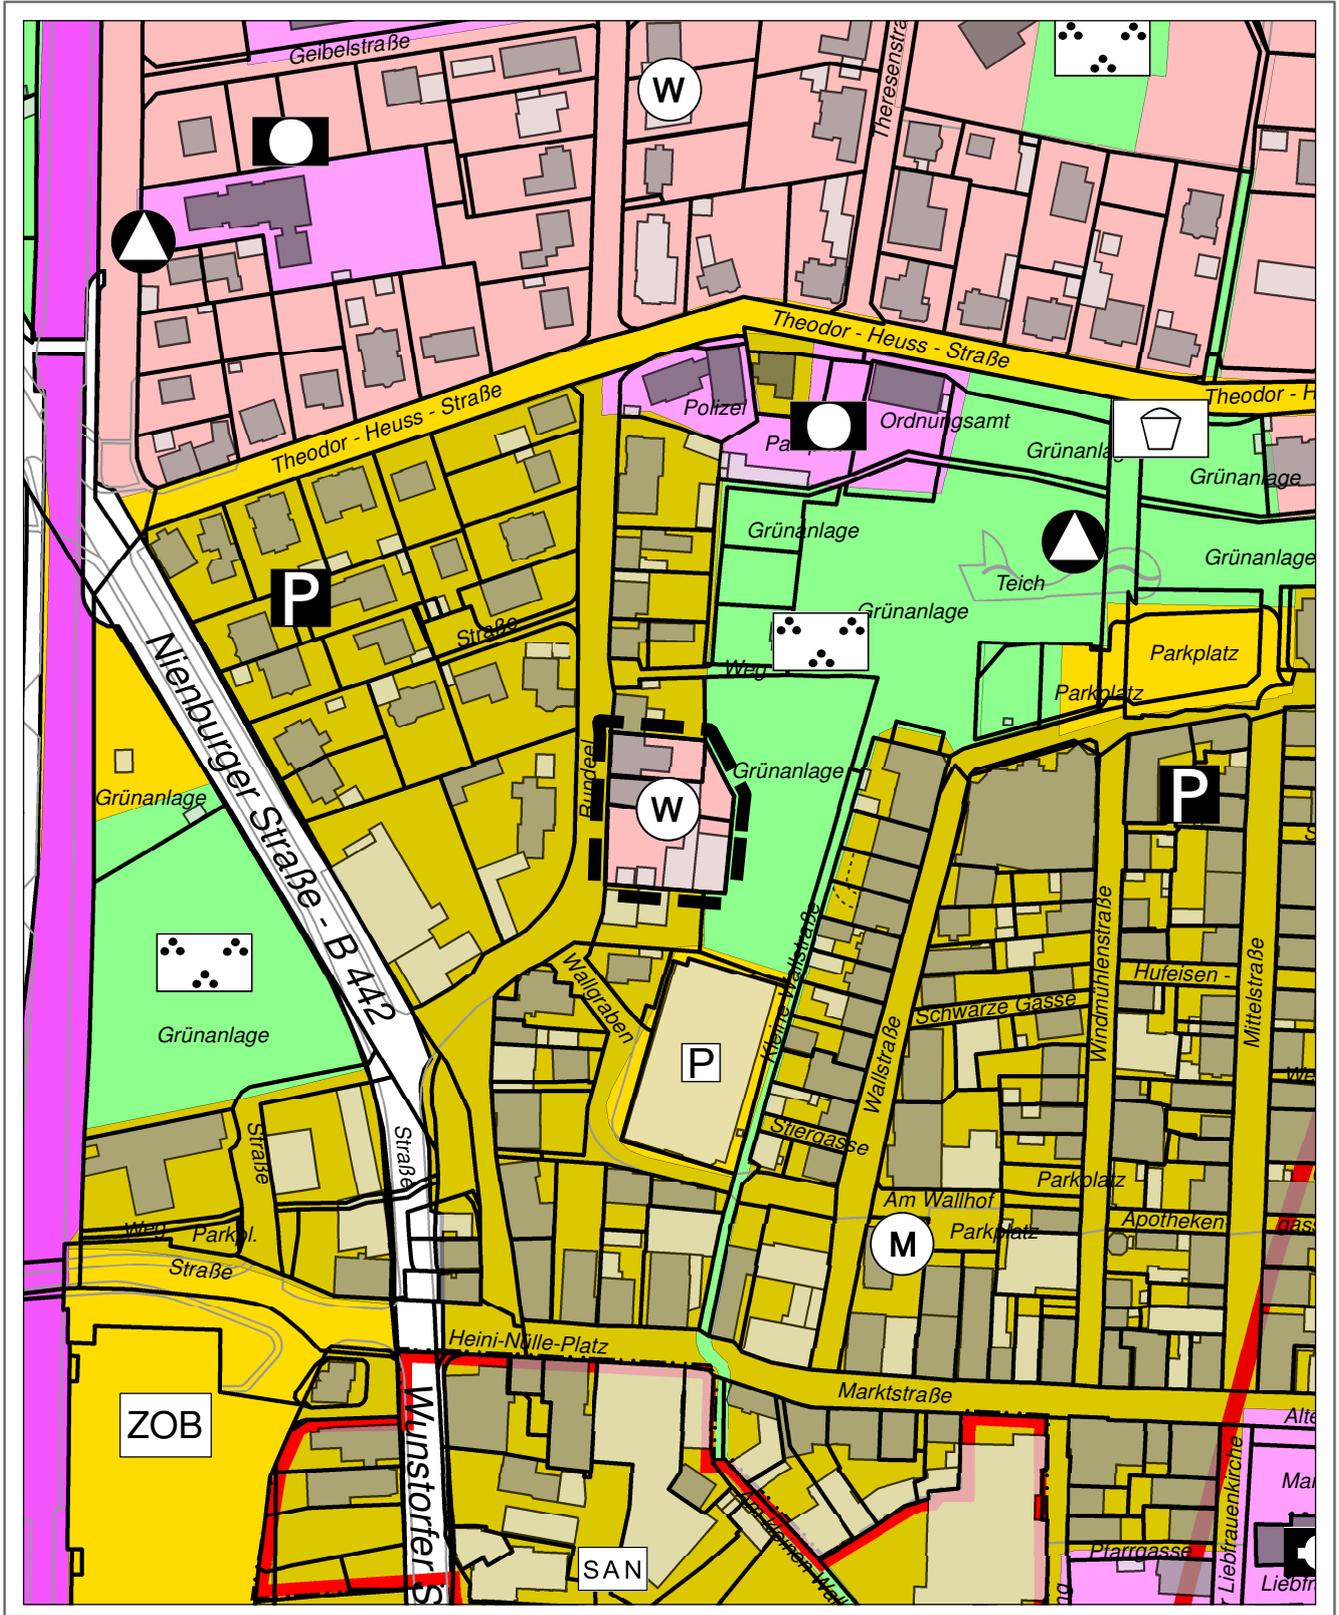

0 12,5 25 50 75 100 Meter

PLANZEICHENERKLÄRUNG

Art der baulichen Nutzung




Wohnbaufläche



Gemischte Baufläche

Grünflächen

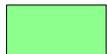

Öffentliche Grünfläche

Sonstige Darstellungen



Geltungsbereich der Flächennutzungsplanberichtigung