


**Lageplan über bereits hergestellte Ausgleichs- und
Ersatzmaßnahmen**



Lageplan der Kompensationsfläche

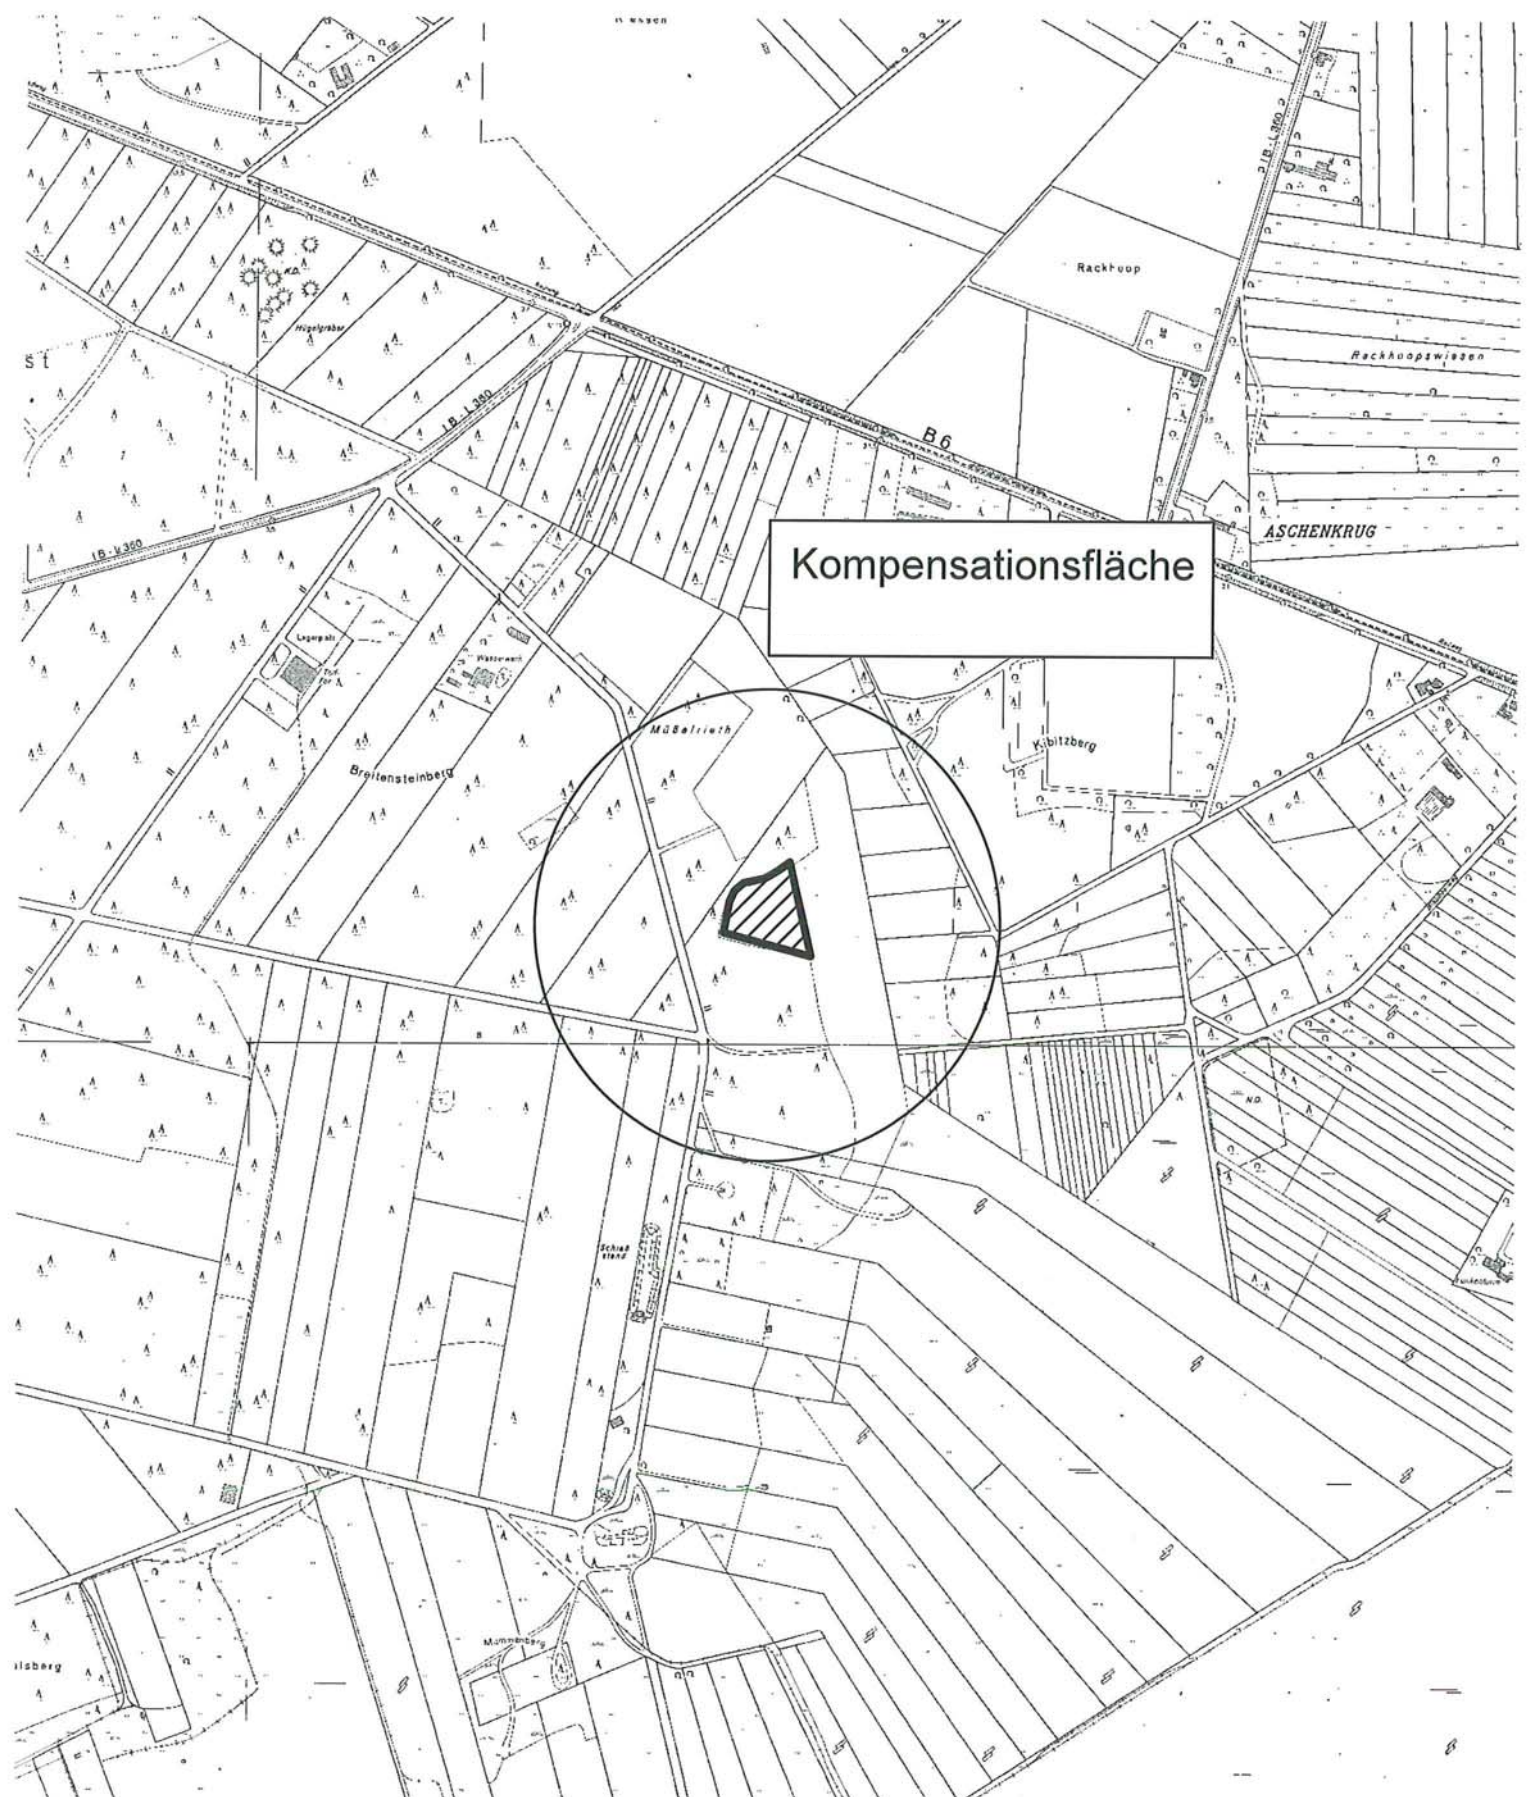

M. 1 : 10.000



Kompensationsfläche nach § 18 BNatSchG

Ersatzmaßnahme für den Eingriff in die Natur und Landschaft für die Erweiterung der Biogasanlage von Herrn Wilhelm Ideker in der Gemarkung Schneeren

Kompensationsfläche: Gemarkung Schneeren, Flur 5, Flurstück 19/1, Flächengröße 8.543 m²

Entwicklungsziel: Ackersandbrache auf rd. 2.400 m²



M. 1 : 2.000