



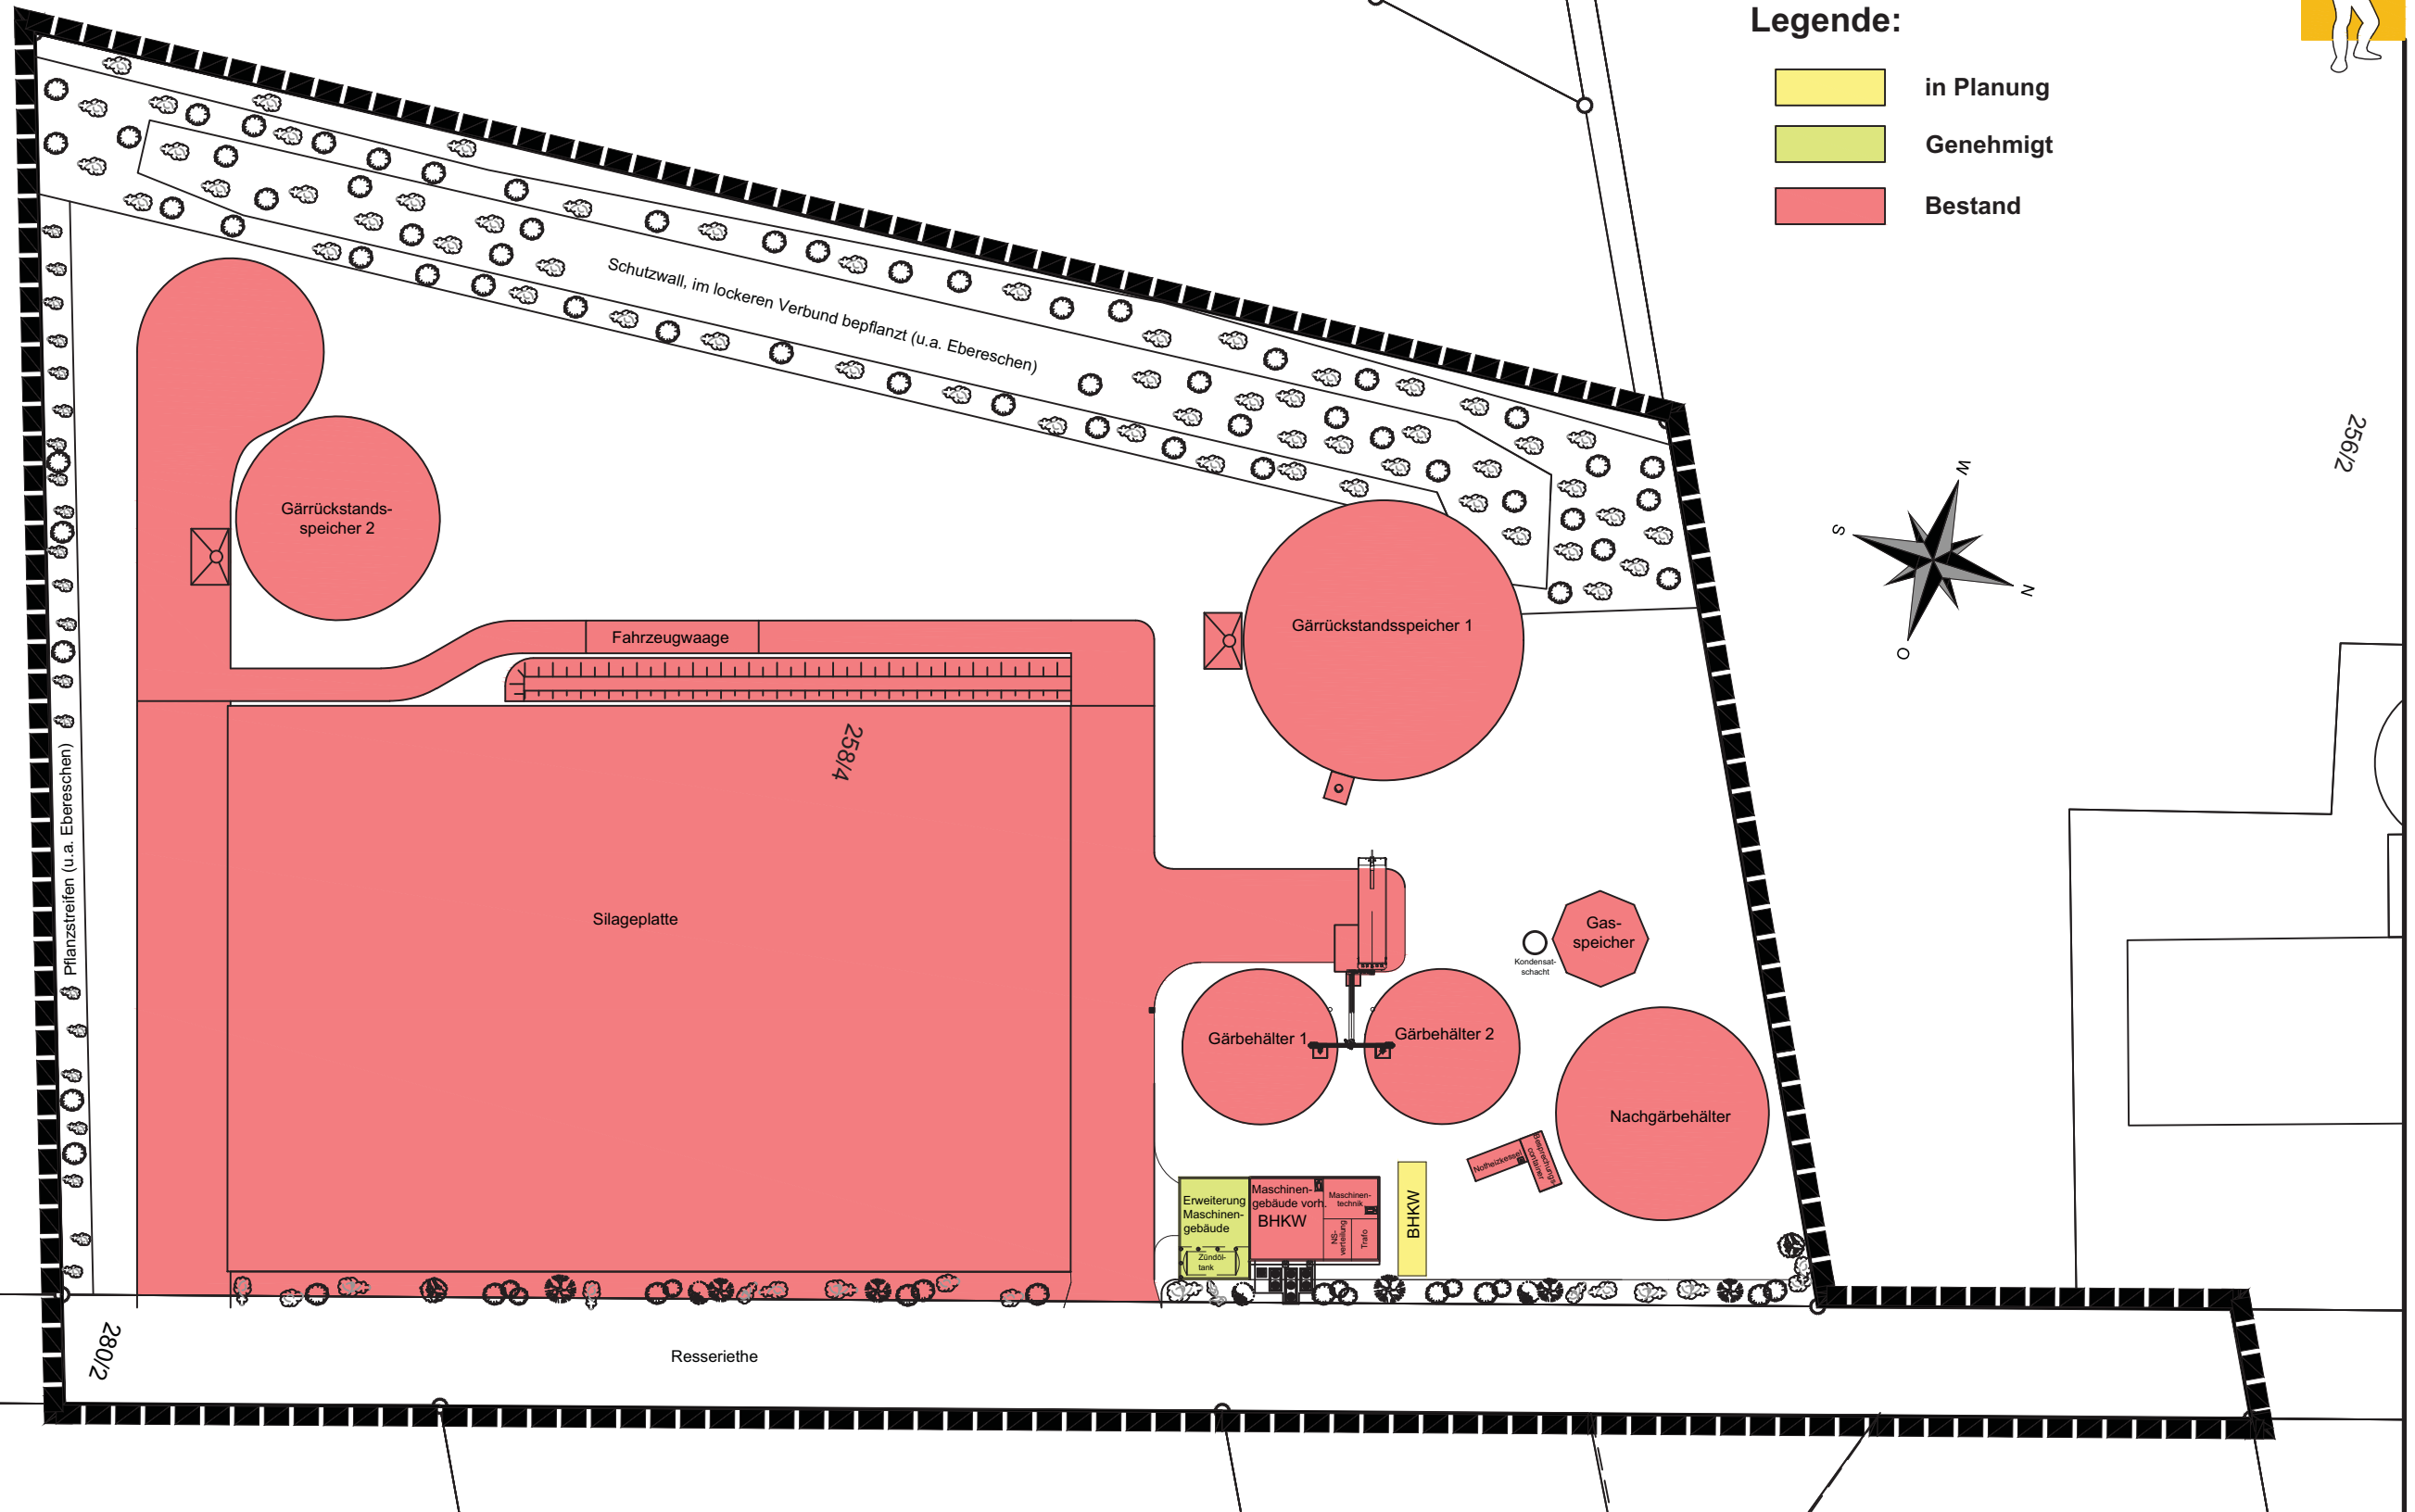

Legende:

- in Planung
- Genehmigt
- Bestand

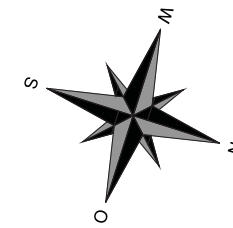

Erweiterung Biogasanlage Schneeren

Lageplan Vorhaben- und Erschließungsplan

M 1:750