


Verbindungsweg

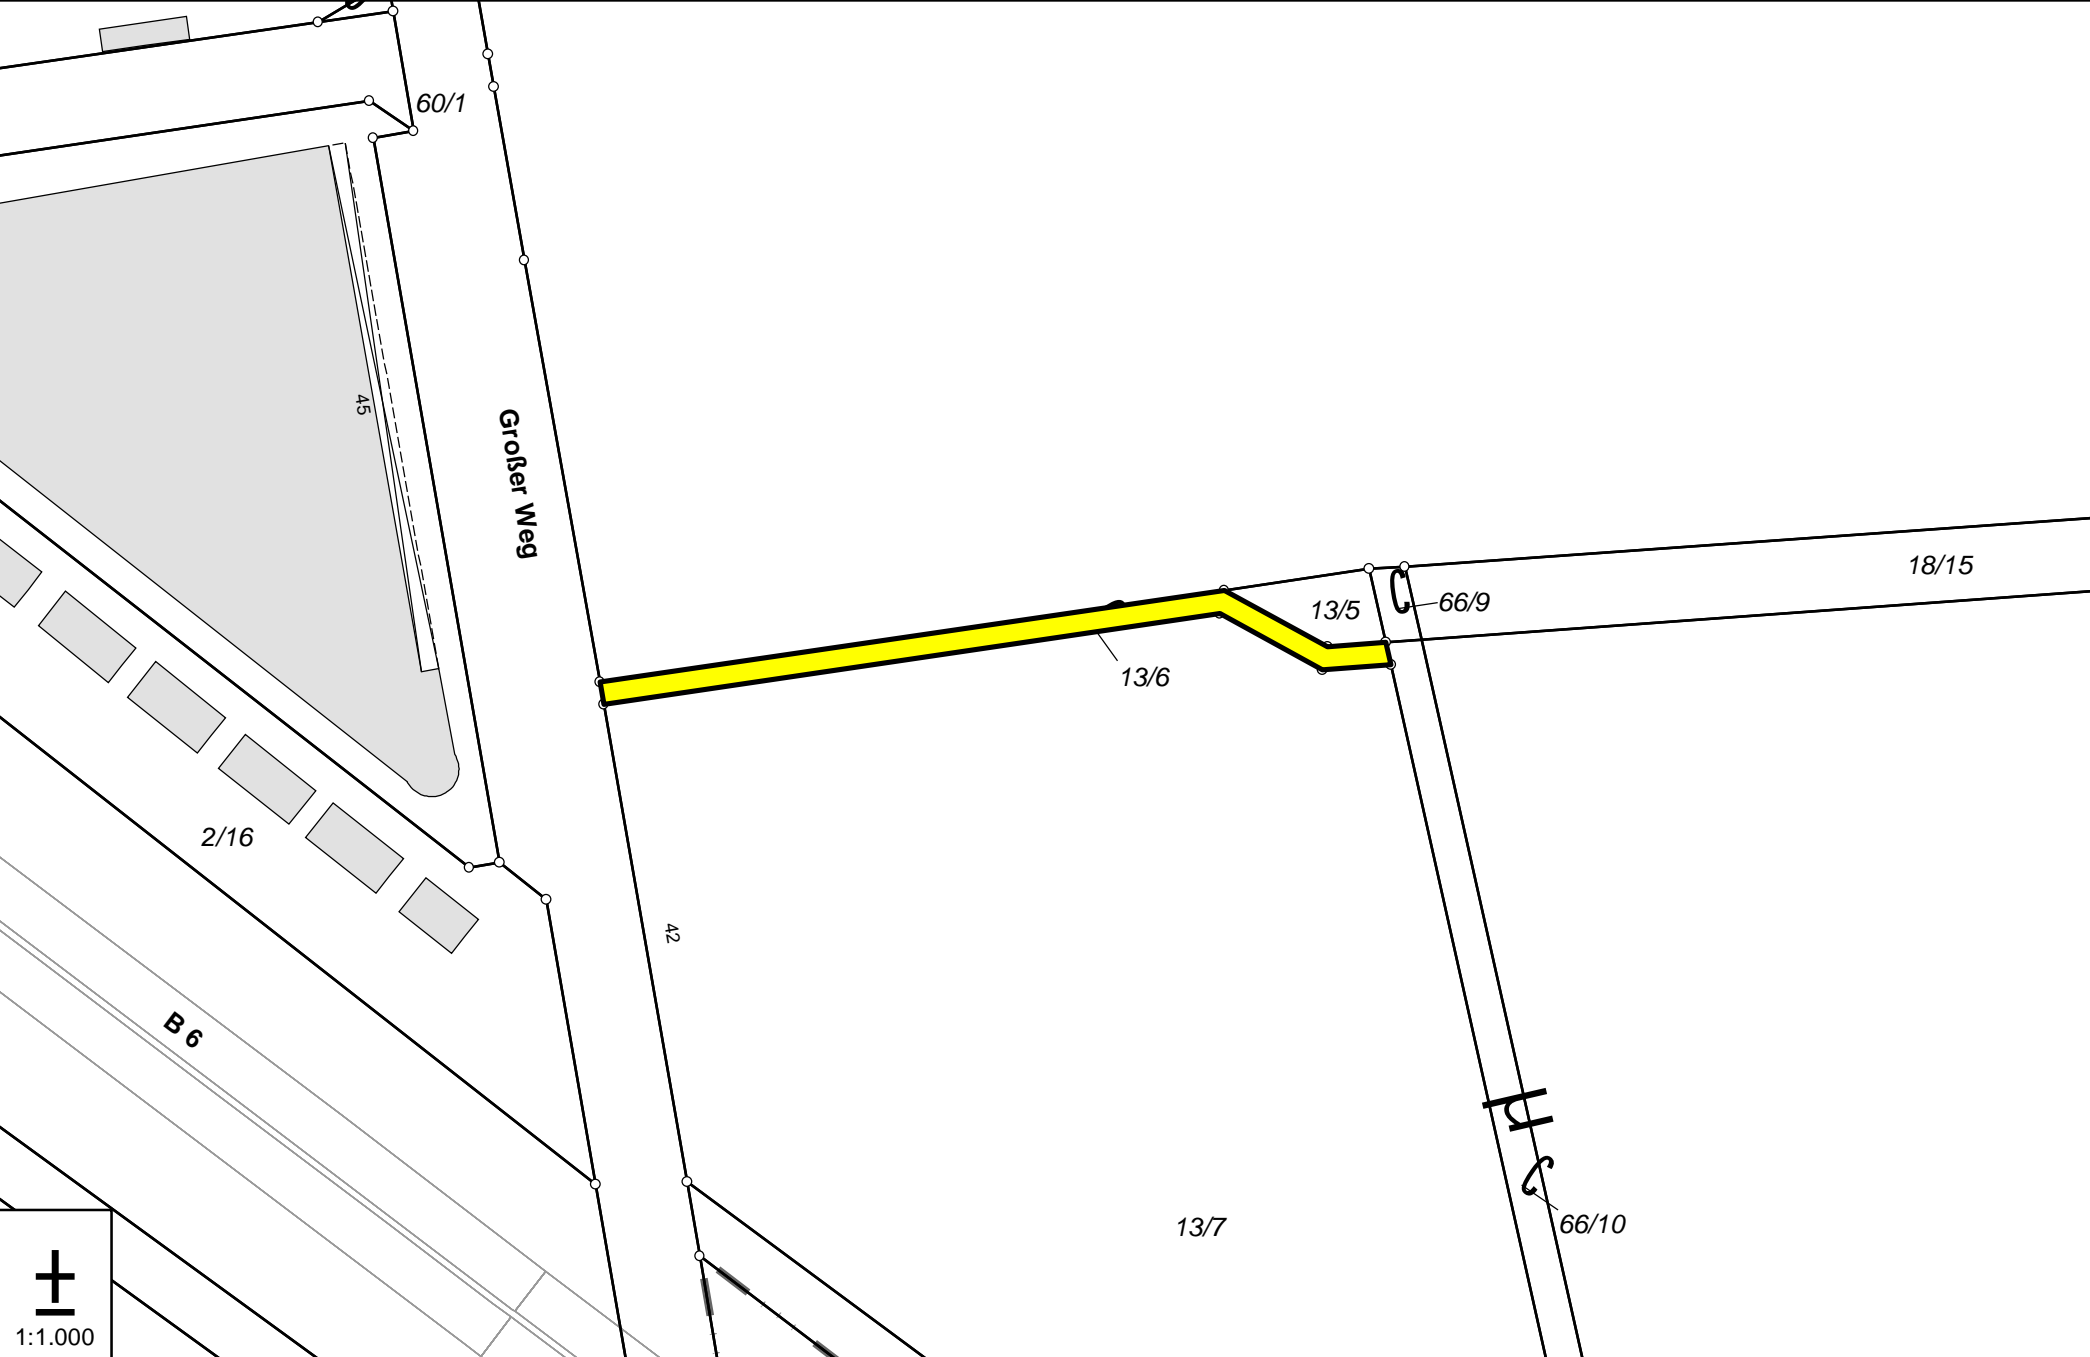

±
1:1.000