


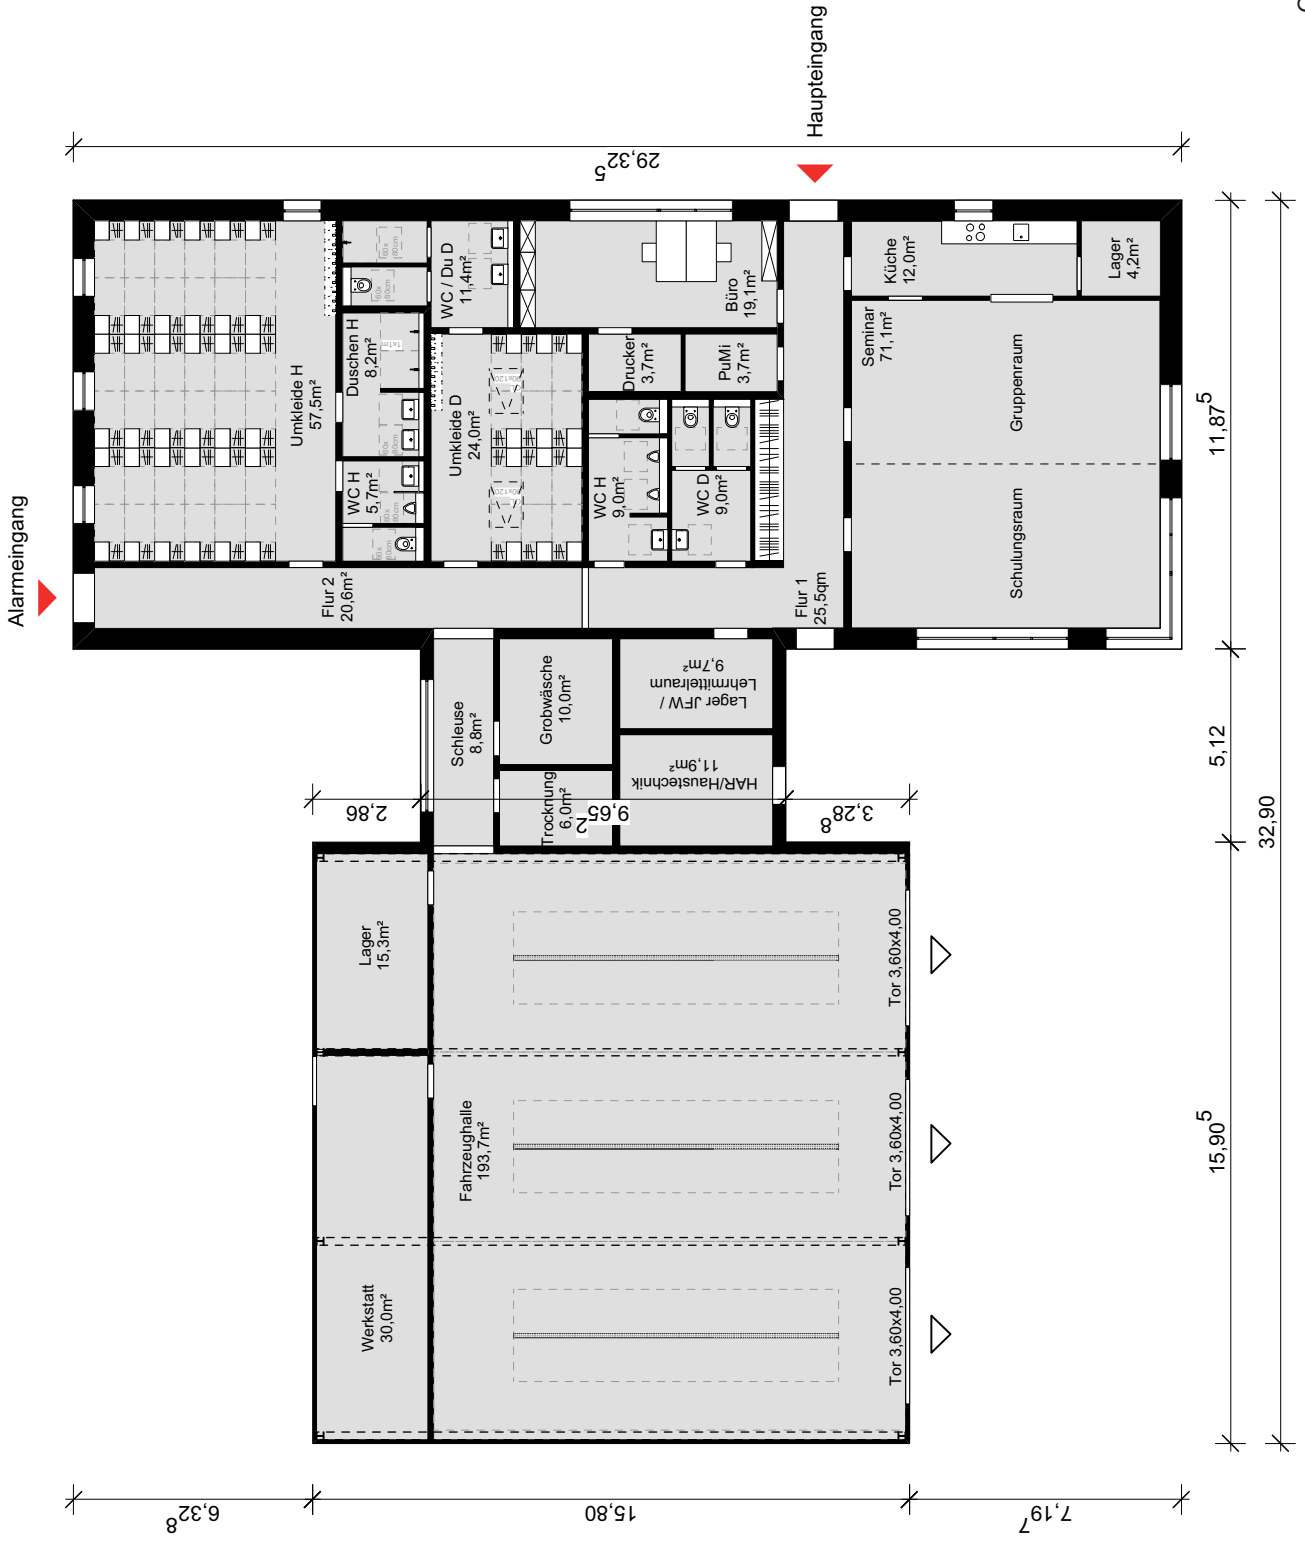

Bauherr
Stadt Neustadt am Rübenberge
Fachdienst Immobilien
SG Technik

Planung
BECK | MADAUS architekten
Georgstraße 38, 30159 Hannover
www.beck-madaus.de


GRUNDRISS 1:200 (A4)



Bauherr
 Stadt Neustadt am Rübenberge
 Fachdienst Immobilien
 SG Technik

Planung
 BECK I MADAUS architekten
 Georgstraße 38, 30159 Hannover
 www.beck-madaus.de

SCHEMATISCHER SCHNITT 1:200 (A4)

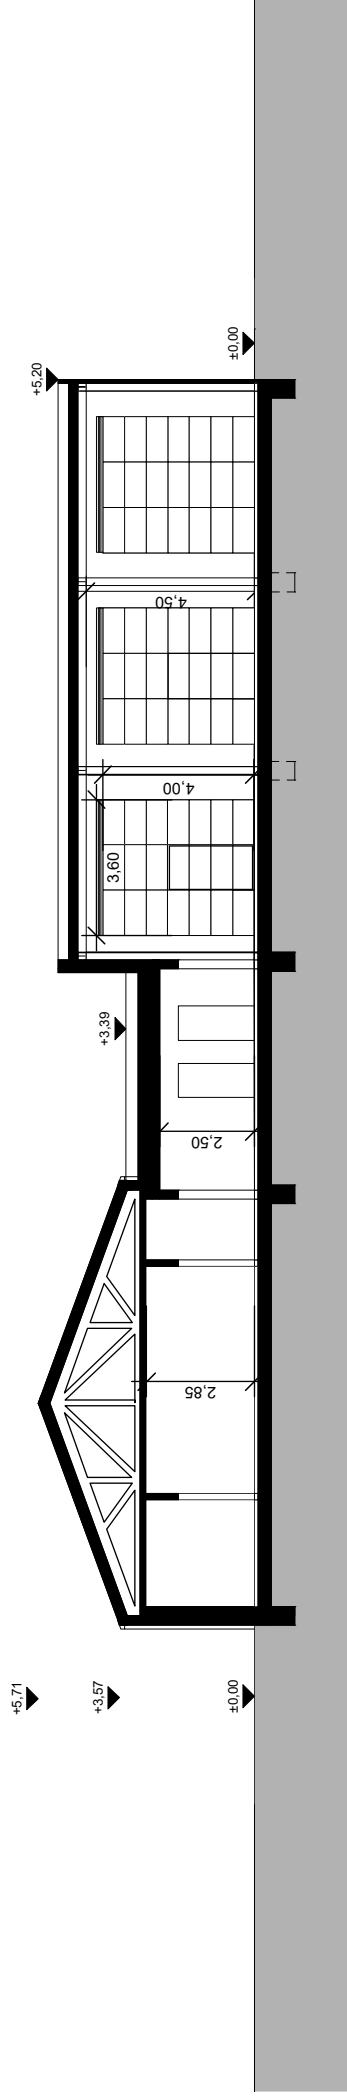

Bauherr
Stadt Neustadt am Rübenberge
Fachdienst Immobilien
SG Technik

Planung
BECK | MADAUS architekten
Georgstraße 38, 30159 Hannover
www.beck-madaus.de

ANSICHTEN



Ansicht Nord-Ost



Ansicht Nord-West



Ansicht Süd-West



Ansicht Süd-Ost

Bauherr
Stadt Neustadt am Rübenberge
Fachdienst Immobilien
SG Technik

Planung
BECK | MADAUS architekten
Georgstraße 38, 30159 Hannover
www.beck-madaus.de



Bauherr
Stadt Neustadt am Rübenberge
Fachdienst Immobilien
SG Technik

Planung
BECK | MADAUS architekten
Georgstraße 38, 30159 Hannover
www.beck-madaus.de