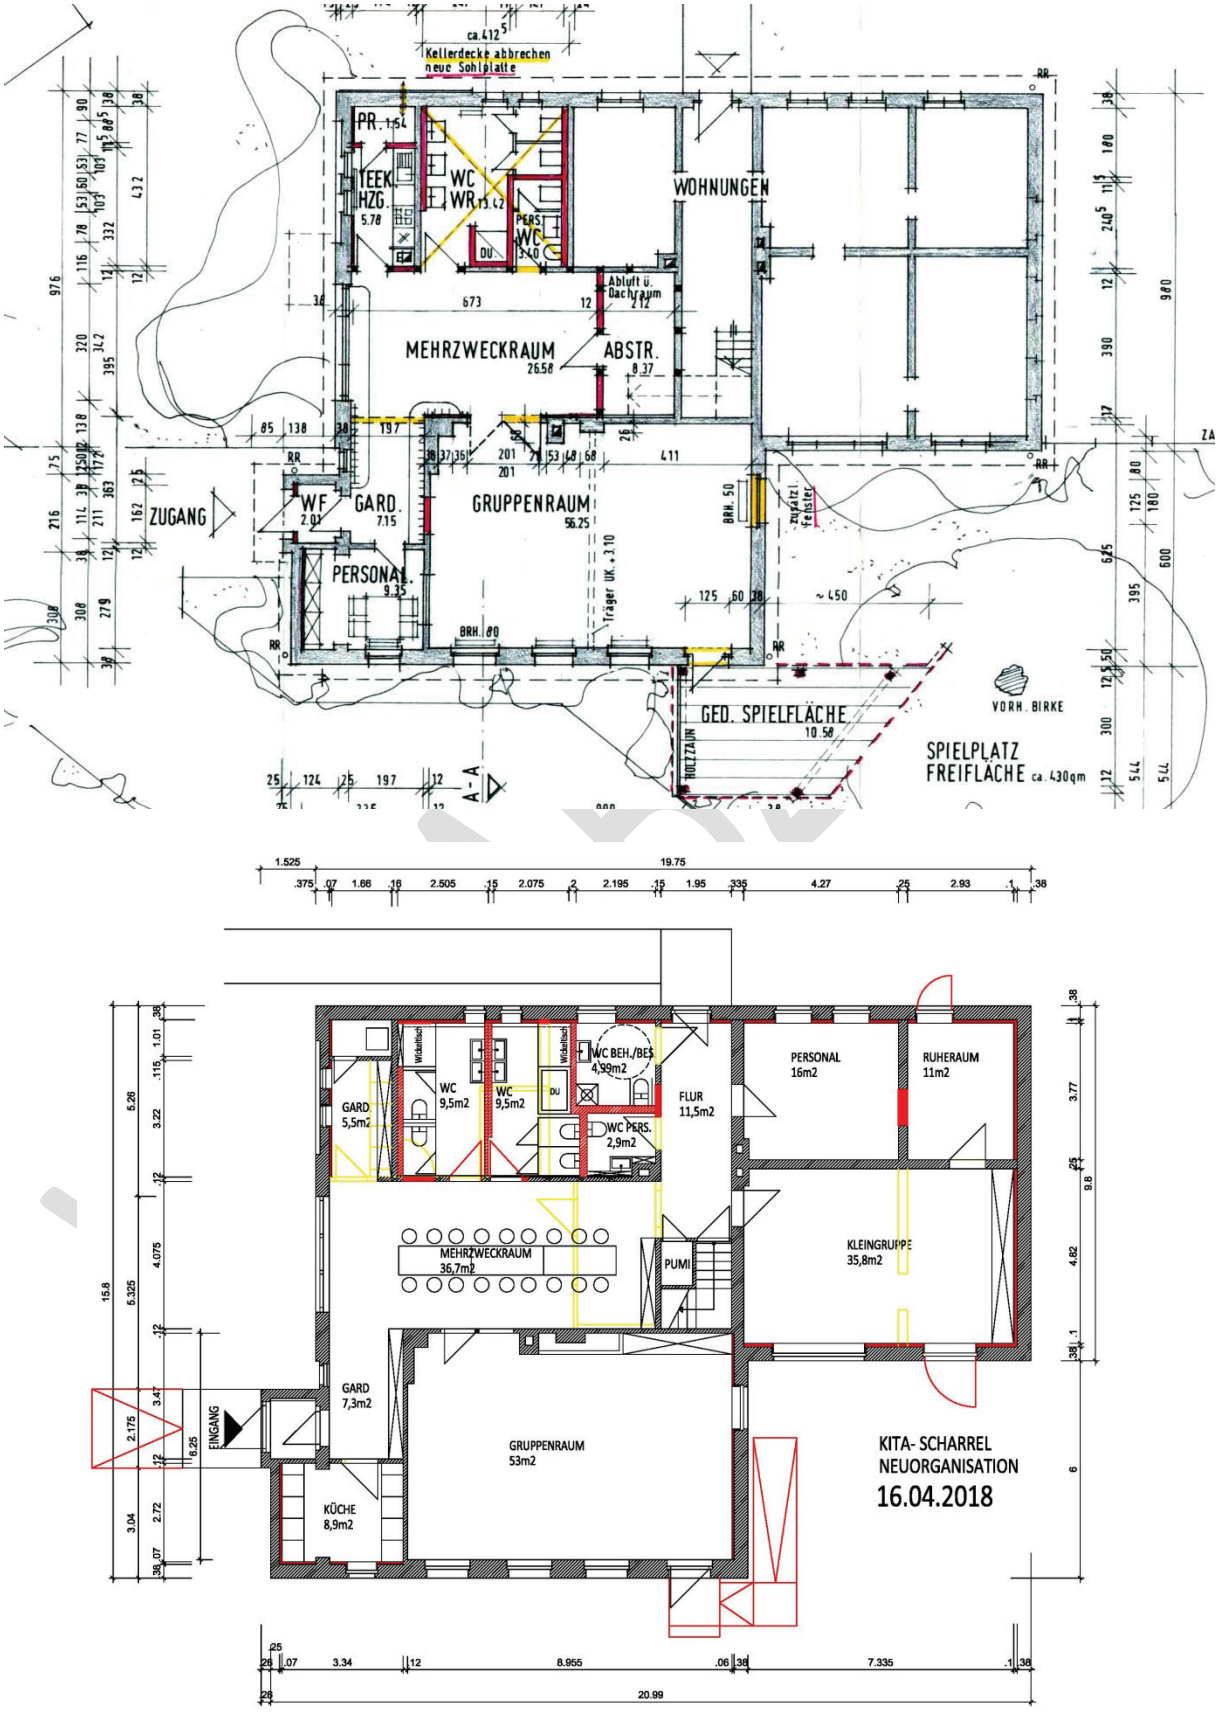
ca.412.5
Kellerdecke abbrechen
neue Sohlplatte
PR. 1.54
TEEK.
HZG.
5.78
WC
WR. 13.62
PERS.
WC
3.40
DU
WOHNUNGEN
Abluft ü. Dachraum
MEHRZWECKRAUM
26.58
ABSTR.
8.37
673
12
212
ZUGANG
WF
2.01
GARD.
7.15
GRUPPENRAUM
56.25
PERSONAL
9.35
Träger UK. +2.10
BRH. 80
BRH. 50
Zusatzl. Fenster
~450
GED. SPIELFLÄCHE
10.50
HOLZZAUN
VORH. BIRKE
SPIELPLATZ
FREIFLÄCHE ca. 430qm
A-A
1.525
19.75
GARD
5,5m2
WC
9,5m2
WC
9,5m2
DU
Wickeltisch
Wickeltisch
WC BEH./BES
4,99m2
WC PERS.
2,9m2
FLUR
11,5m2
PERSONAL
16m2
RUHERAUM
11m2
MEHRZWECKRAUM
36,7m2
PUMI
KLEINGRUPPE
35,8m2
GARD
7,3m2
EINGANG
GRUPPENRAUM
53m2
KÜCHE
8,9m2
KITA- SCHARREL
NEUORGANISATION
16.04.2018
20.99