


R 522189

H 5816600

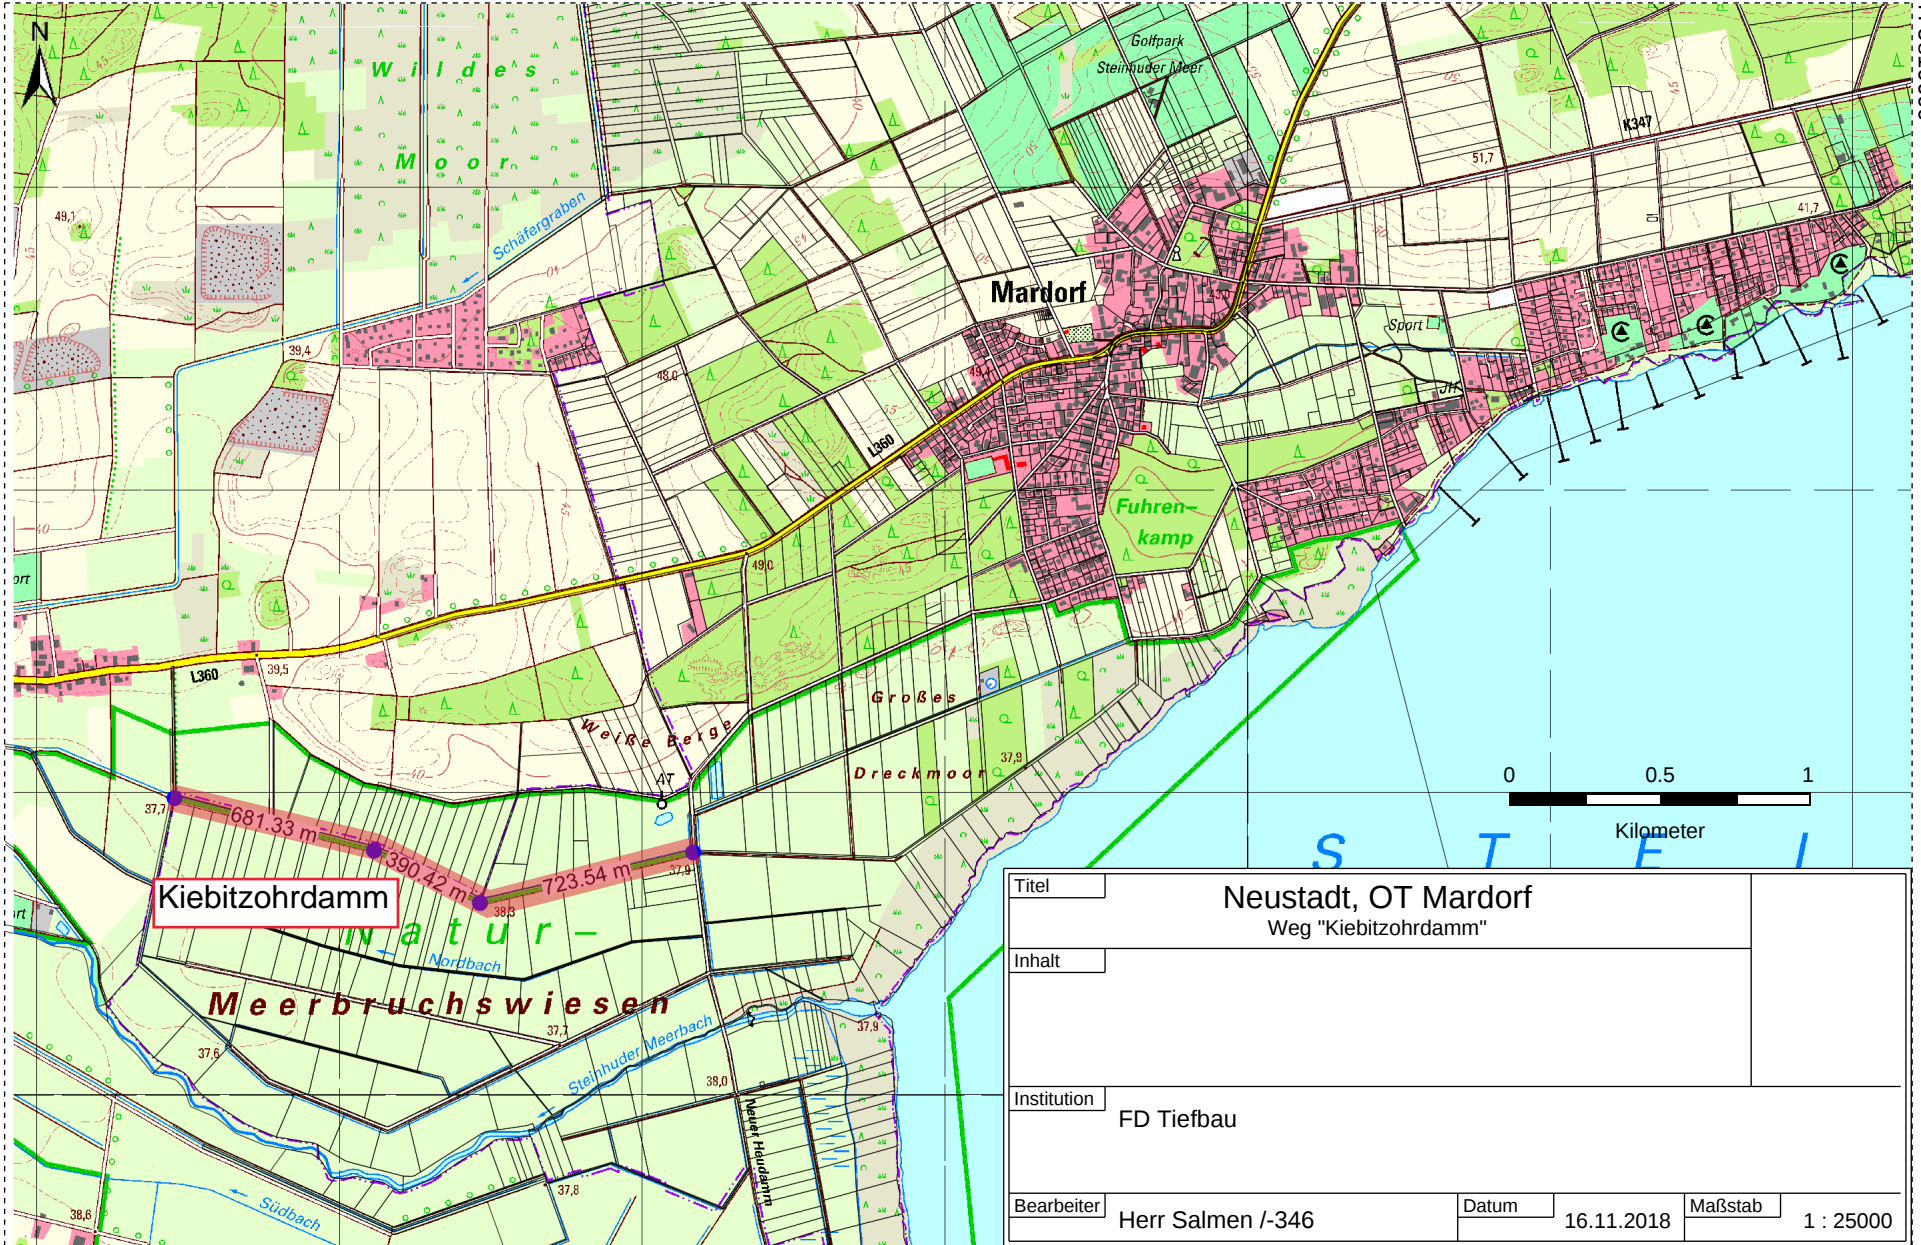

Kiebitzohrdamm

Titel	Neustadt, OT Mardorf Weg "Kiebitzohrdamm"		
Inhalt			
Institution	FD Tiefbau		
Bearbeiter	Herr Salmen /-346	Datum	16.11.2018
		Maßstab	1 : 25000

H 5812500

R 515893