



R 518660

H 5814300

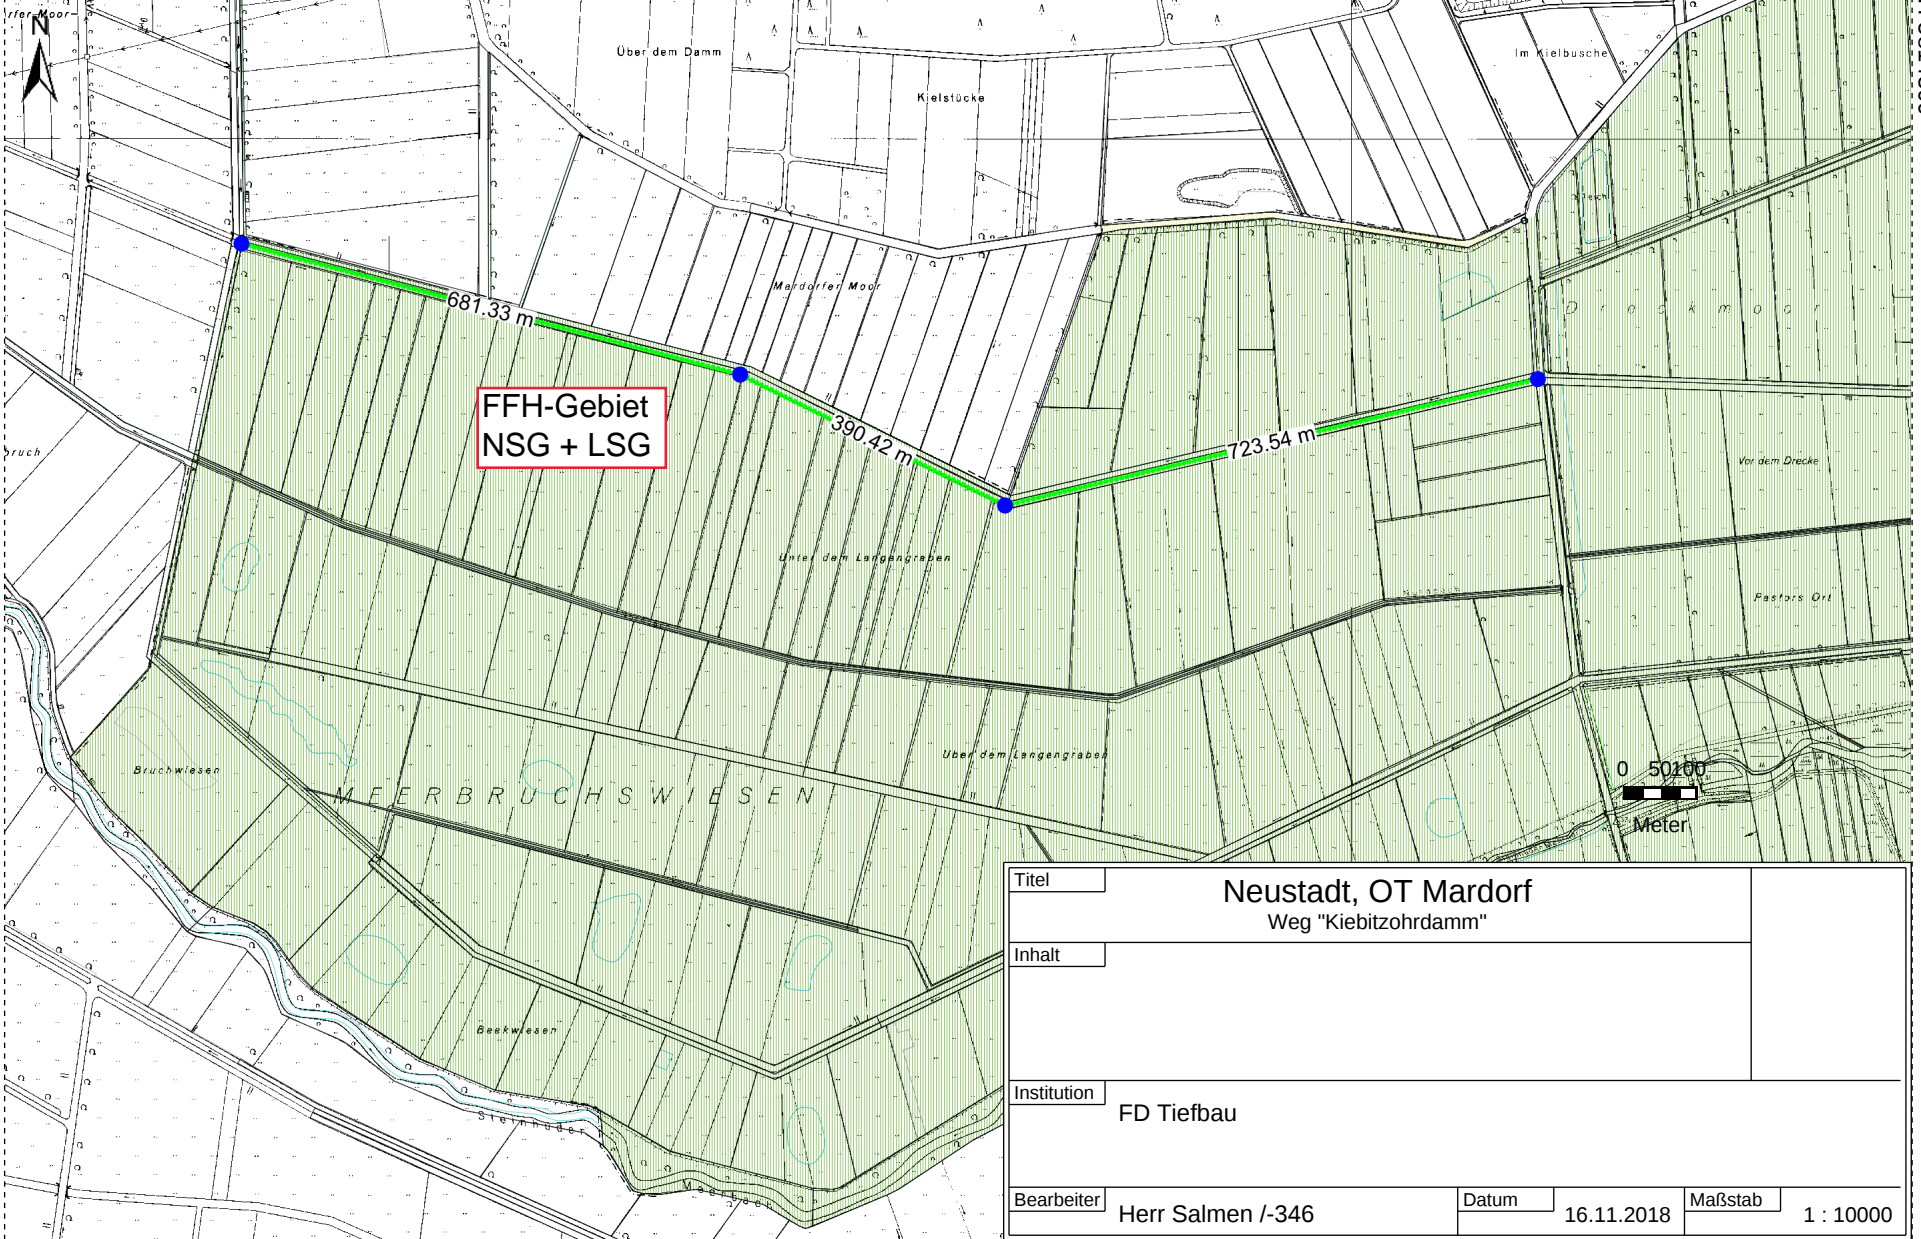

**FFH-Gebiet  
NSG + LSG**

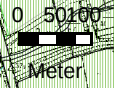

Titel	Neustadt, OT Mardorf Weg "Kiebitzohrdamm"		
Inhalt			
Institution	FD Tiefbau		
Bearbeiter	Herr Salmen /-346	Datum	16.11.2018
		Maßstab	1 : 10000

H 5812660

R 516141