


## Flächennutzungsplanänderung Nr. 15 "Biomasseanlage Resseriethe" Stadt Neustadt a. Rbge., Stadtteil Schneeren

### Planzeichenerklärung

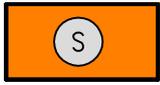


Sonderbaufläche  
Zweckbestimmung "Bioenergie"  
(§ 5 (2) Nr. 1 BauGB, § 1 (1) Nr. 4 BauNVO)




Abgrenzung des räumlichen  
Geltungsbereiches der  
Flächennutzungsplanänderung

### Hinweis

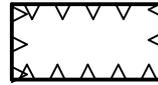

Rohstoffsicherungsgebiet - II. Ordnung

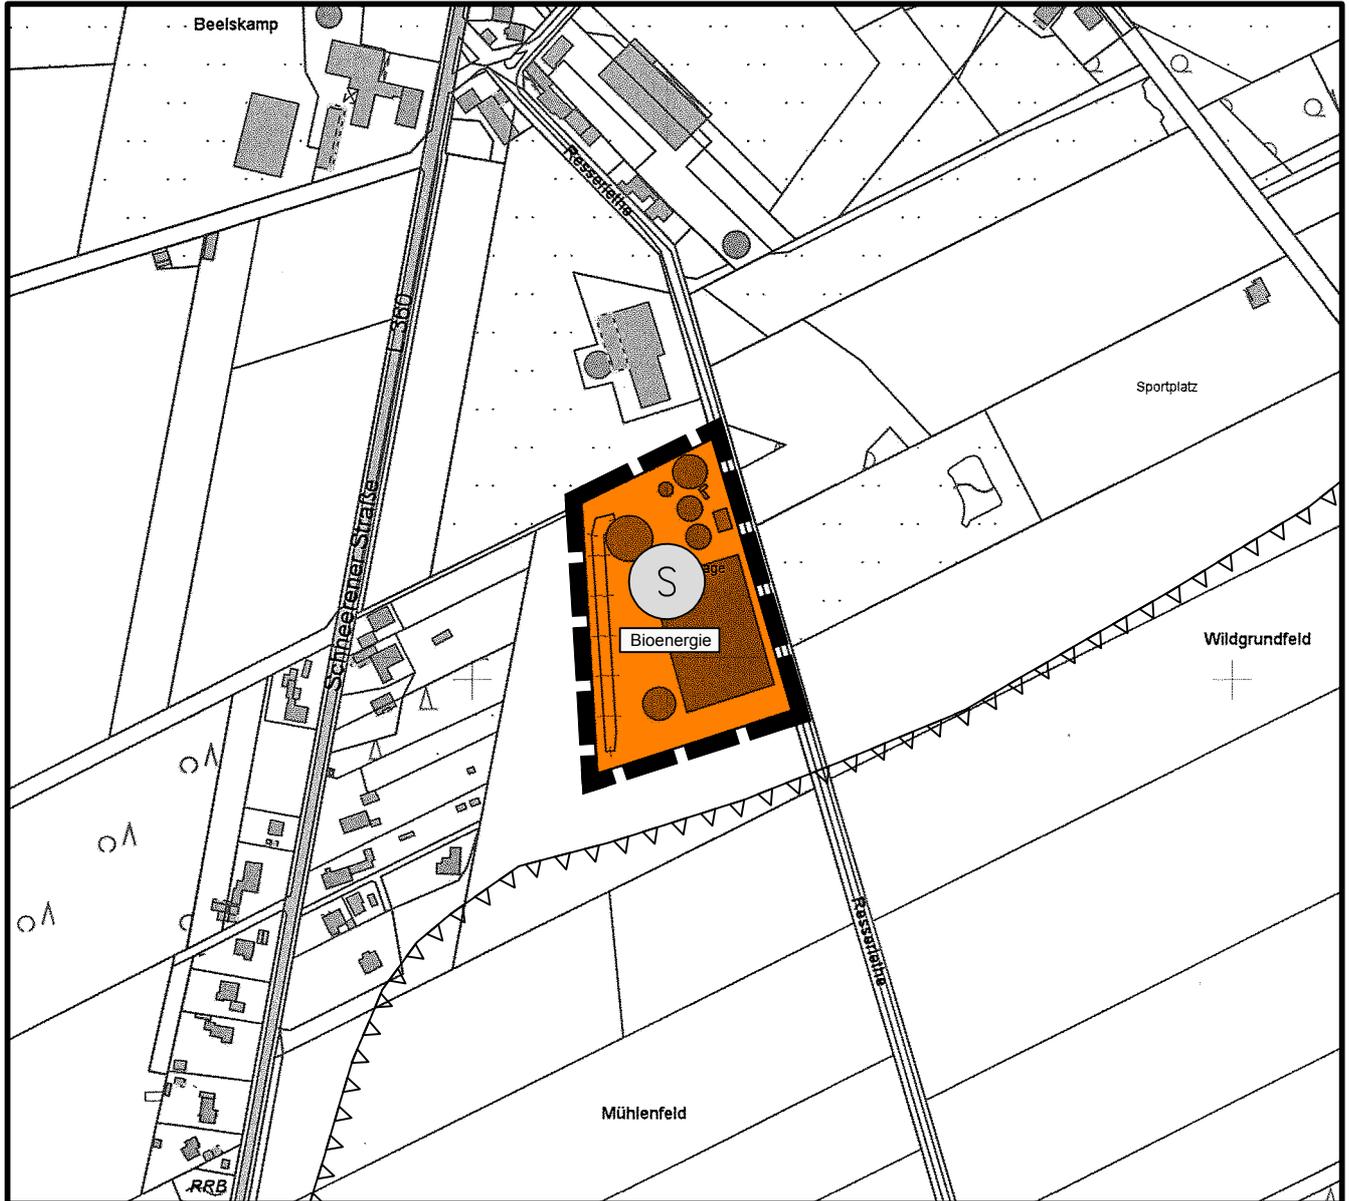


Kartengrundlage: Amtliche Karte 1:5000 (AK 5)  
Maßstab: 1: 5000

Quelle: Auszug aus den Geobasisdaten der  
Niedersächsischen Vermessungs- und  
Katasterverwaltung, © 2019  Landesamt für  
Geoinformation und Landesvermessung  
Niedersachsen, Regionaldirektion Hameln-Hannover



### Hinweis:

Diese FNP-Änderung ist auf der Grundlage der Verordnung über die  
bauliche Nutzung der Grundstücke (BauNutzungsverordnung - BauNVO)  
in der Fassung der Bekanntmachung vom 21. November 2017 (BGBl. I  
S. 3786) erstellt worden.

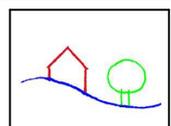

# Darstellung des wirksamen Flächennutzungsplanes

