

Straßenbeleuchtung Mariensee

Amt Wölpe ● Standort Leuchte



Fachdienst Stadtplanung

Bearbeitung:

Datum: 08.03.2019



Straßenbeleuchtung Mariensee

Eilveser Weg ● Standort Leuchte



Fachdienst Stadtplanung

Bearbeitung:

Datum: 08.03.2019



Straßenbeleuchtung Mariensee

Försterkamp

● Standort Leuchte




Fachdienst Stadtplanung

Bearbeitung:

Datum: 08.03.2019

Anlage

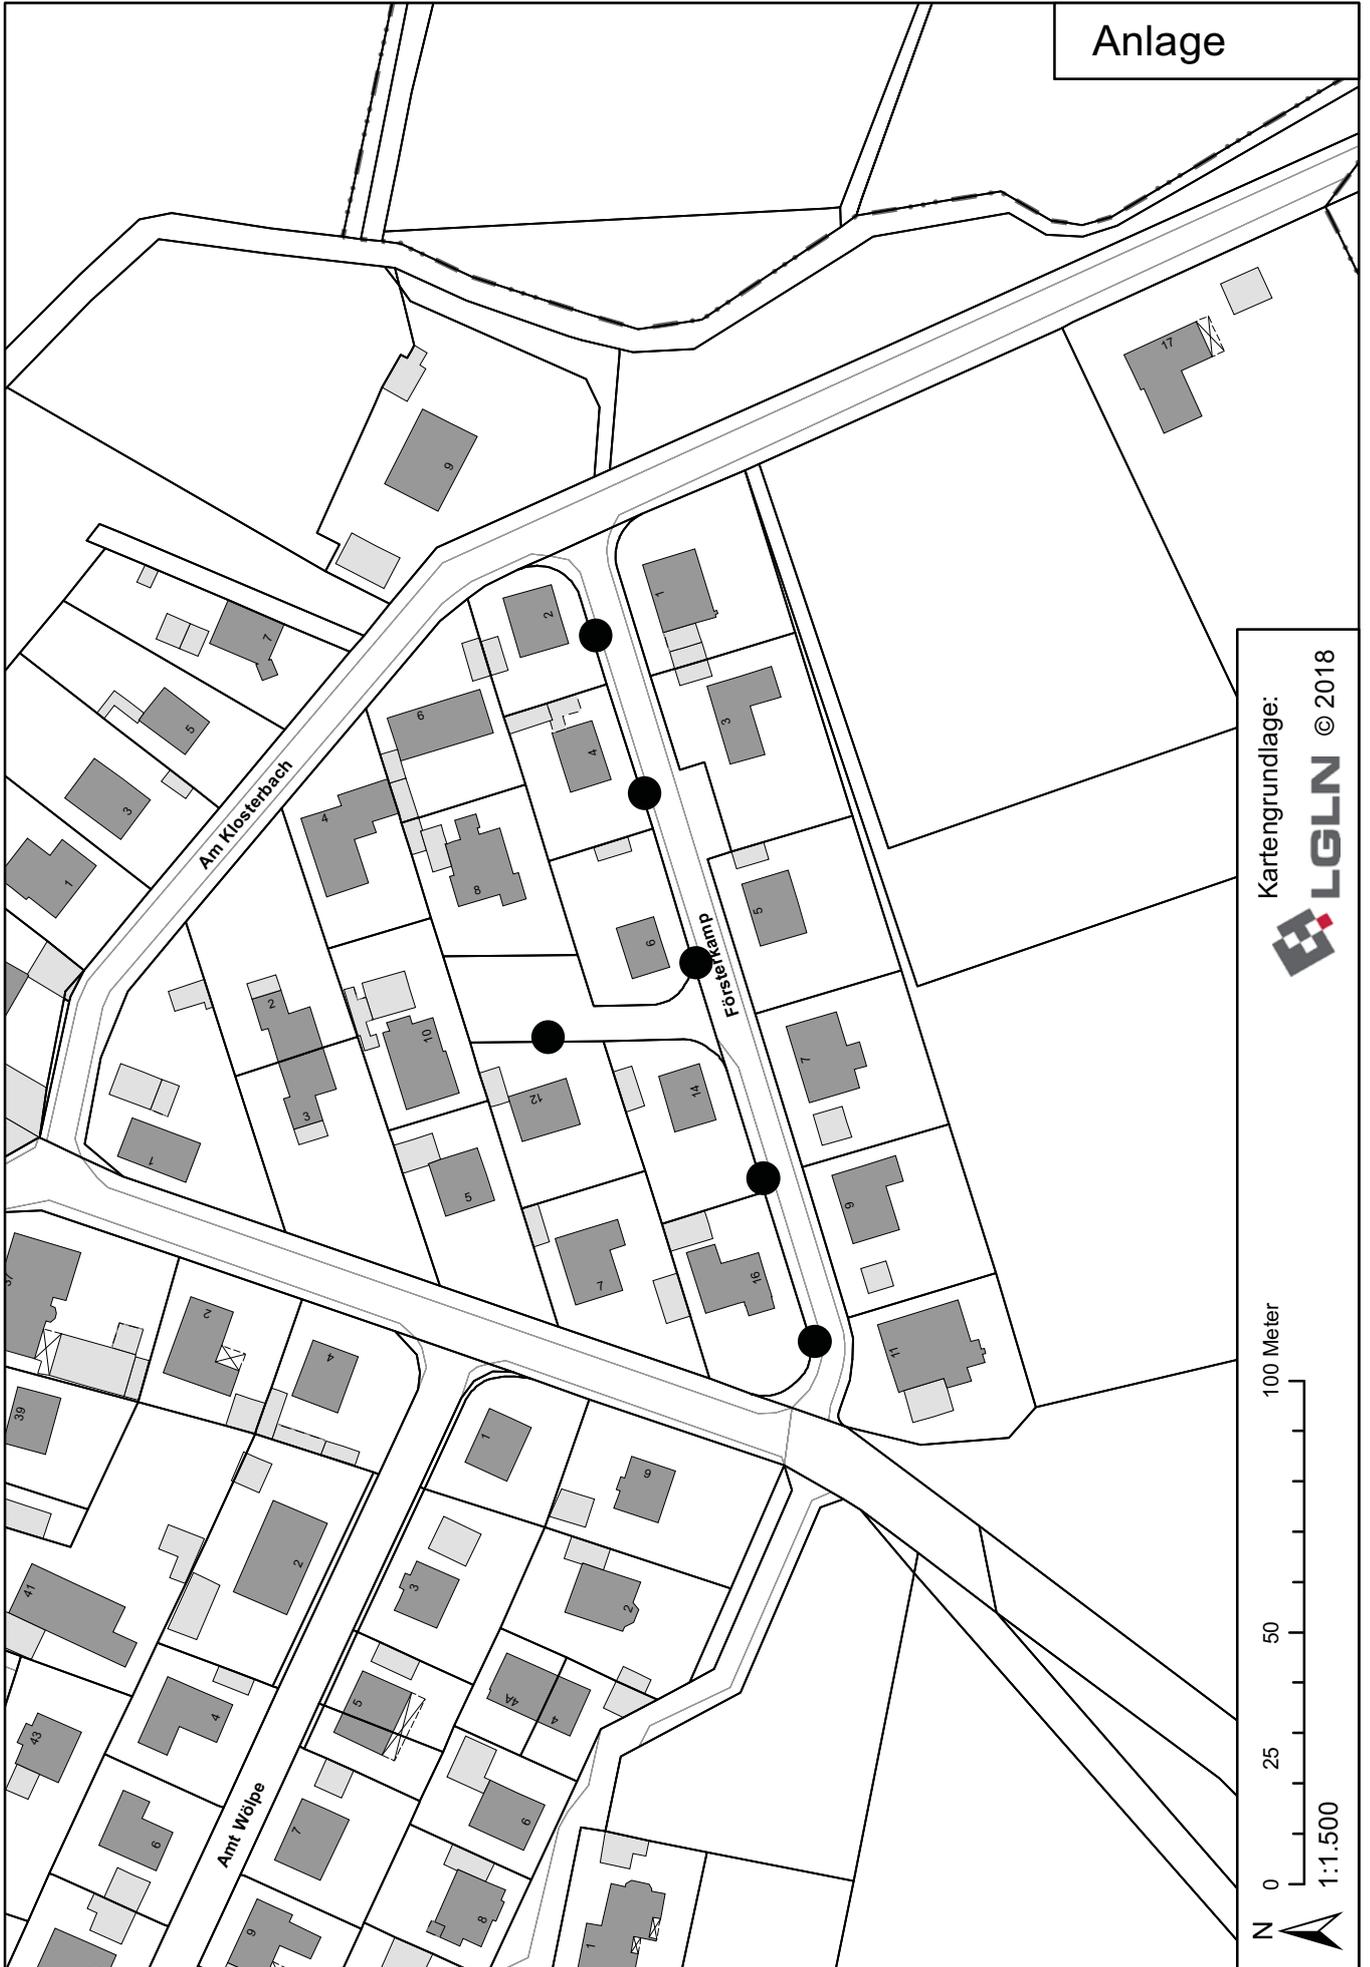

Kartengrundlage:



100 Meter

50

25

0

1:1.500



Straßenbeleuchtung Mariensee

Am Klosterbach ● Standort Leuchte





Fachdienst Stadtplanung

Bearbeitung:

Datum: 08.03.2019

Anlage

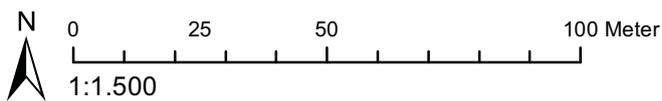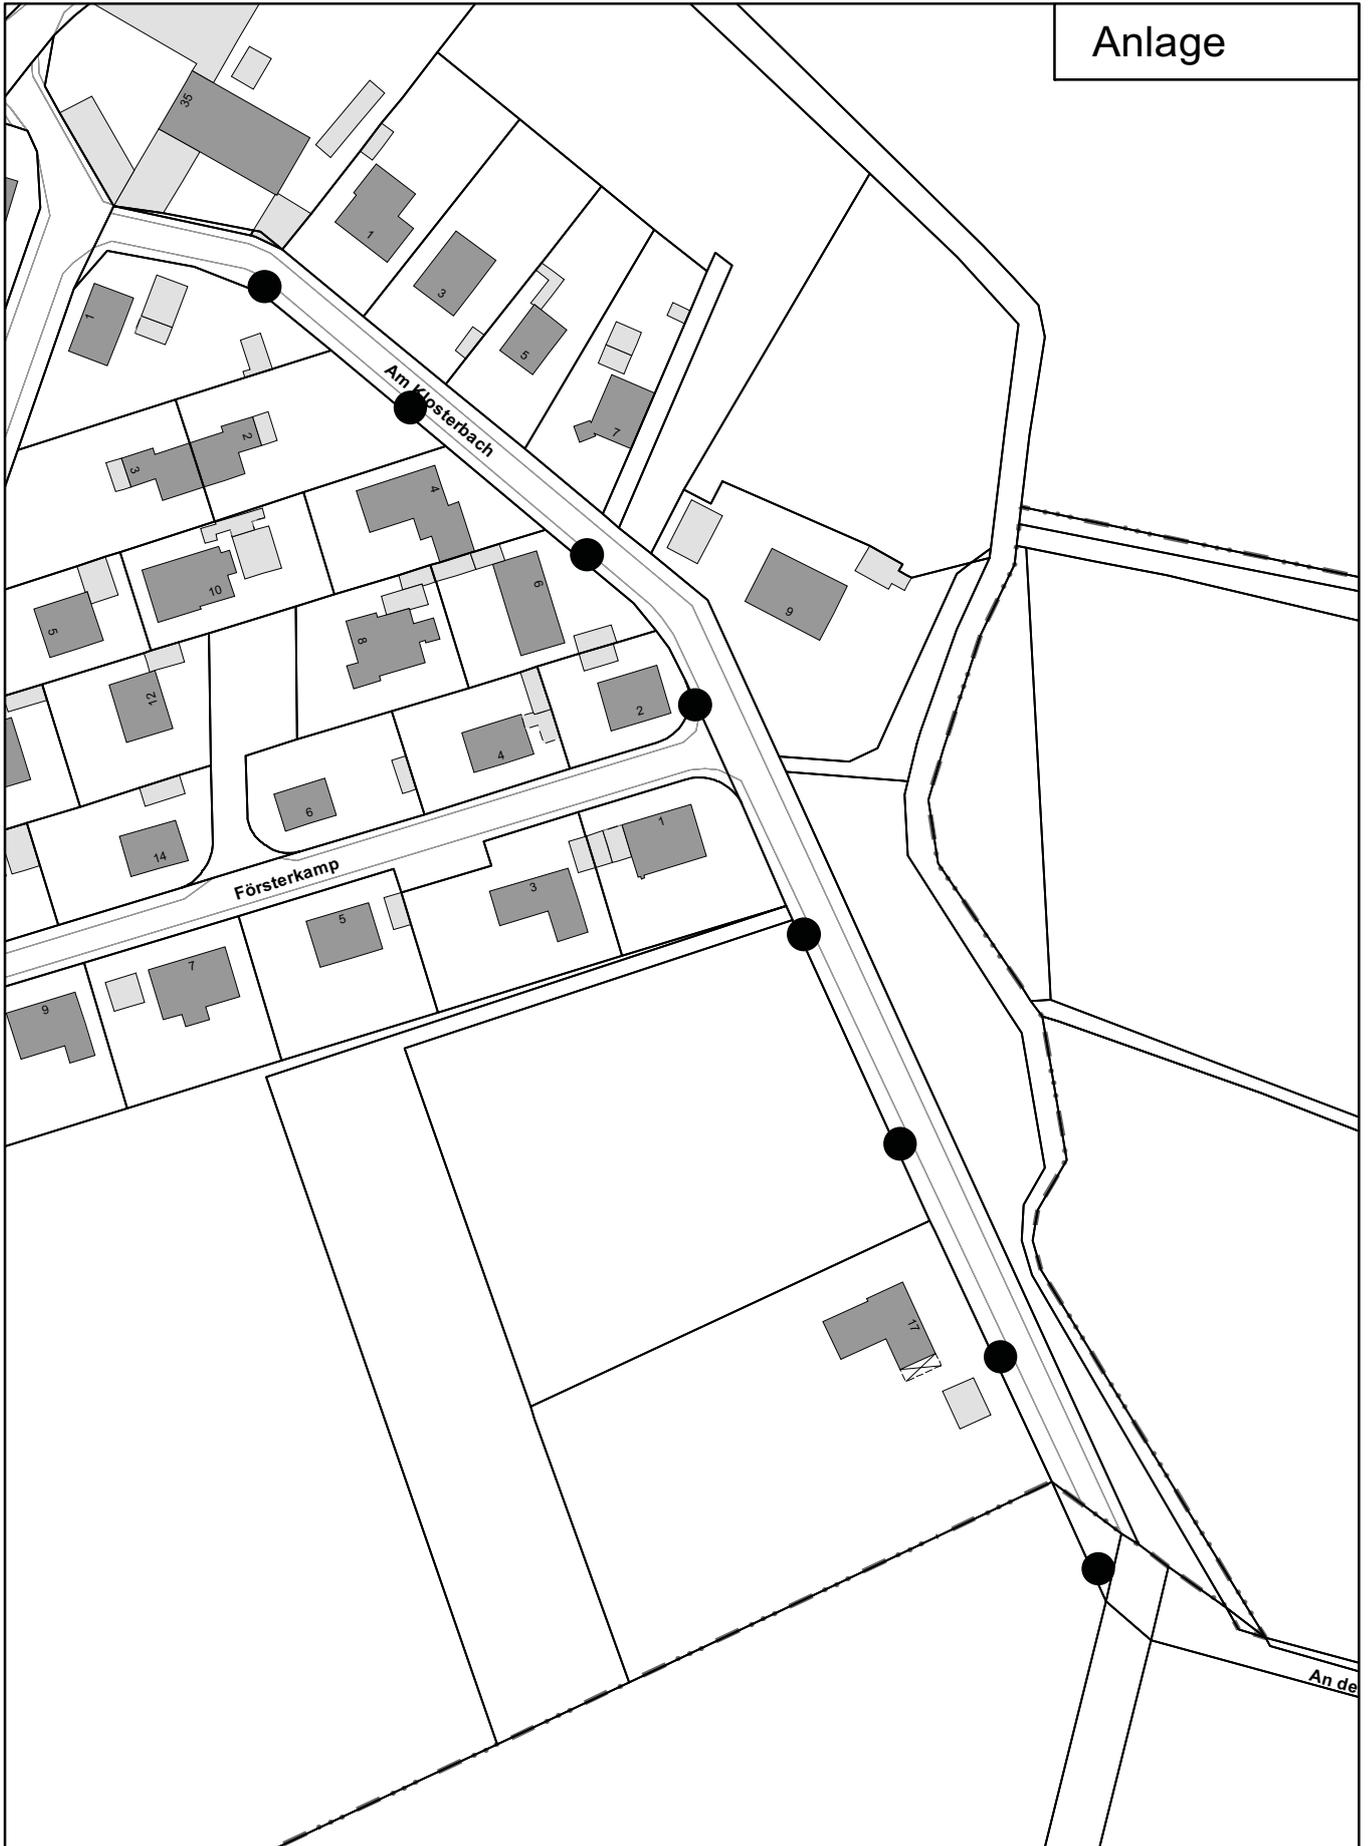


Straßenbeleuchtung Mariensee

An der Hohnhorst

● Standort Leuchte



Fachdienst Stadtplanung
Bearbeitung:
Datum: 08.03.2019

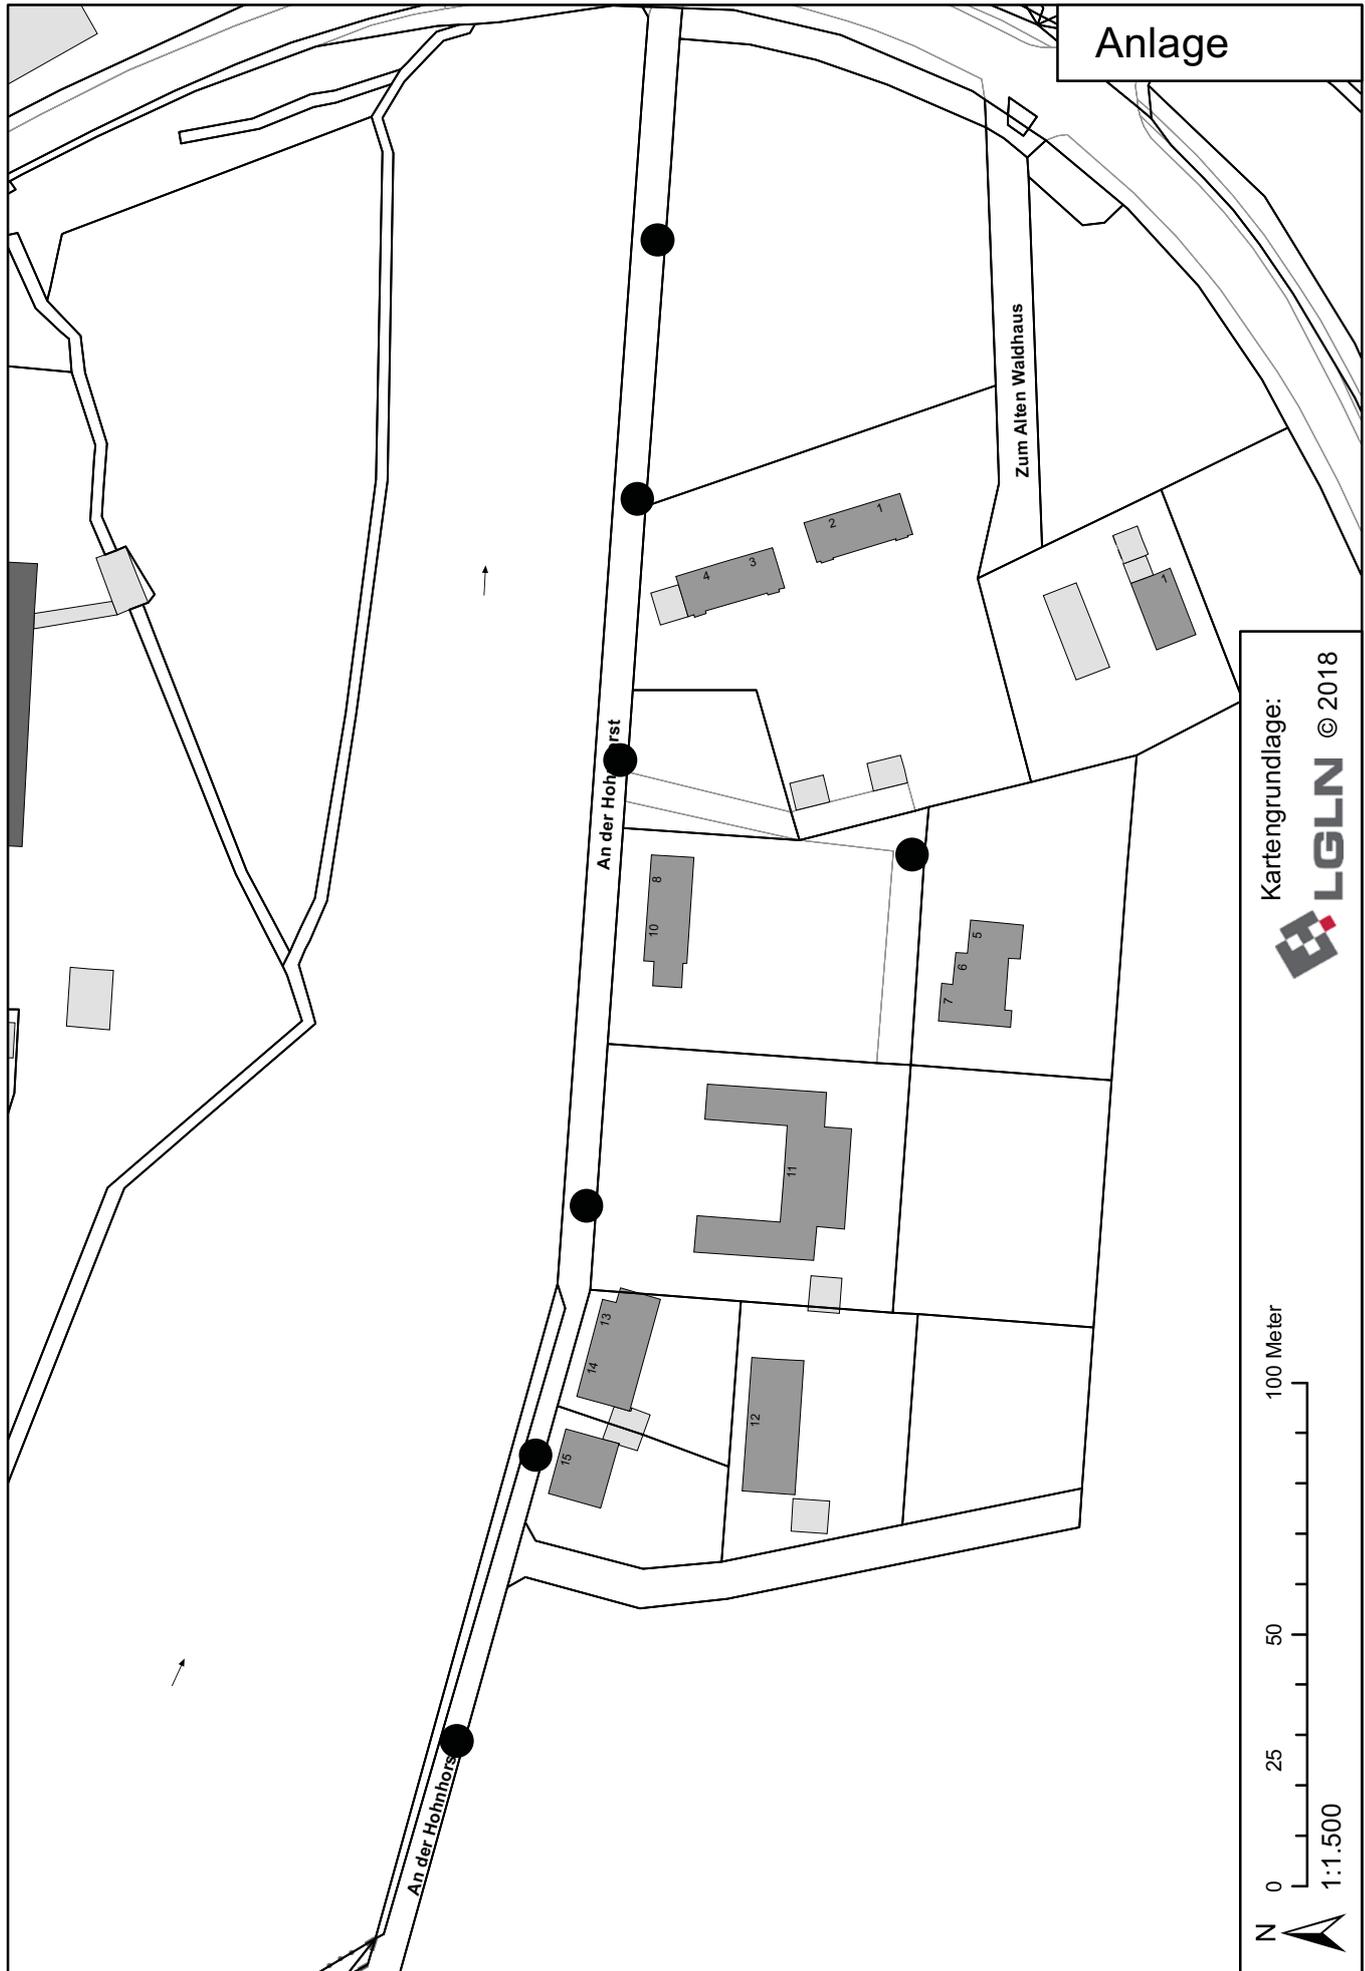

Kartengrundlage:
LGLN © 2018

N
0 25 50 100 Meter
1:1.500

Straßenbeleuchtung Mariensee


Kindergarten / Klosterbach ● Standort Leuchte



Fachdienst Stadtplanung

Bearbeitung:

Datum: 08.03.2019

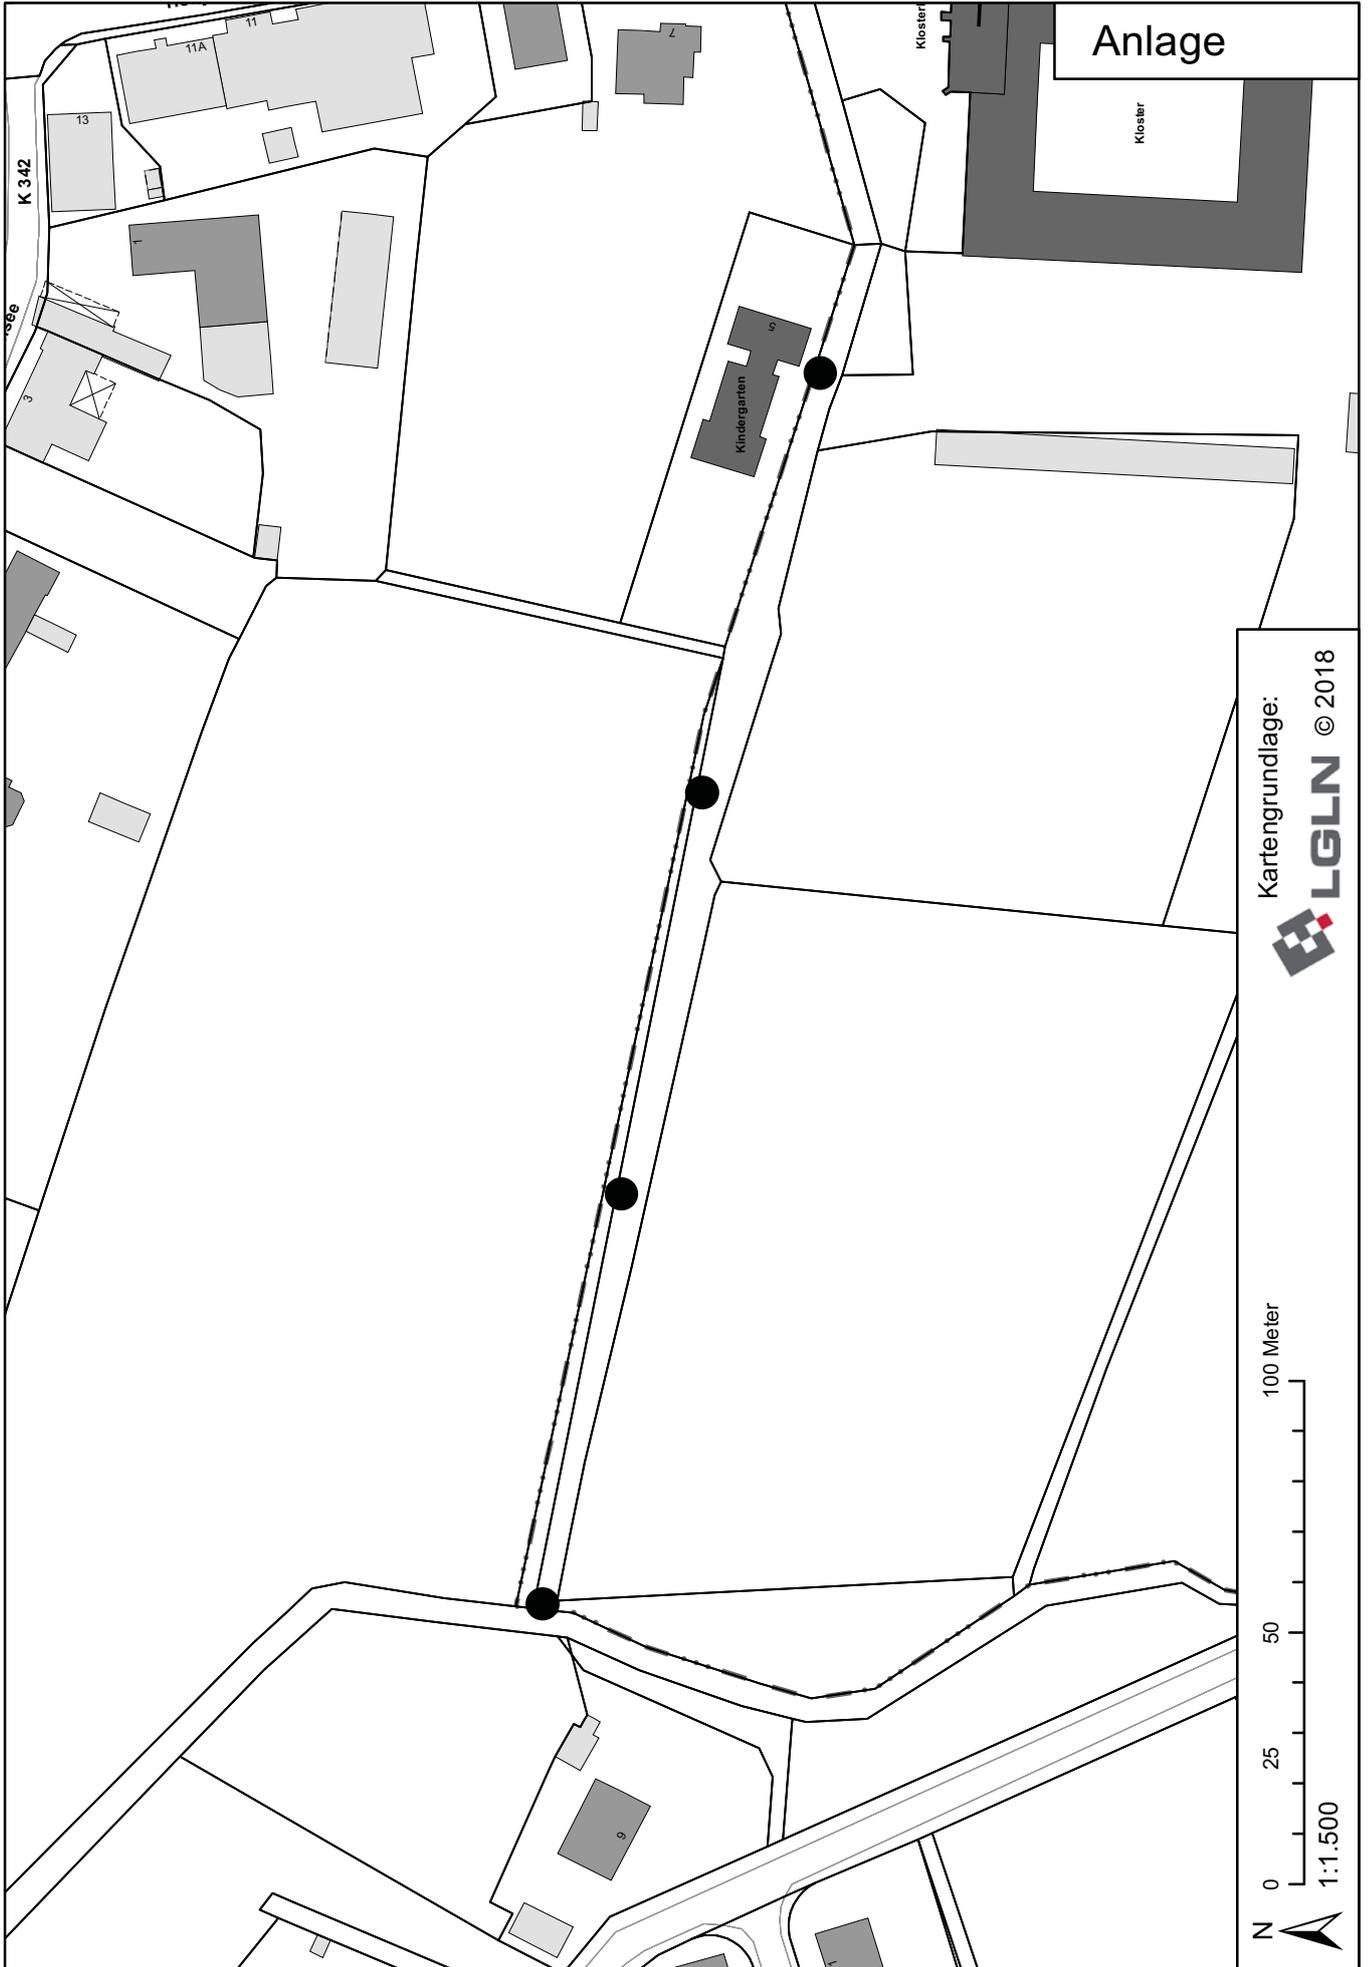

Straßenbeleuchtung Mariensee


Zum Duvenwinkel ● Standort Leuchte



Fachdienst Stadtplanung

Bearbeitung:

Datum: 08.03.2019

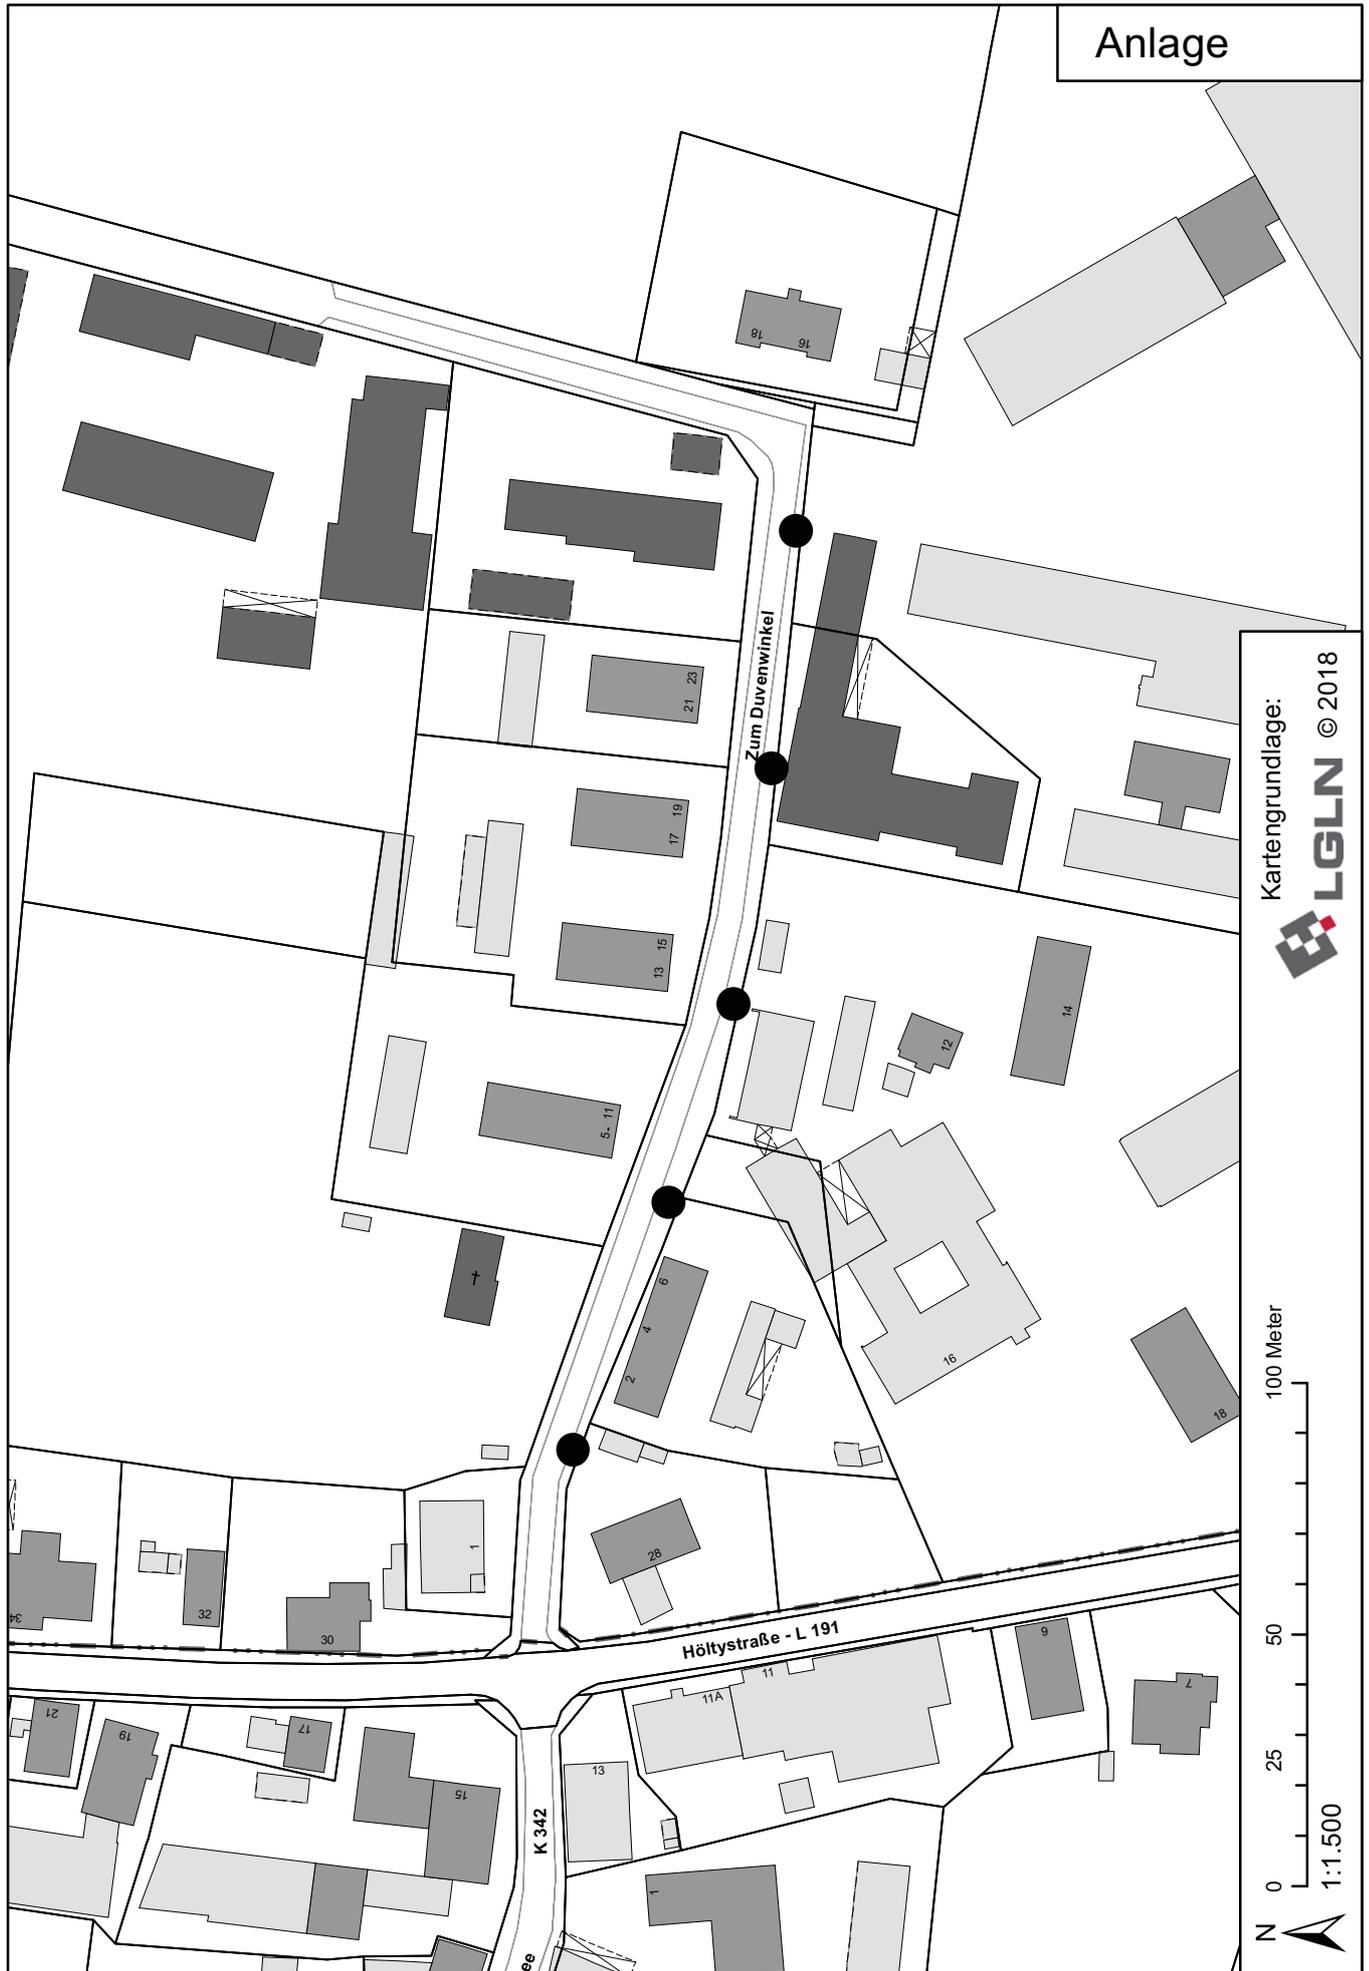

Kartengrundlage:
LGLN © 2018

