

g
f
e
d
c
b
a
Änderungen / Ergänzungen:
gezeichnet: Datum:
Grafik: Index:

Änderungen / Ergänzungen:	
gezeichnet:	Datum:
Grafik:	Index:

Bauherr:
Stadt Neustadt am Rübenberge
 Nienburger Straße 31
 31535 Neustadt a. Rbge.



Planer:
Stadt Neustadt am Rübenberge
 Theresenstraße 4
 Fachdienst Immobilien / Team Technik
 31535 Neustadt a. Rbge.

Objekt:
FFW Dudensen
 Dudenser Str. 43
 31535 Neustadt a. Rbge.
 Dudensen

Baumaßnahme:
 Neubau Feuerwehrgerätehaus

Planungsphase:
Vorentwurf

Gewerk:
Hochbau

Zeichnung:
Ansicht


Zeichnung Nr.:
01

Maßstab:
1:100

Zeichnungsdatum:
22.05.2019

gezeichnet:
 S. Baum
 05032-84 233

Bearbeiter:
 S. Baum
 05032-84 233
 sbaum@neustadt-a-rbge.de

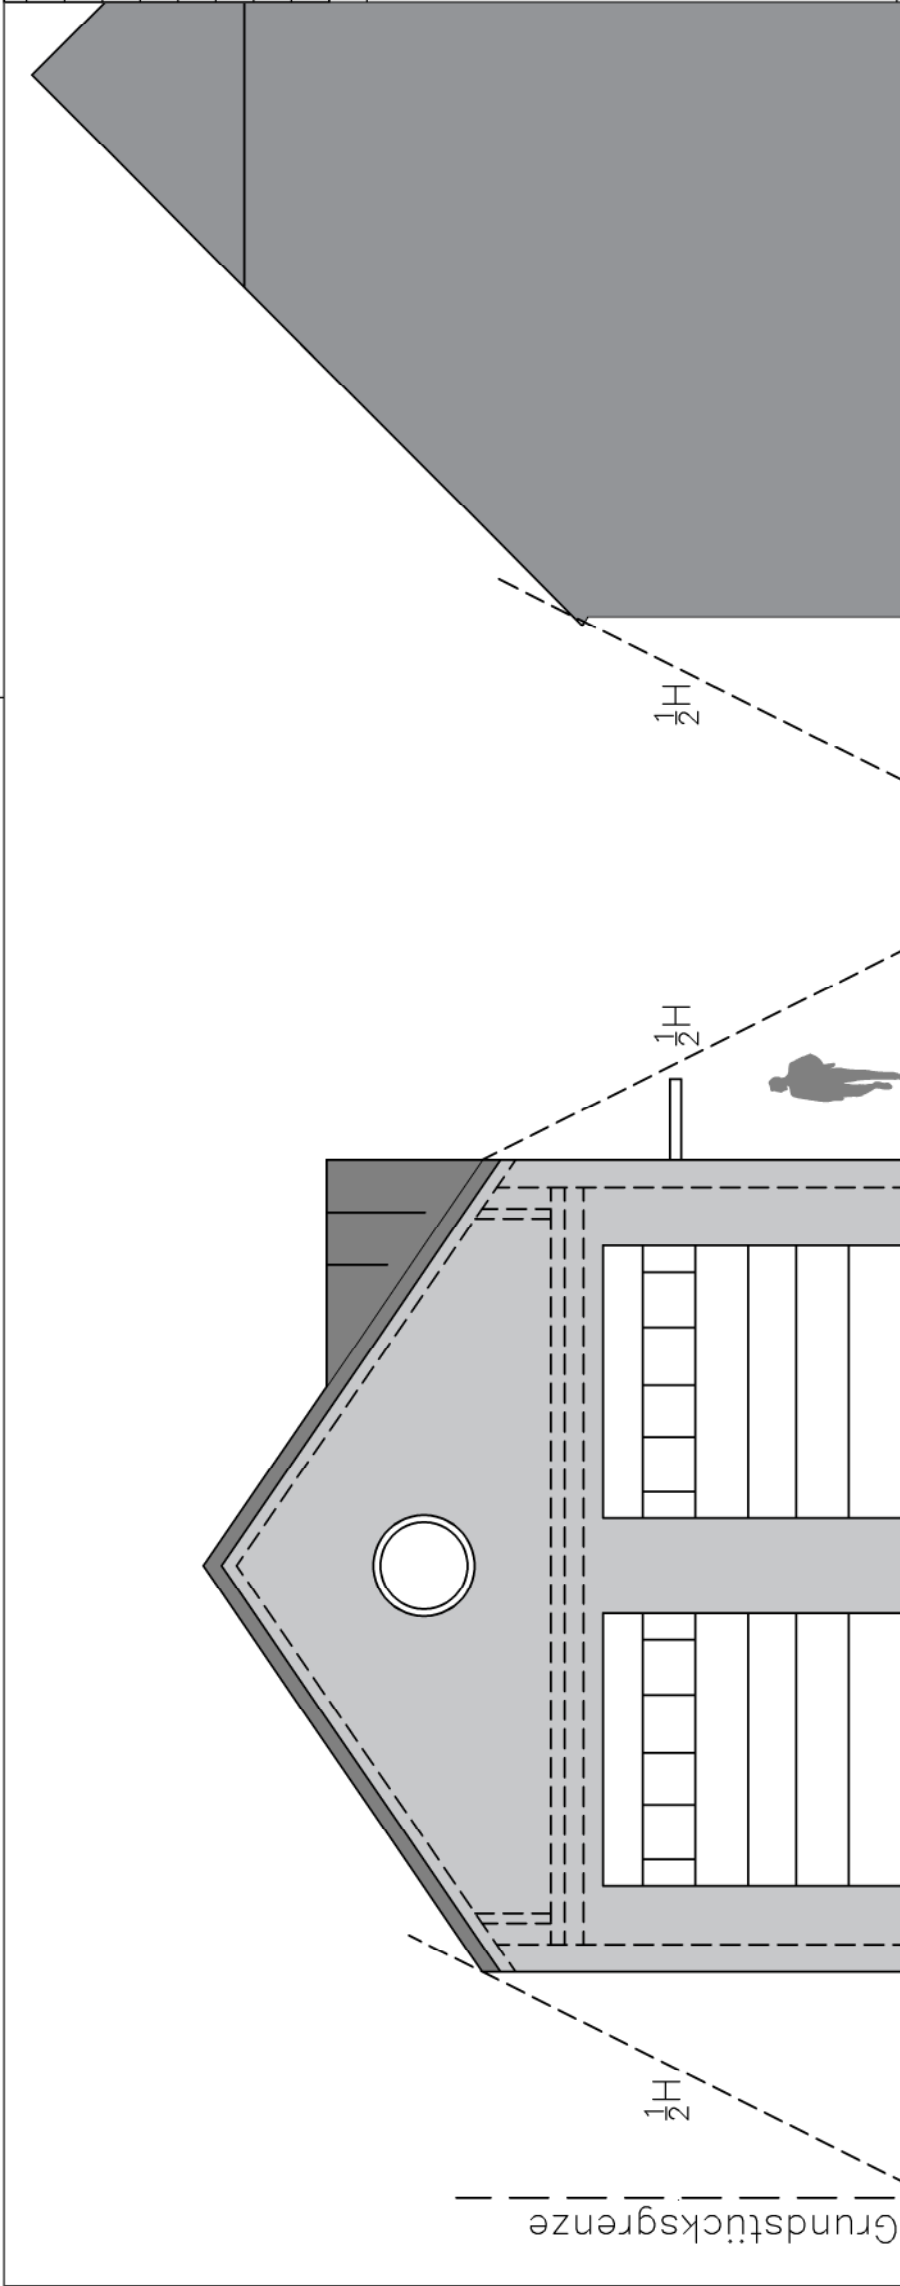

Ansicht West

Bestand



Ansicht Süd

- VORABZUG -