


Anschluss Blatt 03

Anschluss Blatt 04

Anschluss Blatt 06

Anschluss Blatt 08

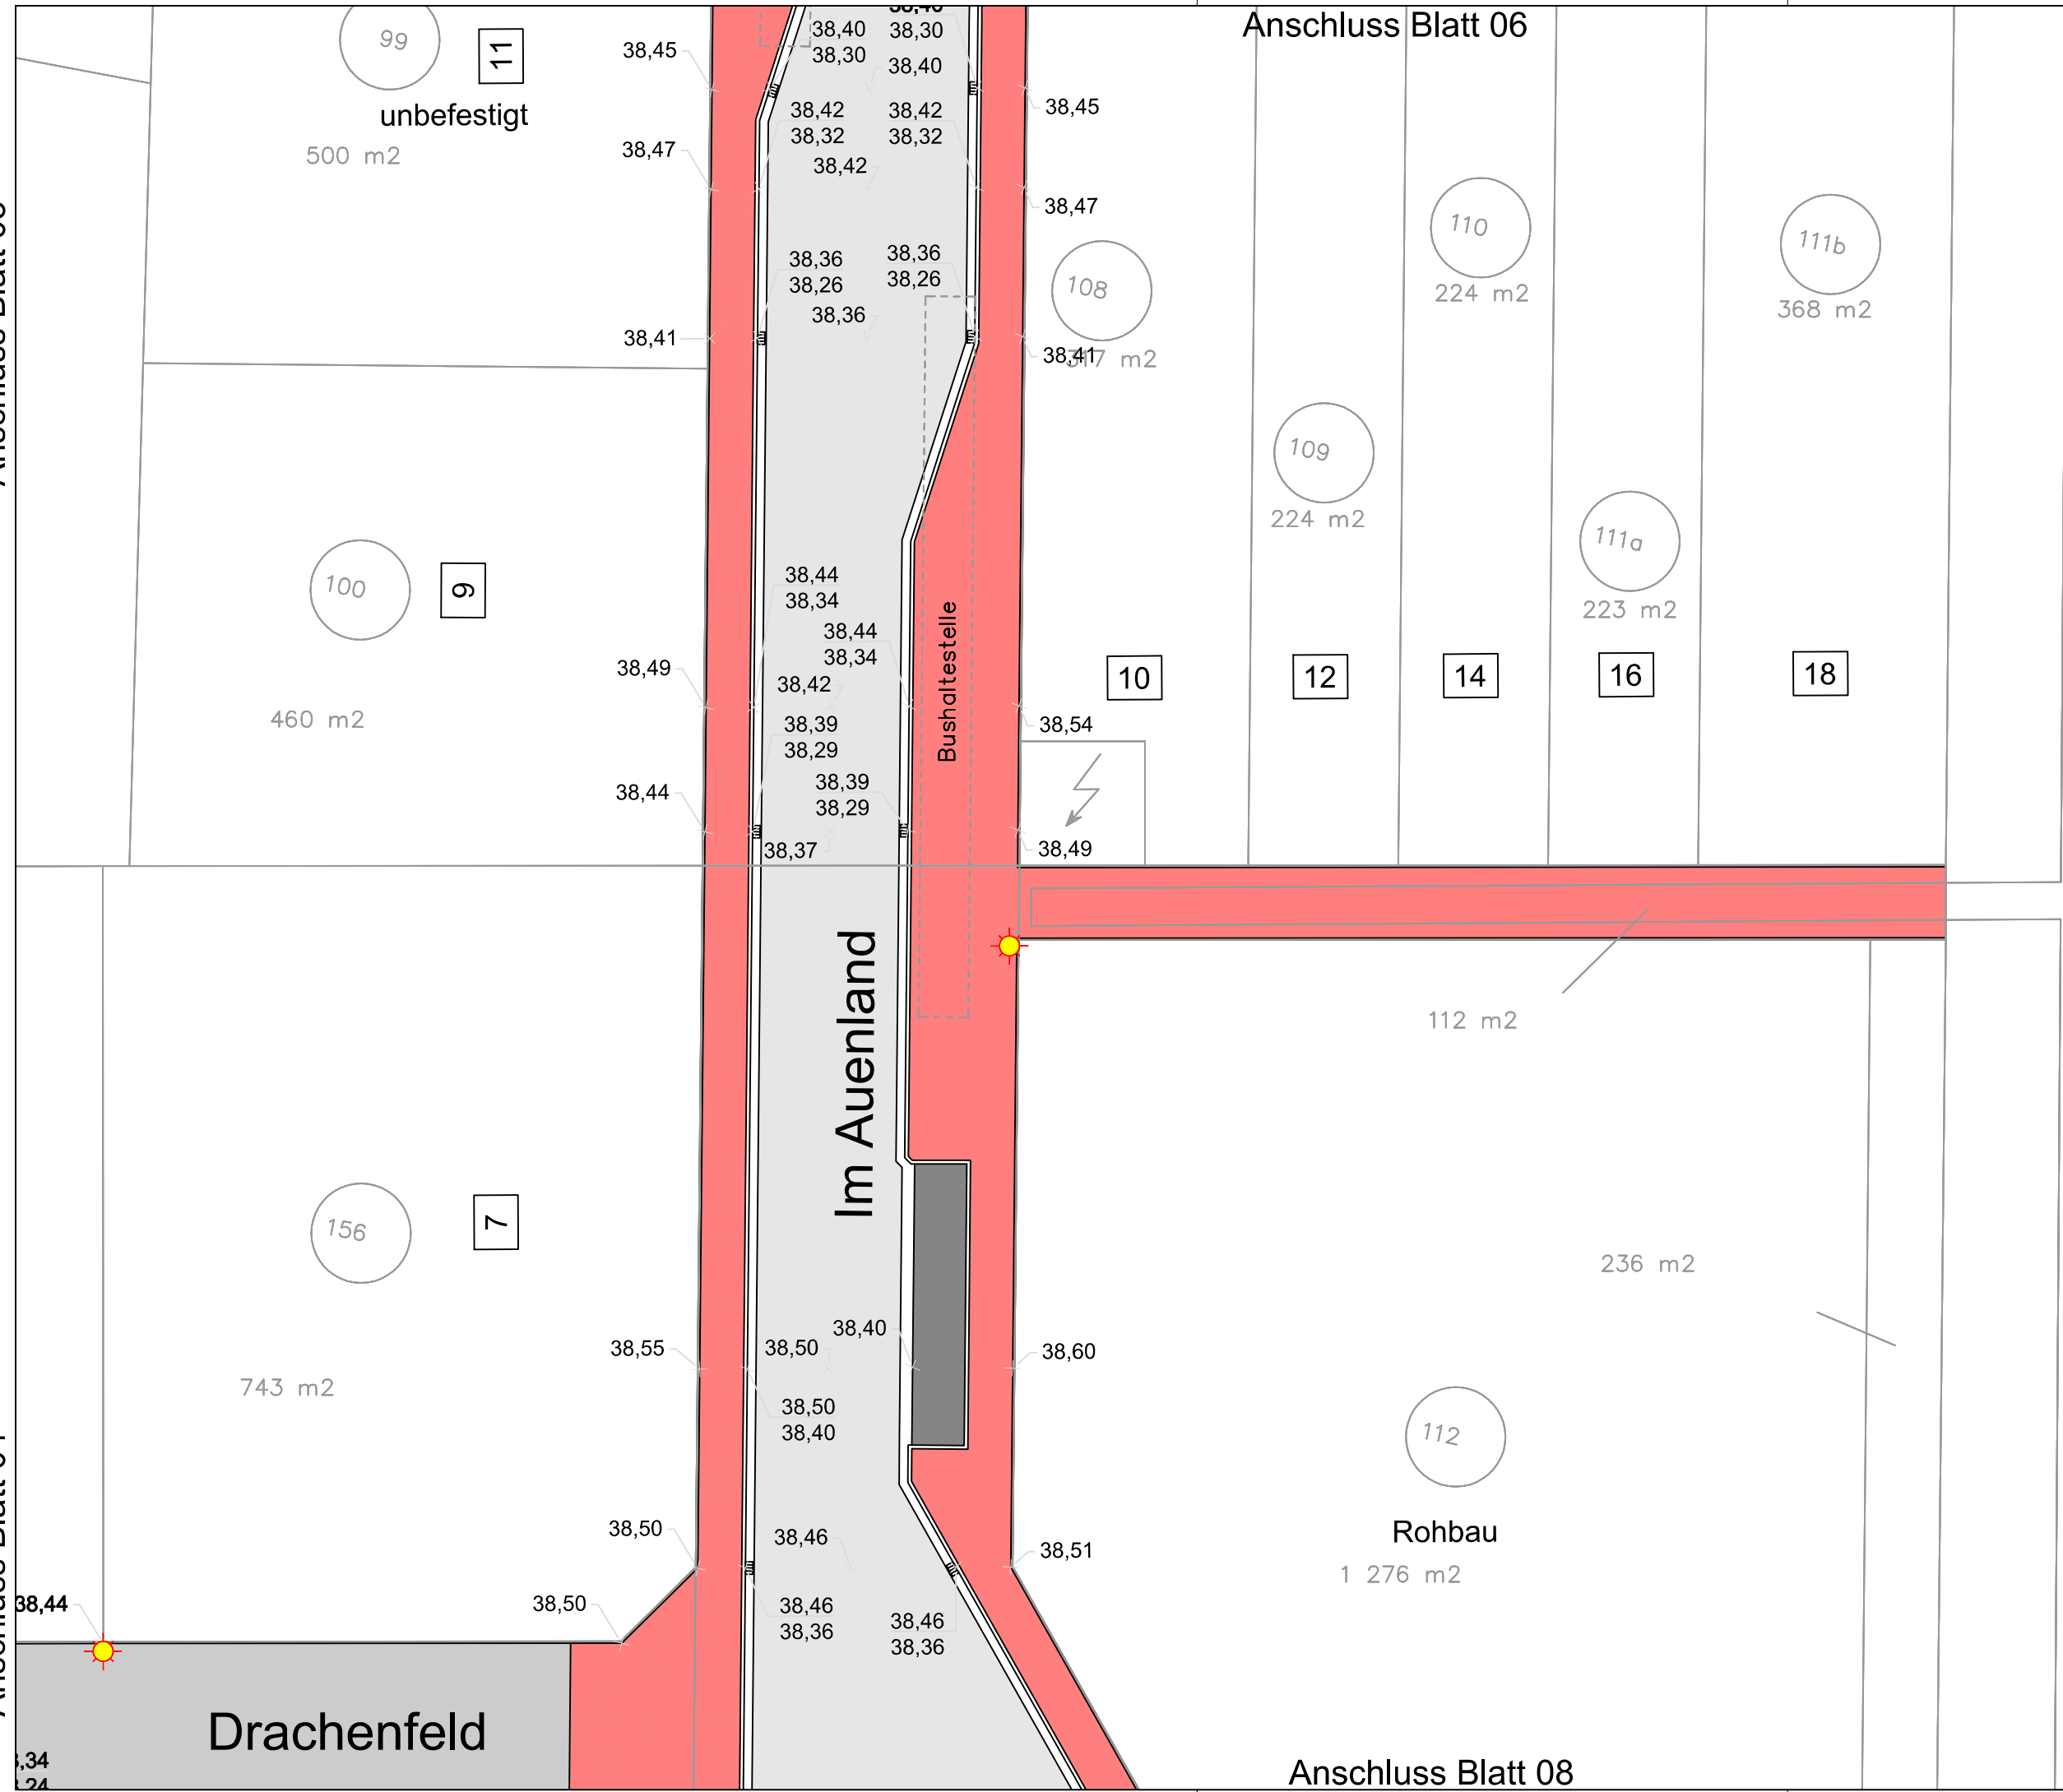

**Legende:**

- Flurstücksgrenze (Bestand)
- Flurstücksnummer
- Grundstücksgrenzen (geplant)
- Grundstücksnummer (geplant)
- Hausnummer
- vorhandene Geländehöhe (m ü. NHN)
- Ausbauhöhen
- Fahrbahn neu, Asphalt
- Fahrbahn neu, Pflaster
- Parkfläche neu
- Grünfläche neu
- Gehweg neu
- Straßenbeleuchtung neu



**GEG**  
Grundstücksentwicklungsgesellschaft  
Neustadt a. Rbge. mbH

Hertzstraße 3  
31535 Neustadt a. Rbge  
Tel 05032 897-87  
Fax 05032 897-89  
www.geg-neustadt.de

**Auenland in Neustadt am Rübenberge  
Erschließung B-Plan Nr.159 D/H/I Auengärten**

<b>Straßenendausbau</b> Projektfeststellung Lageplan "Im Auenland" und "Drachenfeld"	Anlage		
	Projekt-Nr.	198726	
	Blatt	7-11	
	Maßstab	1:250	
		Datum	Name
	Bearbeitet	05.2019	Bünzel
Gezeichnet	05.2019	Schäfer	

RMK  
Breite Straße 32 ... 29221 Celle  
Tel (05141) 90 60 - 0  
Fax (05141) 90 60 - 30  
Mail info@rmkconsult.de



**rmk**

28.05.2019