

Stadt Neustadt a. Rbge.
Der Bürgermeister

Am Schützenplatz 2
31535 Neustadt a. Rbge.

Fachdienst Tiefbau
im Hause

Ort, Datum
Neustadt a. Rbge., 07.06.2019

Sachbearbeiter(in) Zimmer-Nr.
Herr Schwalb 14

Telefon Telefax
05032 84 104 05032 950250

E-Mail
mschwalb@neustadt-a-rbge.de *

Reg.-Nr./AZ (Bitte stets angeben)
2018O00054 / 32 Sc

Vollzug der Straßenverkehrs-Ordnung (StVO)

1. Nachtrag zur Verkehrsrechtliche Anordnung gemäß § 45 der StVO (VKZ)

Bescheid vom: **07.06.2019**

Ort/Straße der Sperrung: **Neustadt a. Rbge., Marschstraße**
Ortsteil: **Neustadt a. Rbge.**
Ortslage: **Neustadt, Marschstraße**

Zeitraum: **01.11.2018**
unbefristet bis auf Widerruf (Überprüfung nach sechs Monaten)

Bemerkungen

Die Beschilderung ist nach Ablauf des ursprünglich festgelegten Beobachtungszeitraumes von sechs Monaten nach Beratung anlässlich der Verkehrsschau vom 19.03.2019 wie folgt zu ändern:
Entfernen der vorhandenen VZ 267 StVO (Verbot der Einfahrt) mit Zusatzzeichen 1022 - 10 StVO (Radfahrer frei) und Aufstellen von VZ 286-10 StVO (Eingeschränktes Haltverbot Anfang) und VZ 286-20 StVO (Eingeschränktes Haltverbot Ende) gemäß Lageskizze. Die Beschilderung ist vorerst nur als mobile Lösung auszuführen.


Der Antragsteller ist von der Zahlung der Gebühren befreit.

Sonstige Anlagen:

i.A. Schwalb

Verteiler: Bürgermeisterreferat
PK Neustadt a. Rbge.
redaktion
Niklaus, Martin
Gleue, Benjamin
Wedemeyer, Isa

* E-Mail Adresse nur für formlose Mitteilungen ohne elektronische Signatur nutzbar

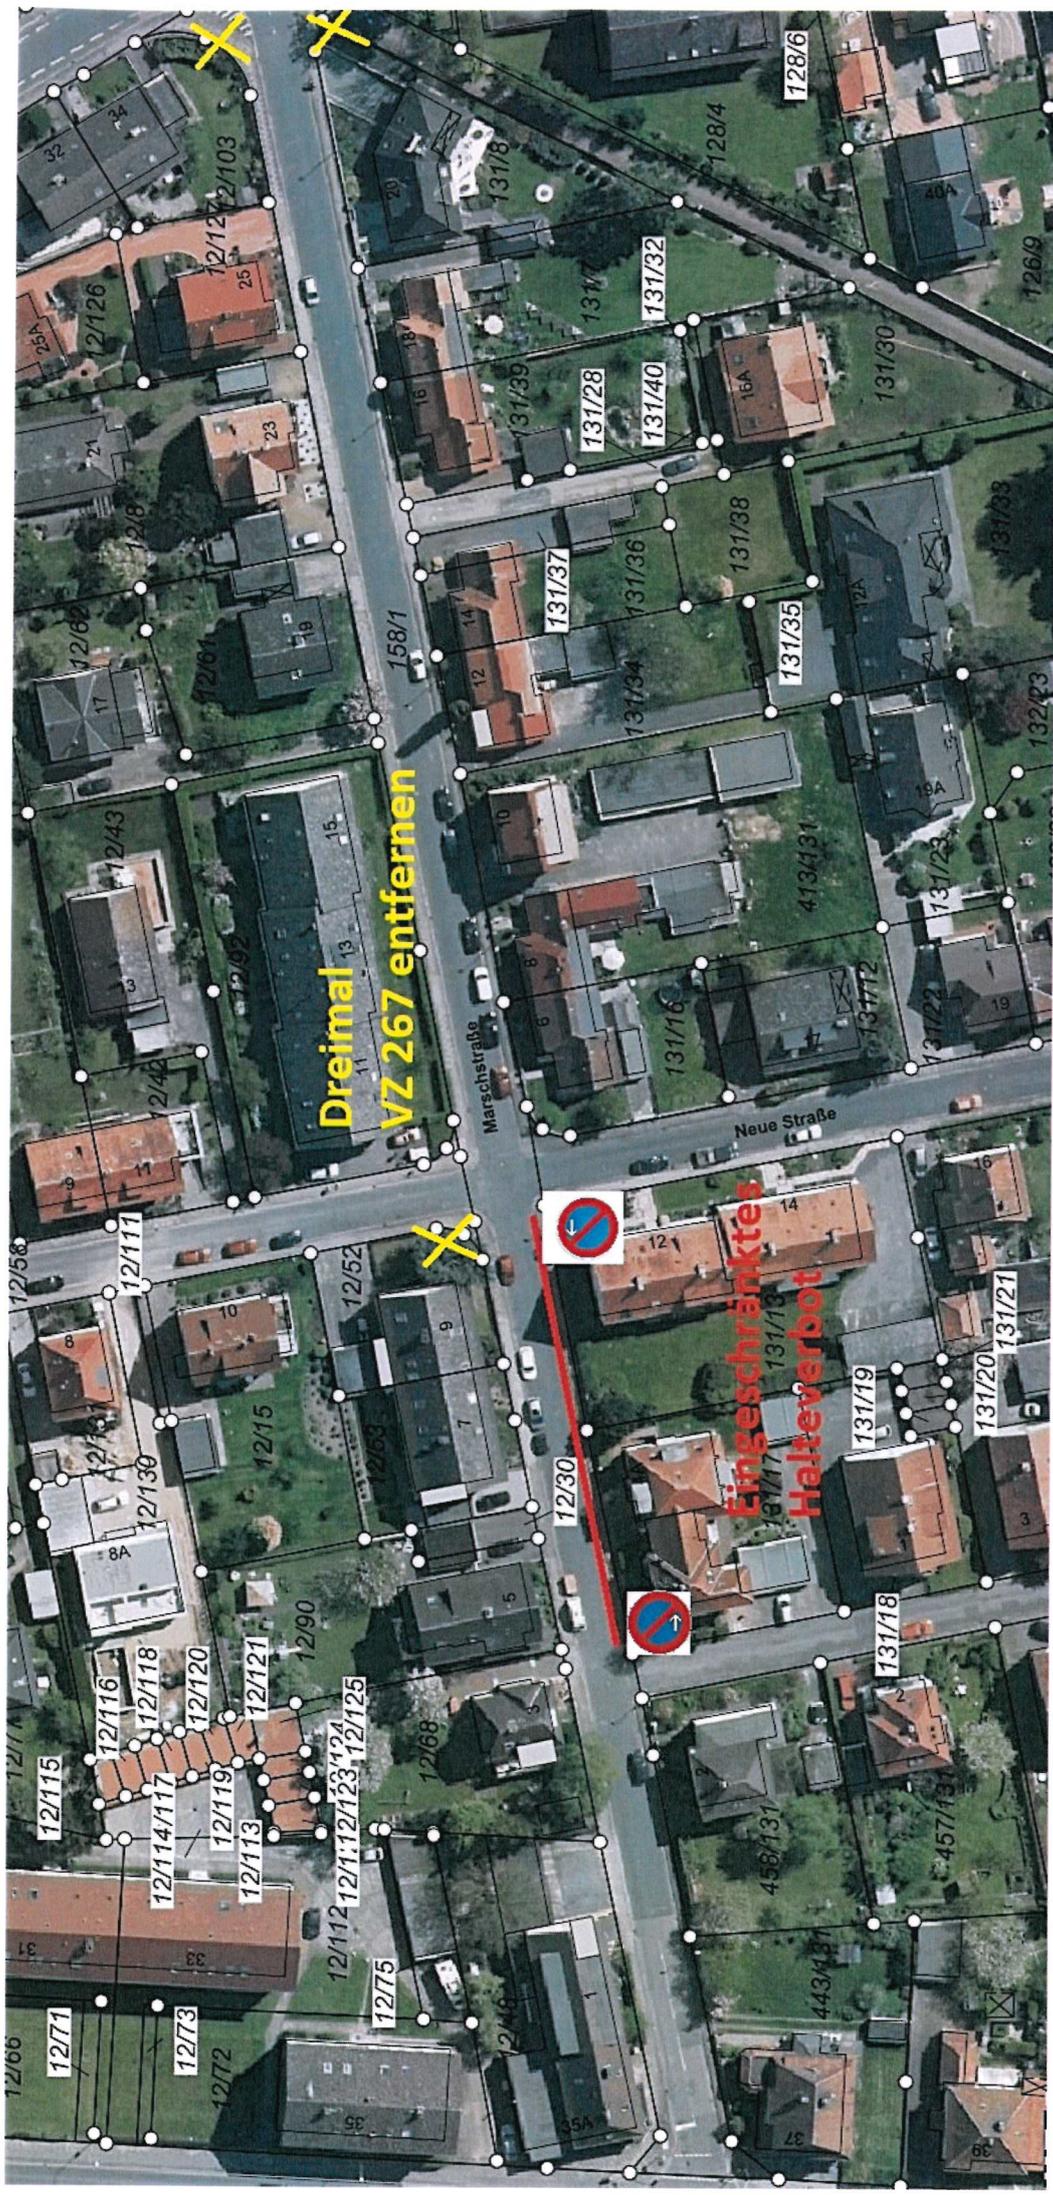

R 531358

H 5817085



H 5816447

R 530966

Maßstab 1 : 2500