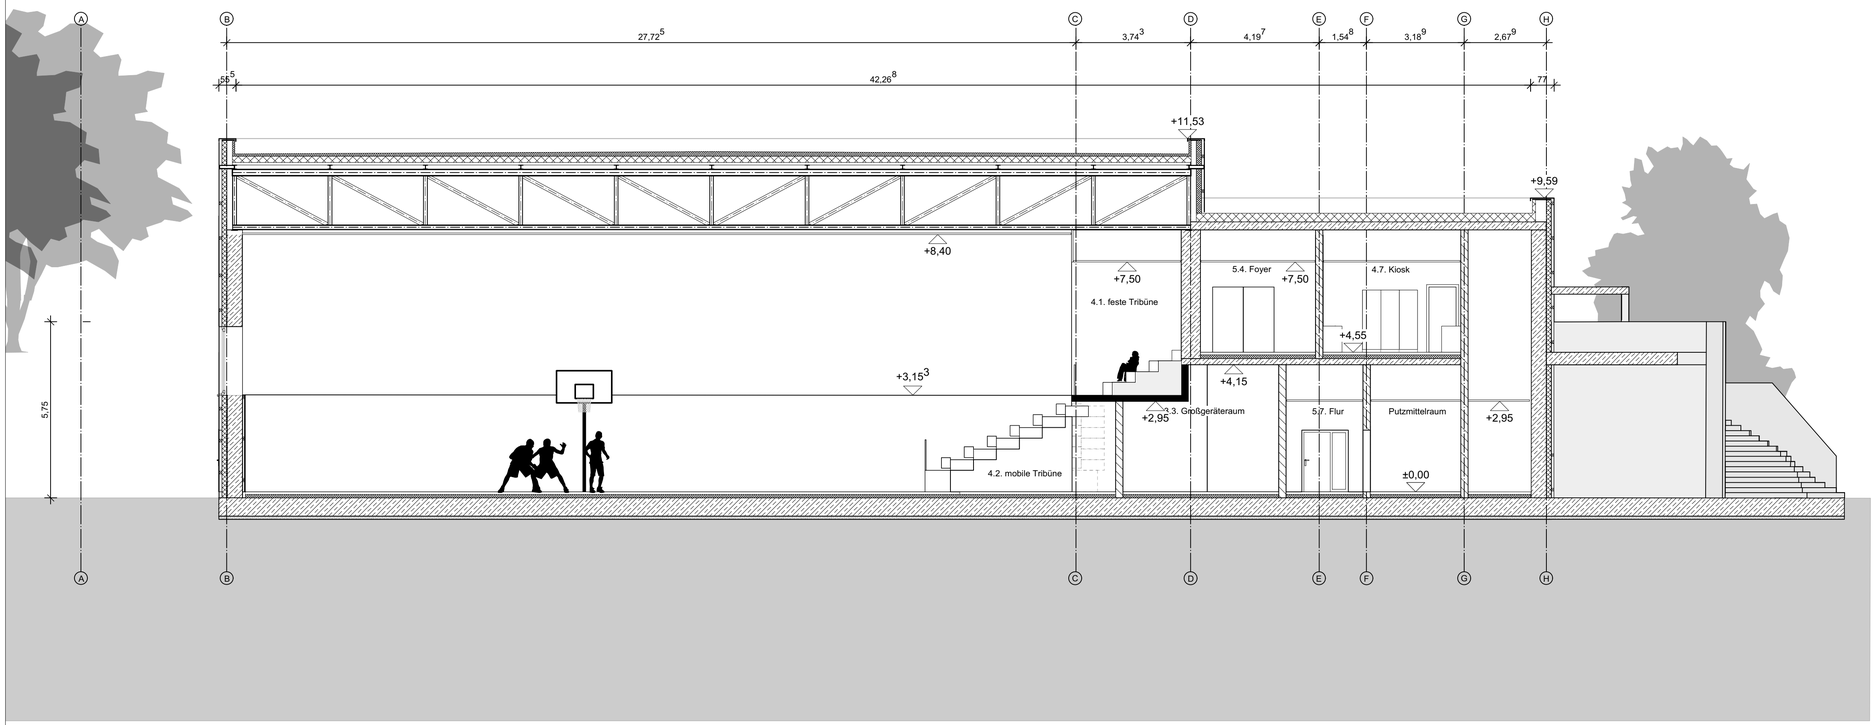

Variantenerstellung	14.5.19	lb	C
Planweiterführung	11.3.19	lb	B
Planerstellung	7.12.18	lb	A
Änderungen/Ergänzungen:	Datum:	gezeichnet:	Index:

Bauherr:

Stadt Neustadt am Rübenberge
Nienburger Straße 31
31535 Neustadt a. Rbge.

Objekt:

Lindenstraße
31535 Neustadt am Rübenberge OT Otternhagen

Planer:

BECK I MADAUS architekten
Sternstraße 67
20357 Hamburg
info@beck-madaus.de

Baumaßnahme:

Neubau einer Dreifeldhalle
Schulzentrum Süd

Planungsphase:

Entwurfsplanung

Gewerk:

Hochbau

Zeichnung:

Schnitt

Zeichnung Nr.:	Maßstab:	Zeichnungsdatum:	Blattgröße:	Bearbeiter:
1801-A-3-201	**1:100**	**Mai 2019**	**A1**	**lb**