


Auszug BP 960, Bordenau

Änderungs- und Erweiterungsbereich BP 960

Anlage 4

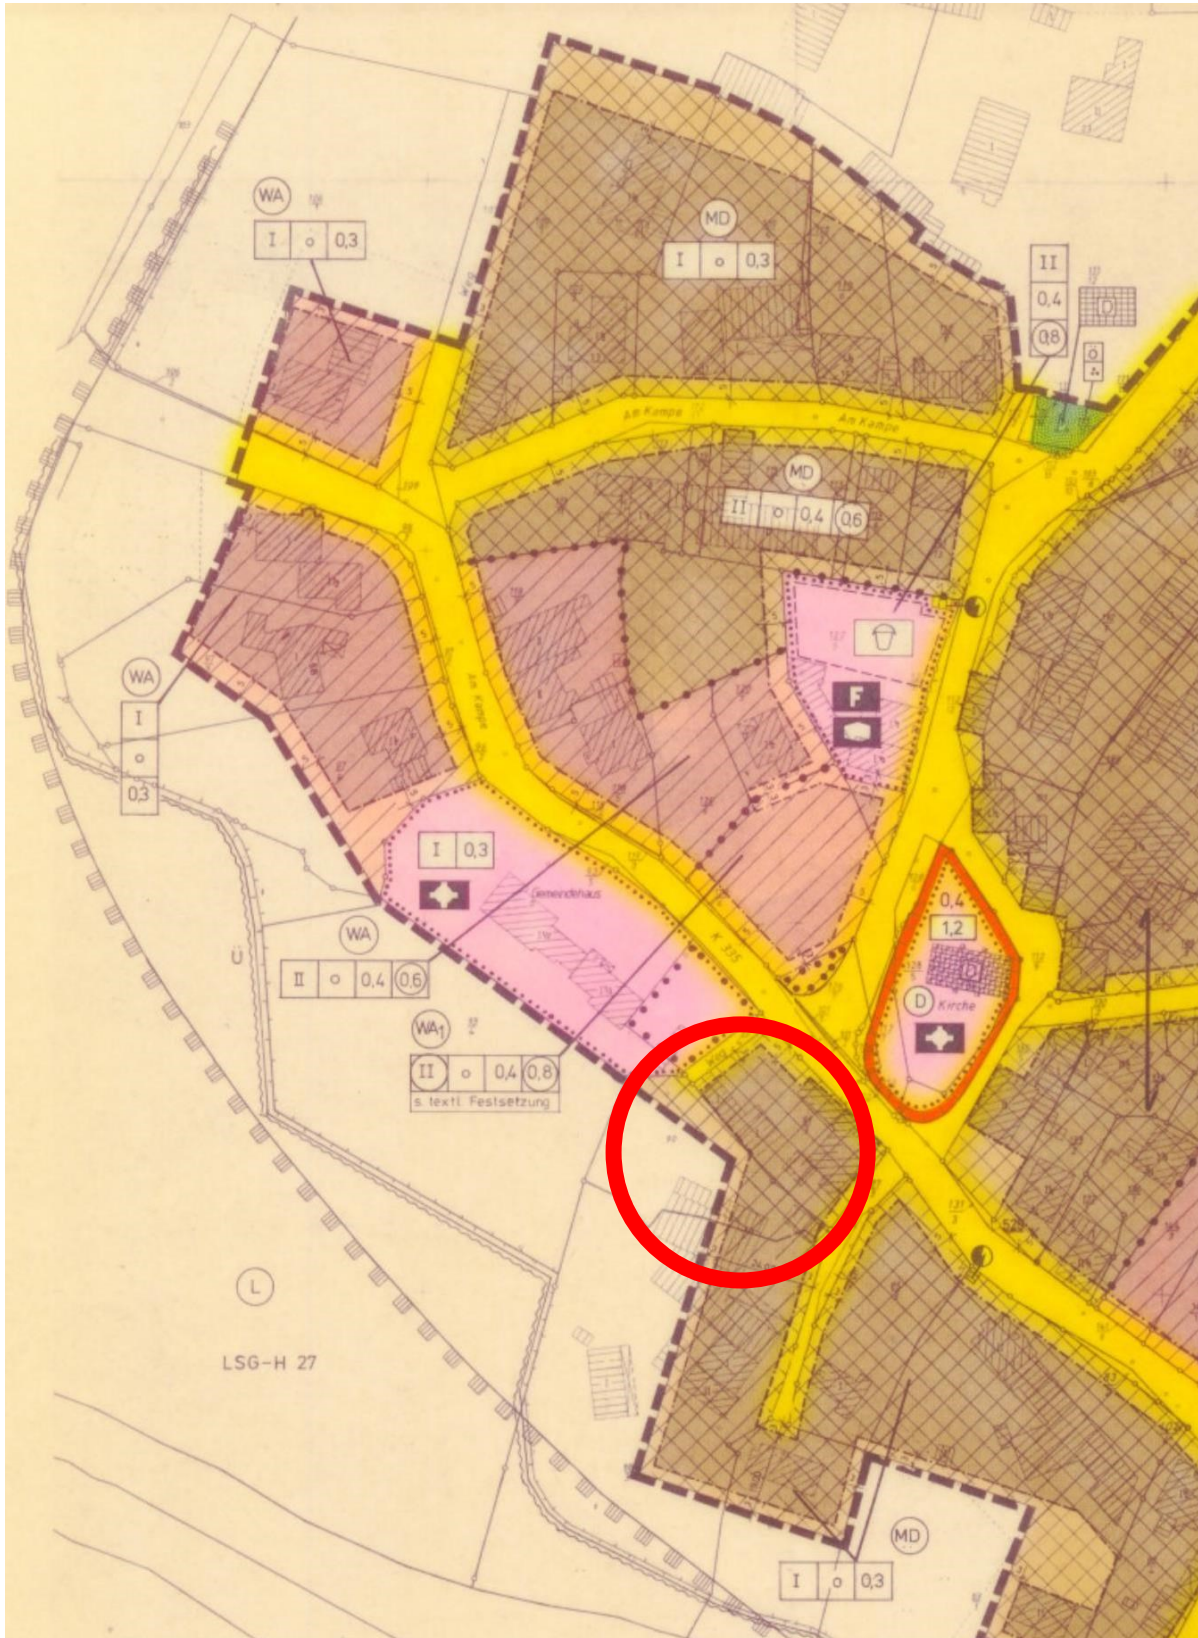

Ohne Maßstab