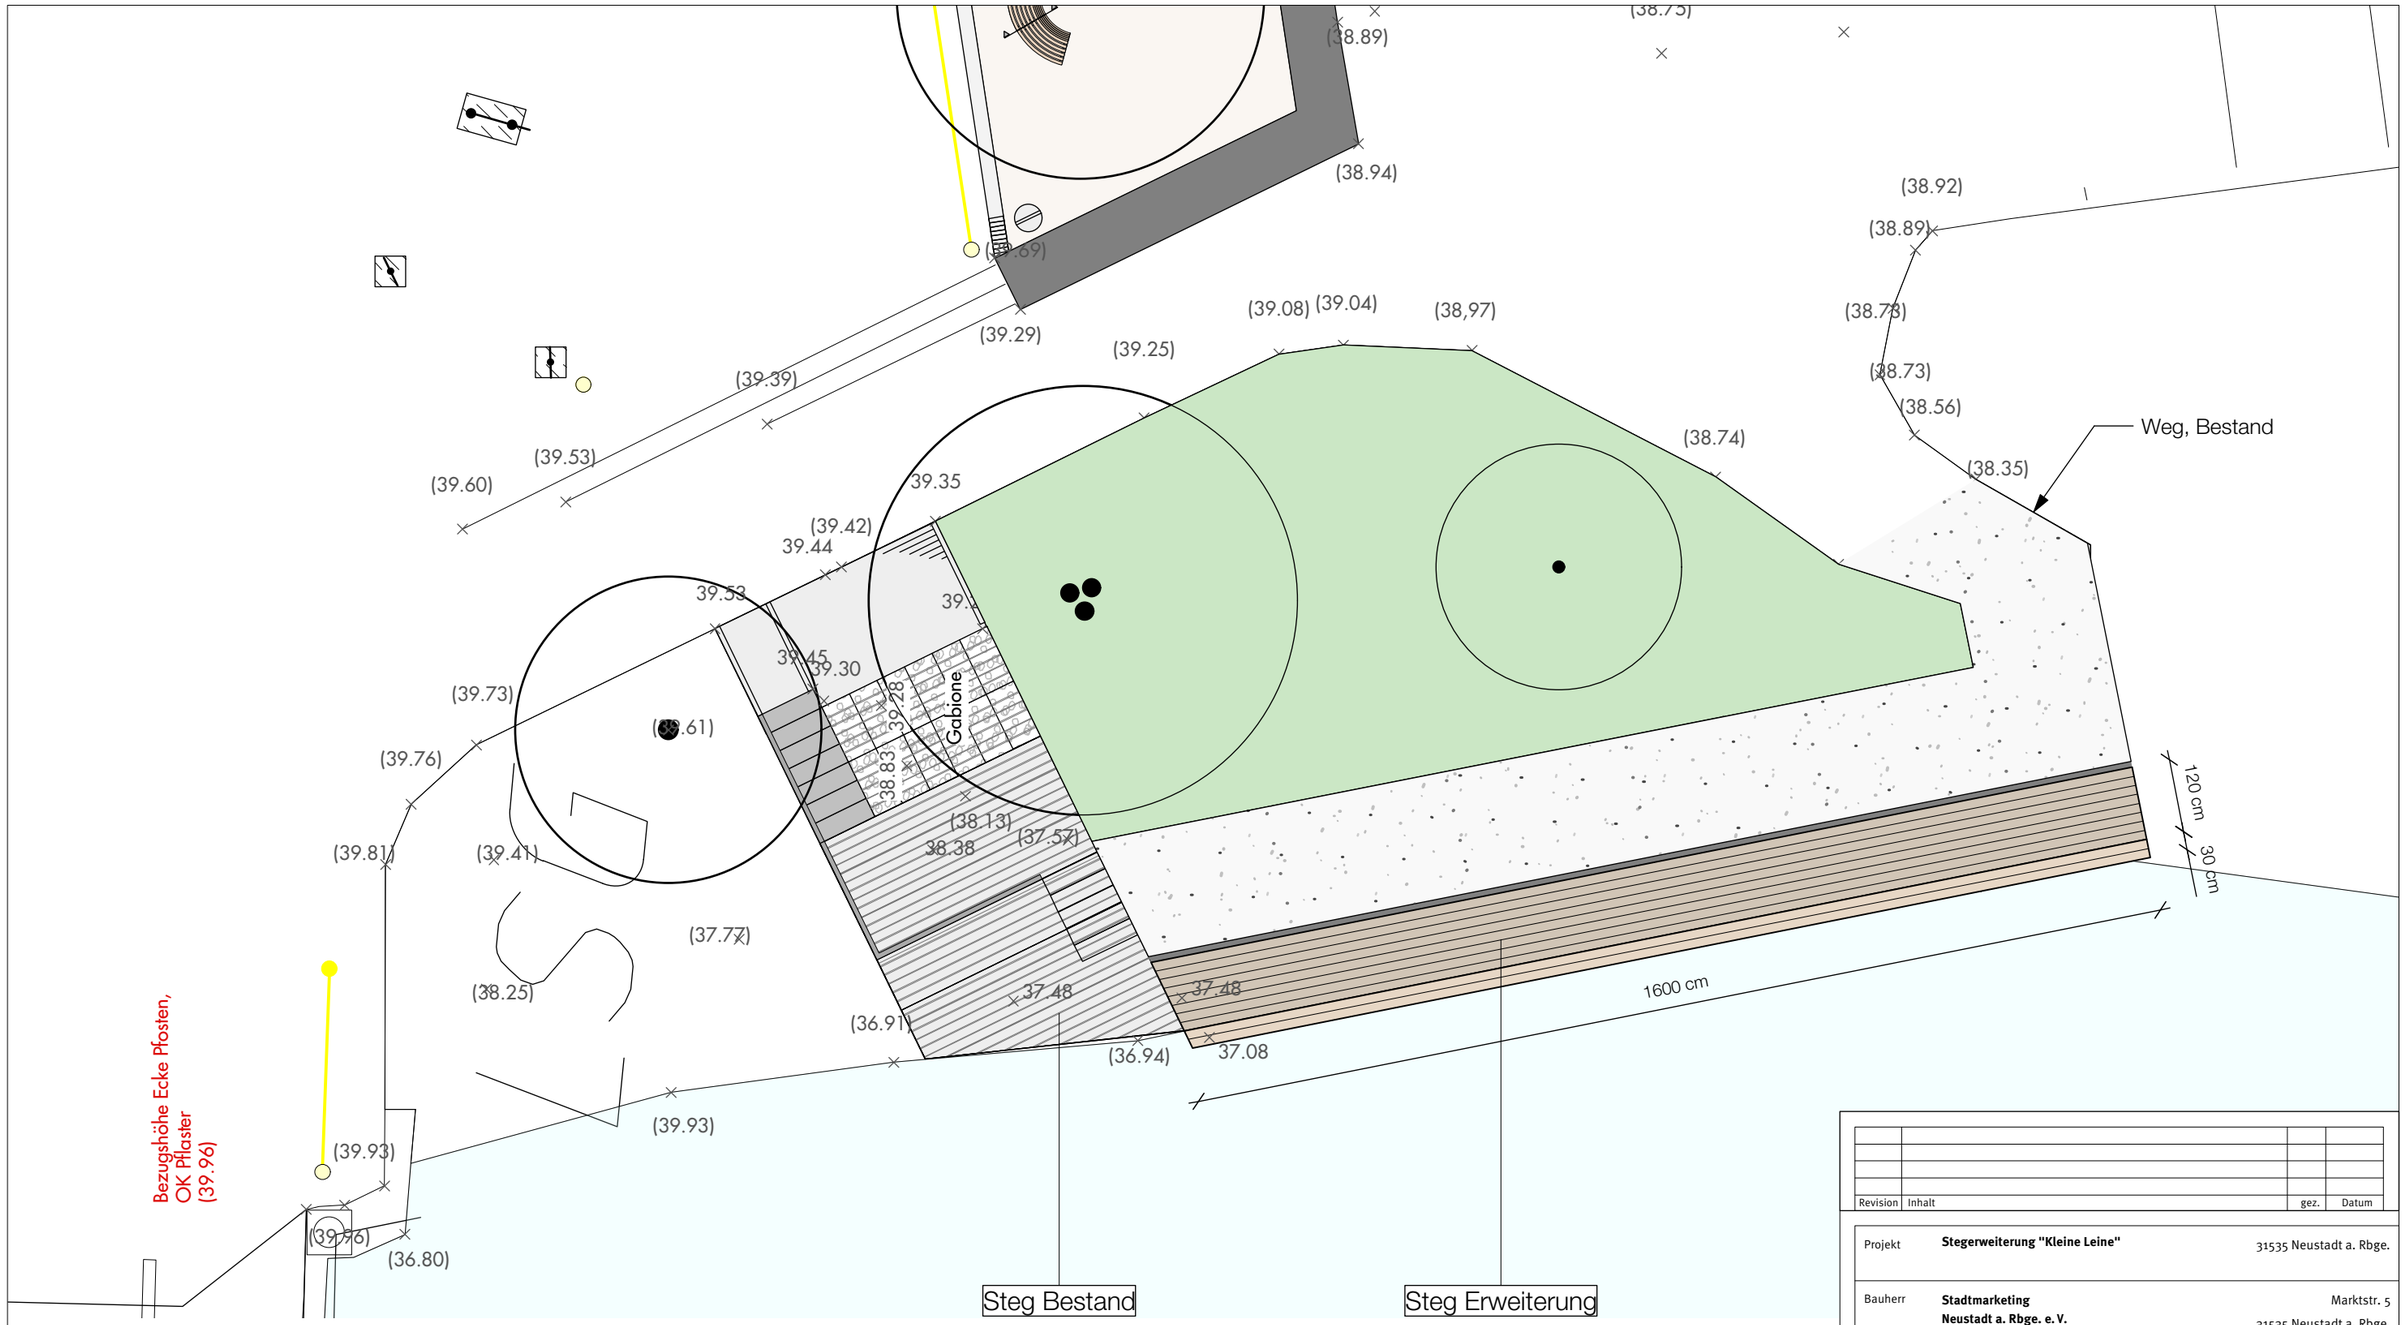

Revision	Inhalt	gez.	Datum

Projekt	**Stegerweiterung "Kleine Leine"**	31535 Neustadt a. Rbge.
Bauherr	**Stadtmarketing Neustadt a. Rbge. e. V.**	Marktstr. 5 31535 Neustadt a. Rbge.
	hammerich landschaftsarchitektur	Mühlenhof 2 31535 Neustadt Tel. 05032-8000200
Plannummer	**03_01**	
Leistungsphase	**Entwurfsplanung**	Maßstab **1:100**
Planinhalt	**Lageplan**	Blattgröße **A3**
		Gezeichnet am **6.12.19**
		Gezeichnet von **ef**
Der Bauherr		Der Landschaftsarchitekt