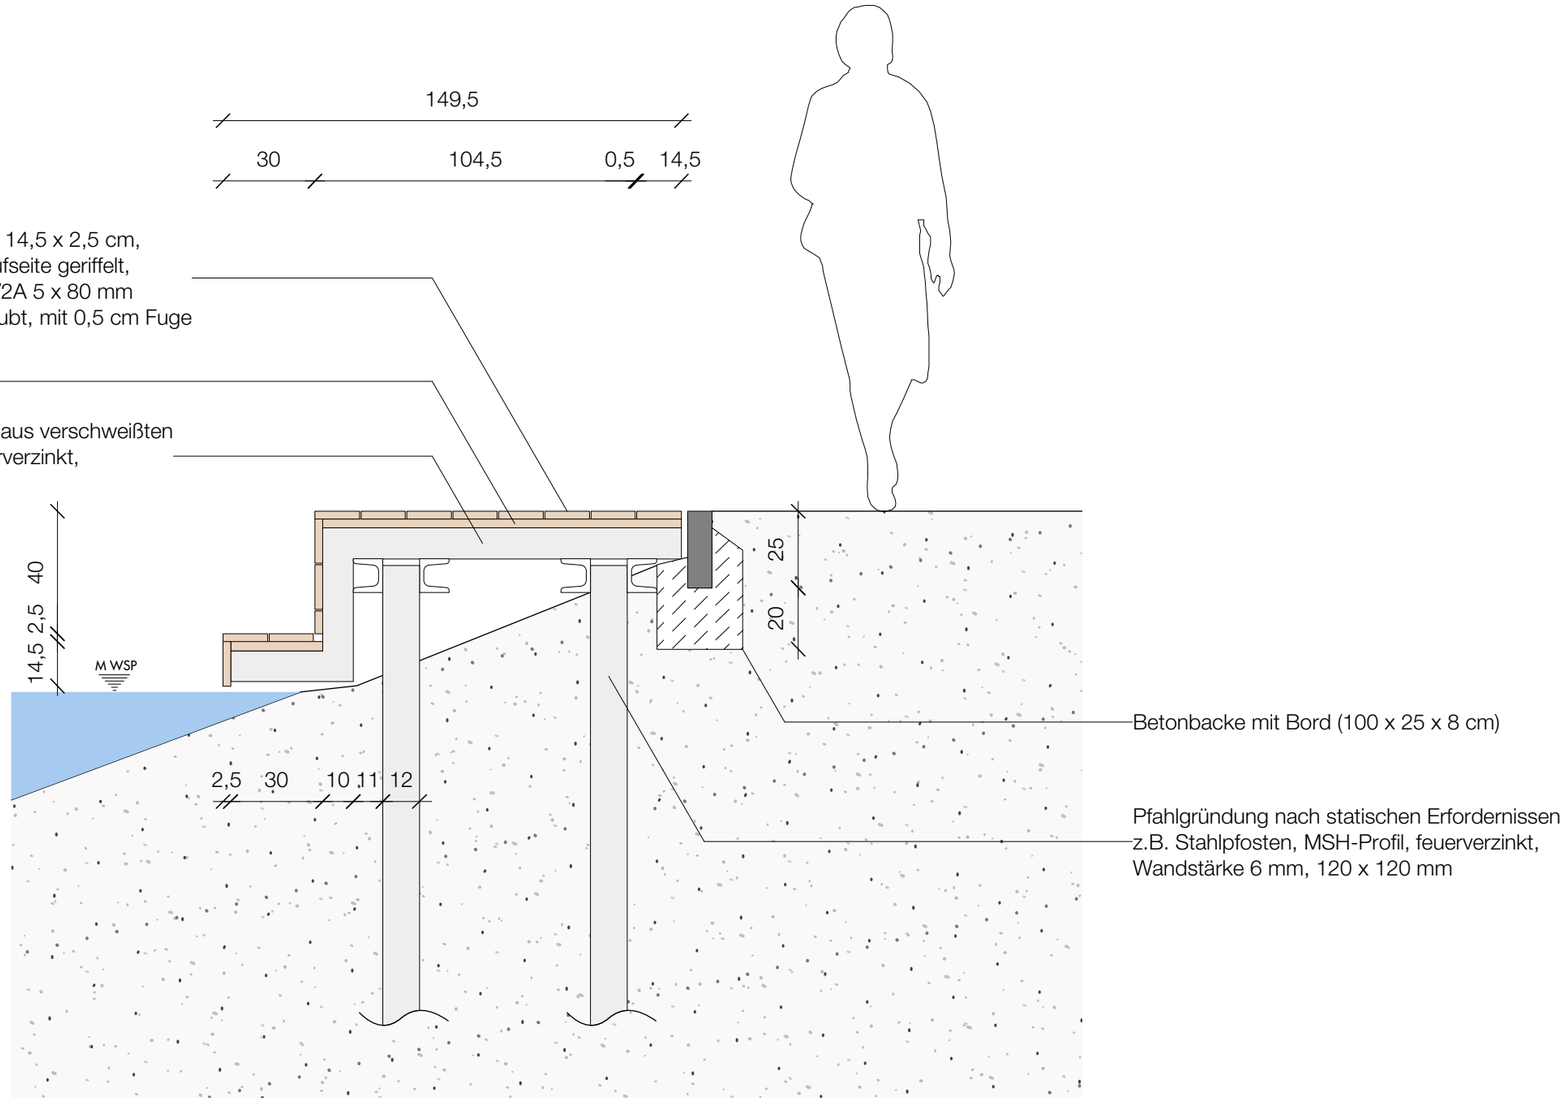

Stegbreite ca. 1,50 m / Steglänge 16 m

Maßangaben erfolgen in cm

Revision	Inhalt	gez.	Datum

Projekt	**Stegerweiterung "Kleine Leine"**	31535 Neustadt a. Rbge.
Bauherr	**Stadtmarketing** **Neustadt a. Rbge. e. V.**	Marktstr. 5 31535 Neustadt a. Rbge.
hammerich landschaftsarchitektur	**hammerich** **landschaftsarchitektur**	Mühlenhof 2 31535 Neustadt Tel. 05032-8000200
Plannummer	**03_02**	

Leistungsphase	**Entwurfsplanung**	Maßstab	**1:20**
Planinhalt	**Schnitt - Steg**	Blattgröße	**A3**
		Gezeichnet am	**6.12.19**
		Gezeichnet von	**ef**

Der Bauherr	Der Landschaftsarchitekt