


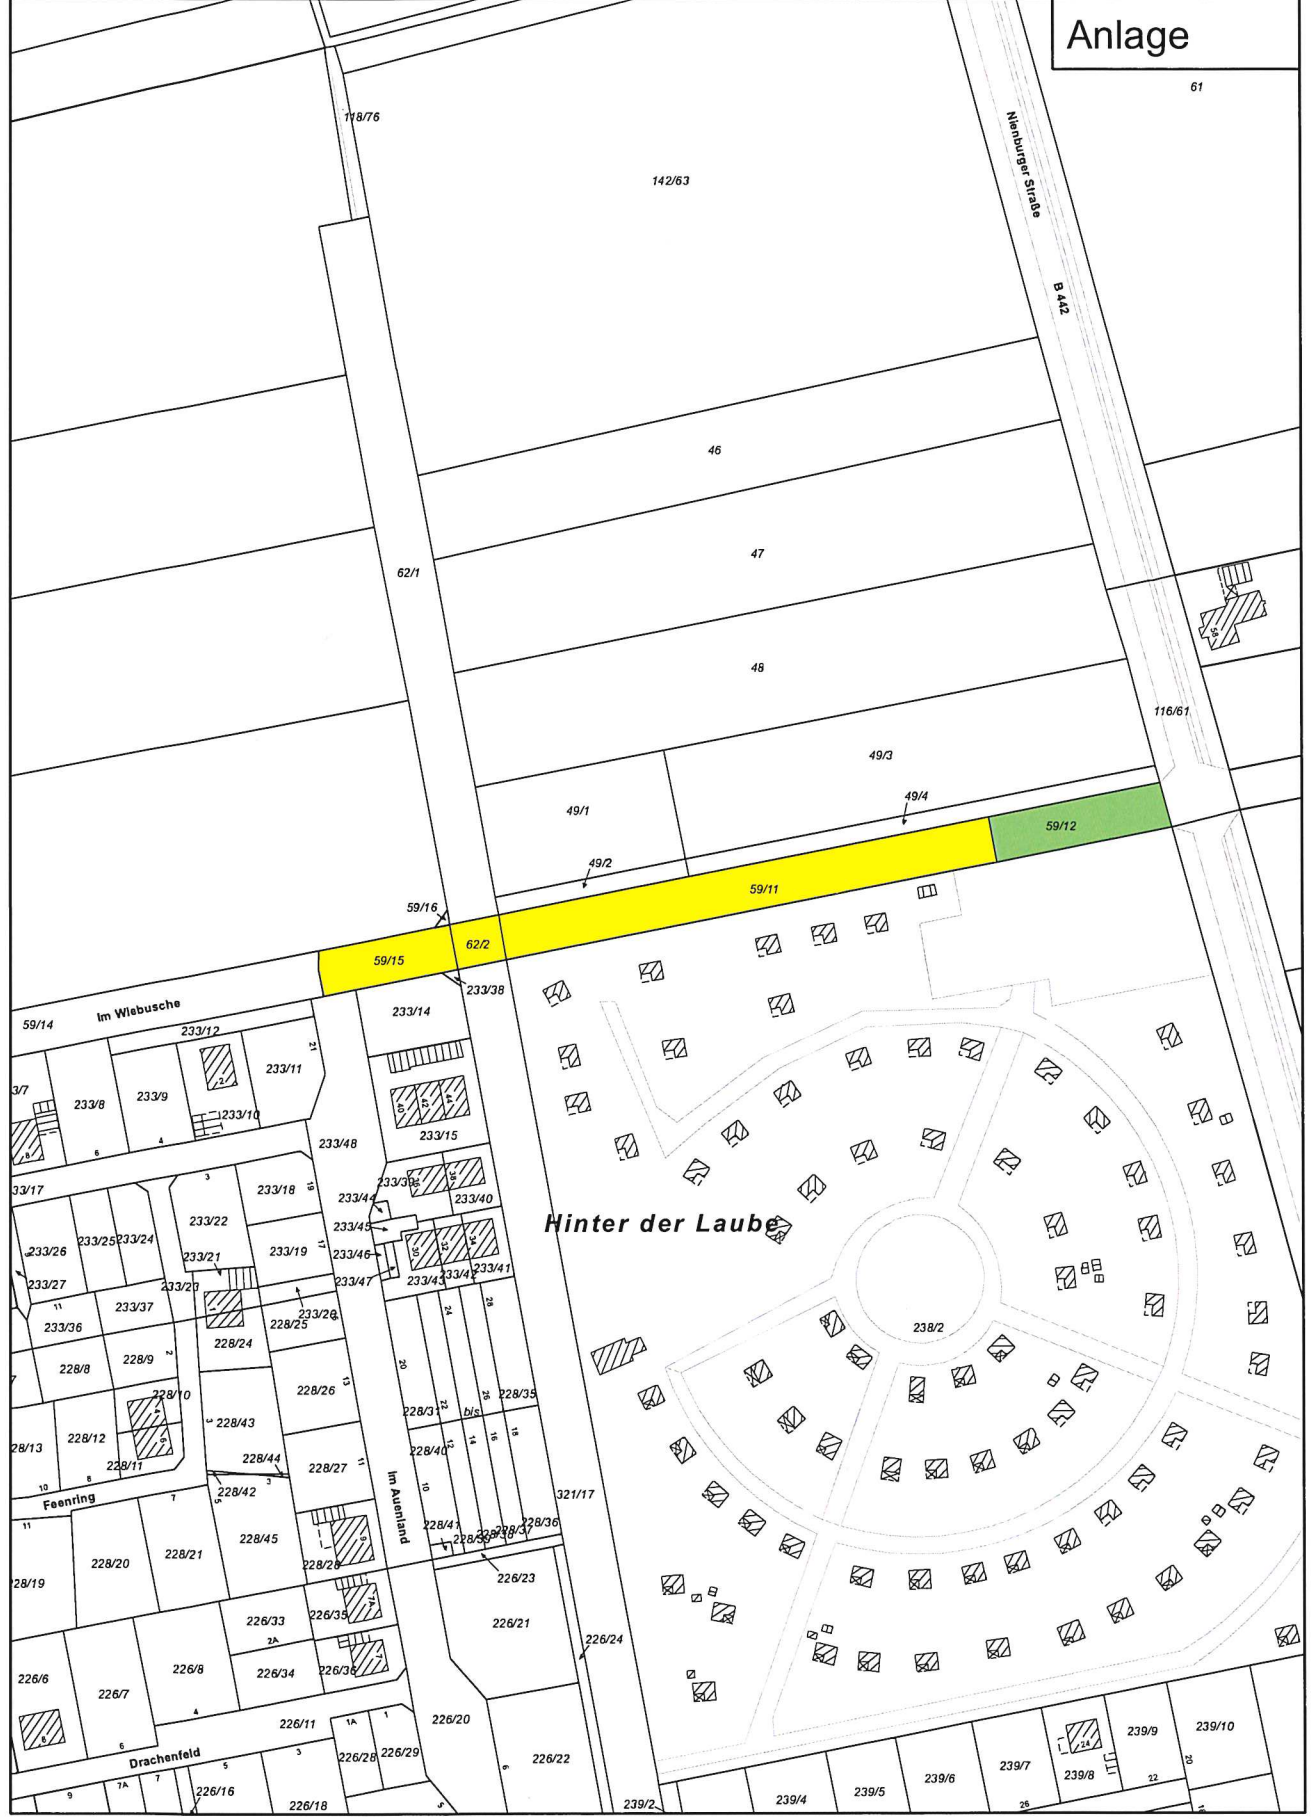

Widmung Im Wiebusche

Gem. Neustadt, Flur 1, Flst. 59/11, 59/15, 62/2

Anlage





Stadt Neustadt a. Rbge.
 Fachdienst Stadtplanung
 Bearbeitung:
 Datum: 11.02.2020

Widmung Froschkönigweg + Rad- und Gehweg


Gem. Neustadt, Flur 2, Flst. 148/14, 148/15, 149/8,
 149/9, 149/10, 233/17, 324/20 + 148/2



45/1

1:1.500

Anlage

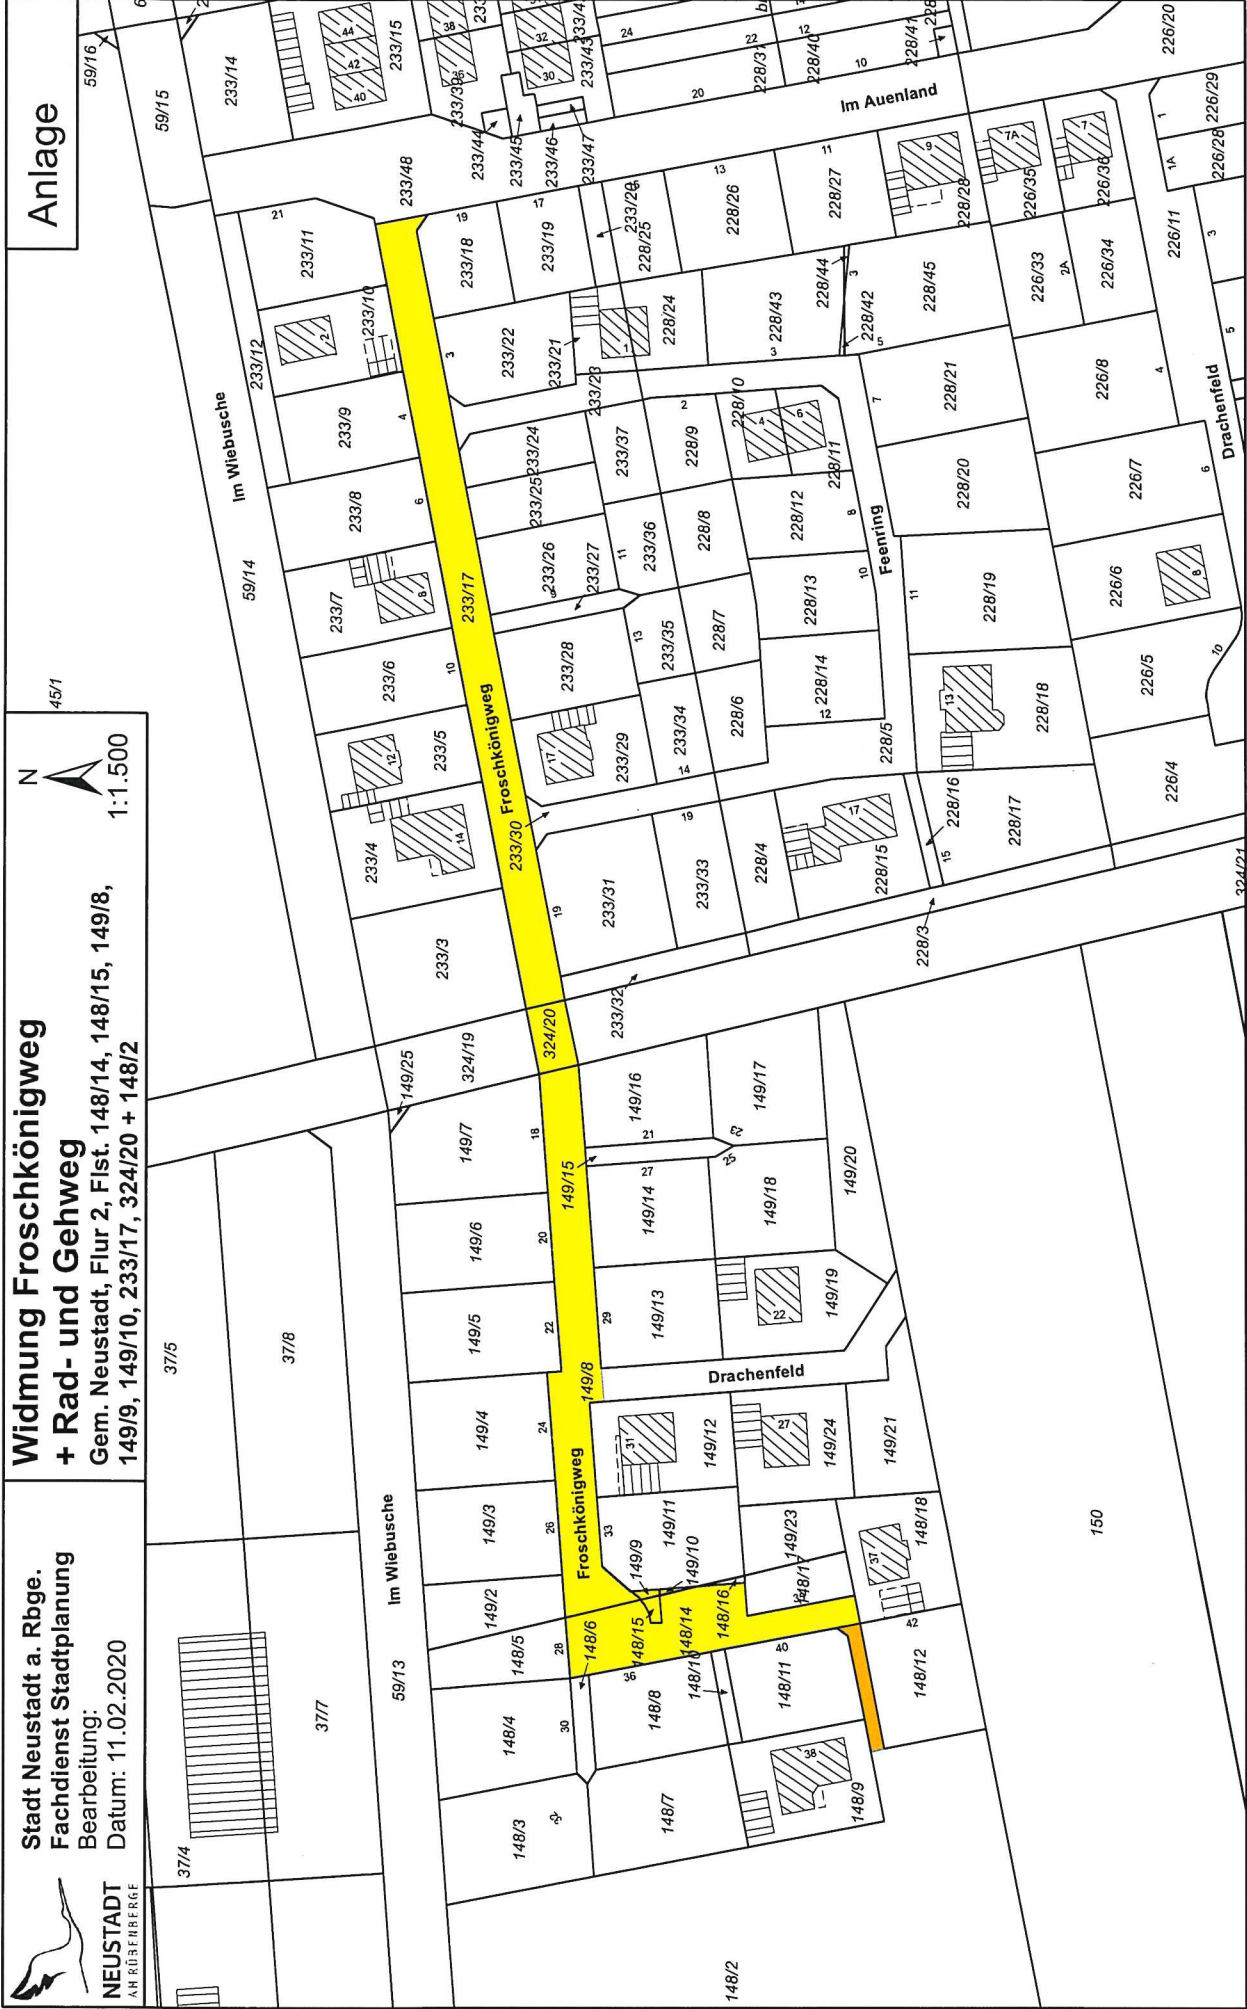

0 25 50 100 Meter






Stadt Neustadt a. Rbge.
Fachdienst Stadtplanung
Bearbeitung:
Datum: 11.02.2020

Widmung Drachenfeld (Nord)

Gem. Neustadt, Flur 2, Flst. 149/8

N
1:1.500

Anlage

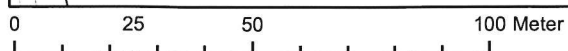

Quelle: Auszug aus den Geobasisdaten des Landesamtes für
Geoinformation und Landesvermessung Niedersachsen, © 2020





Widmung Feenring + Rad- und Gehweg

Gem. Neustadt, Flur 2, Flst. 228/5, 233/23, 233/30 + 228/16

Anlage

