




**Regelquerschnitt 1-1  
1:50**

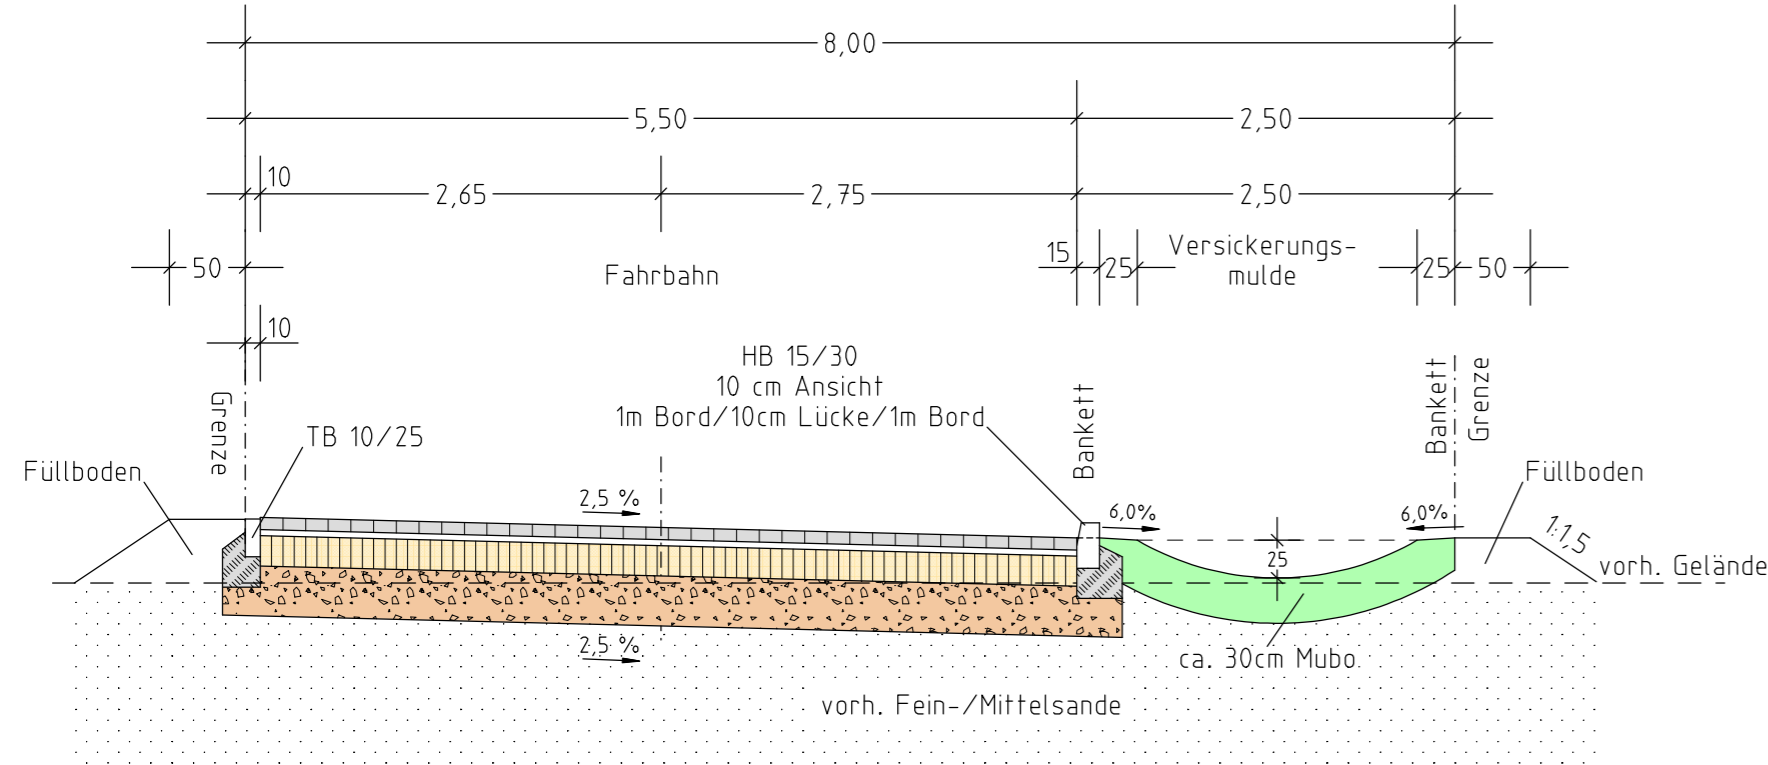


**Regelquerschnitt 2-2  
1:50**

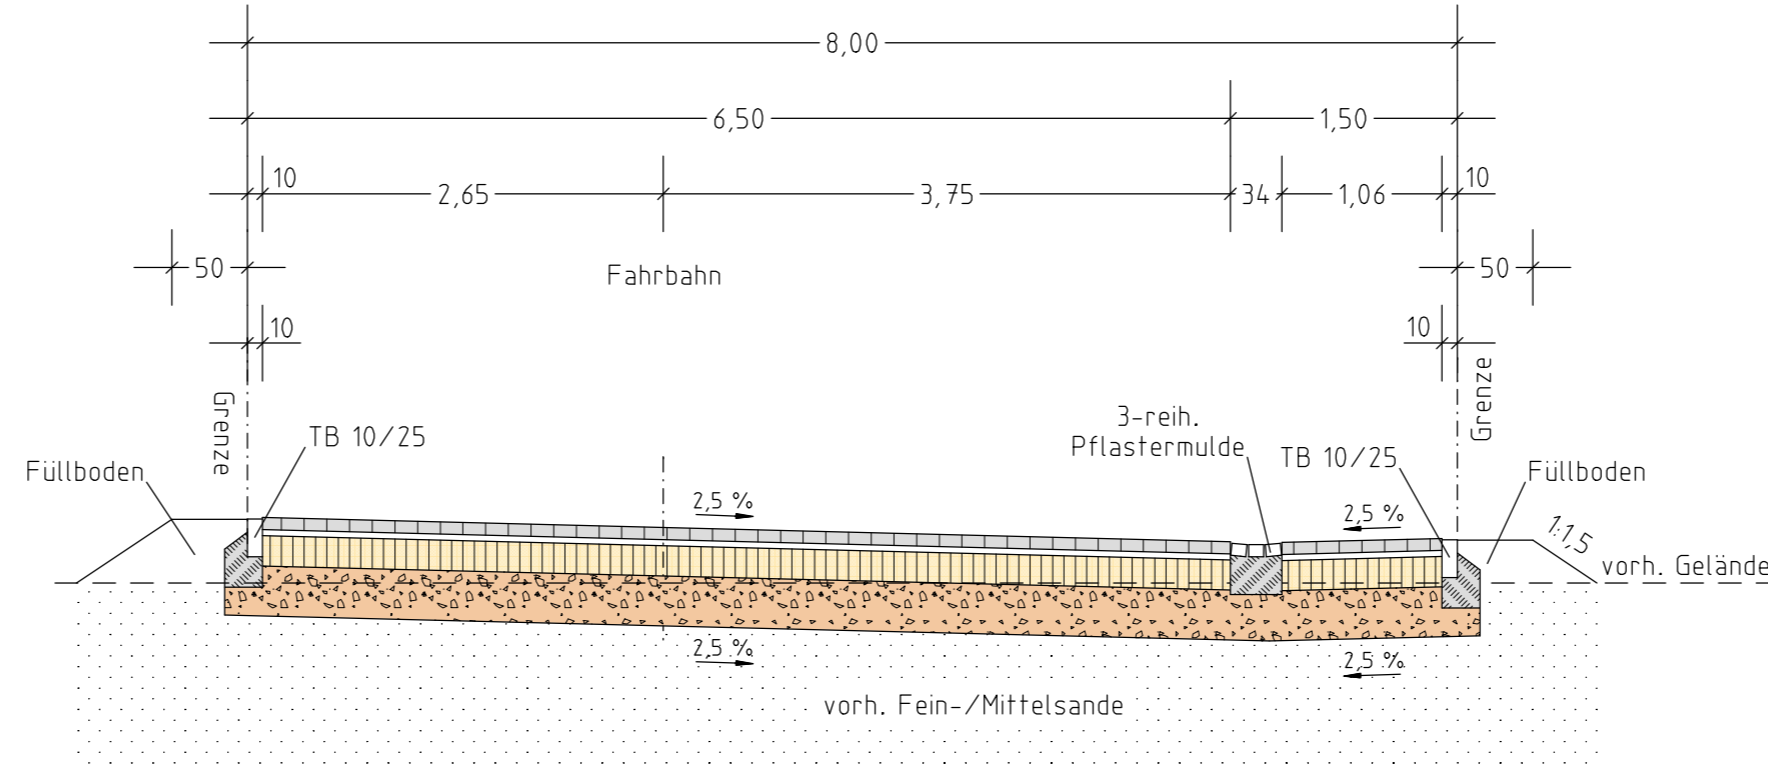


**Regelquerschnitt 1.1-1.1  
1:50**

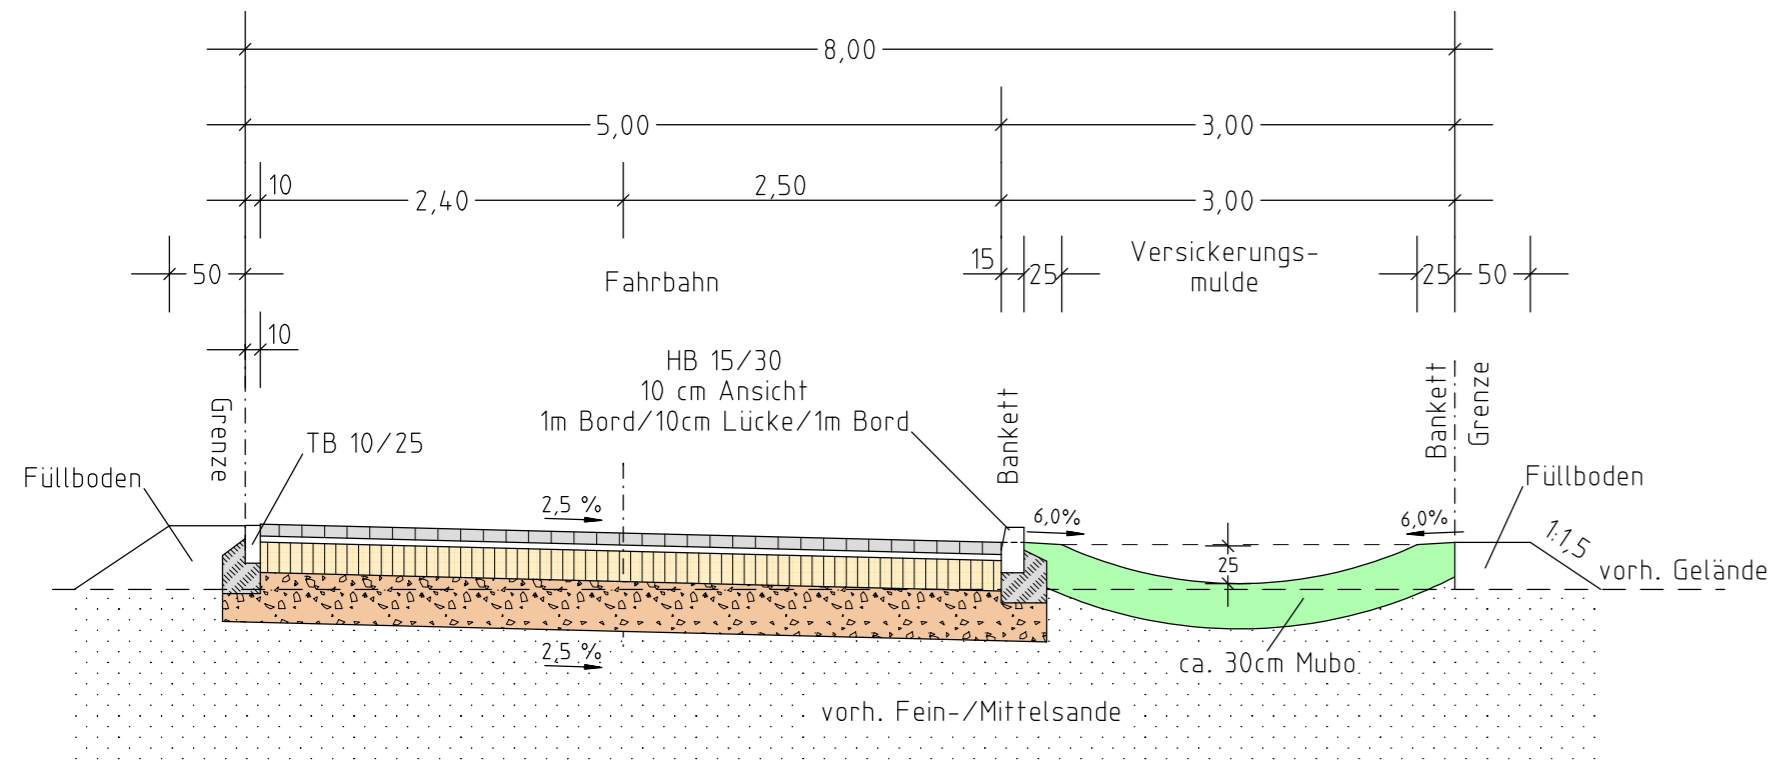

**Regelquerschnitt 3-3  
1:50**

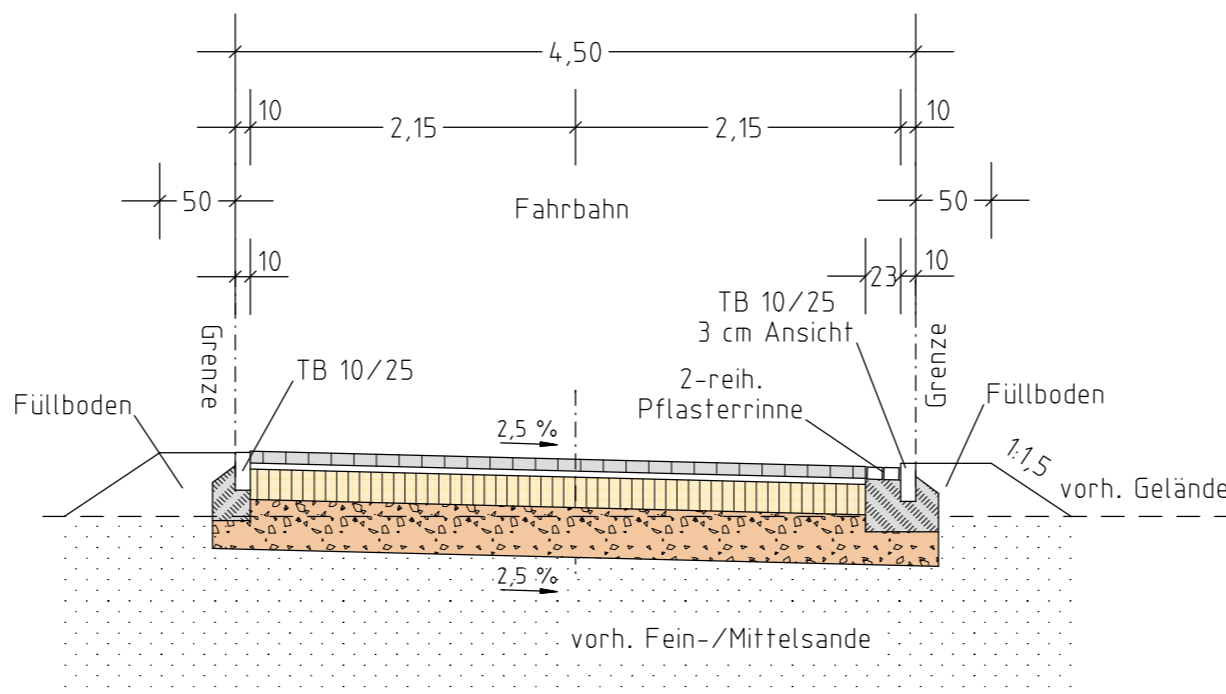

Befestigung der Fahrbahn M 1 : 10  
gem.RStO 12, Tafel 3, Zeile 1, Bk 1,0

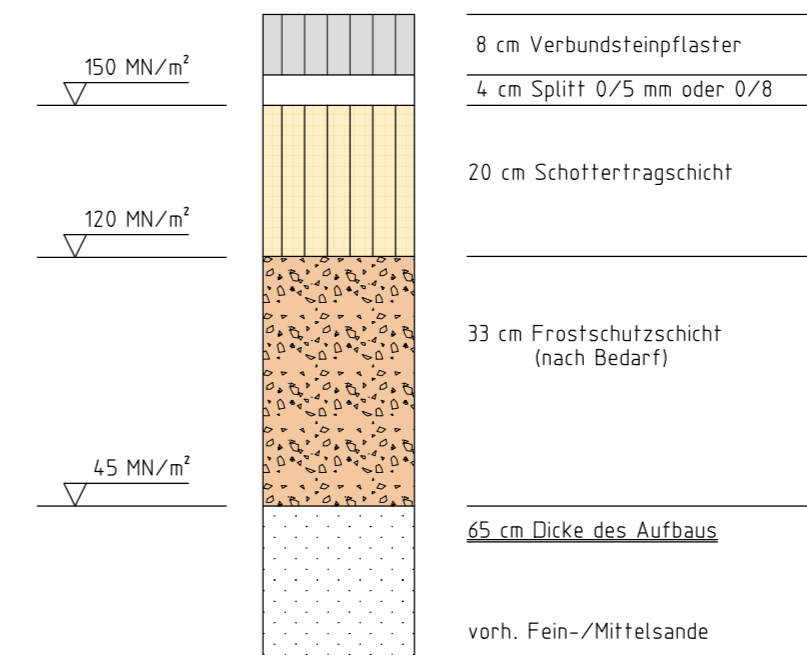

Nr.	Art der Änderung oder Ergänzung	Datum	Name

Geschäftsstelle Hannover  
Arndtstraße 19  
30167 Hannover  
Telefon (0511) 123 208-30  
Telefax (0511) 123 208-54  
info-hannover@nlg.de



Objekt: **Stadt Neustadt, OT-Helstorf**  
**Bebauungsplan 710B "Alte Heerstraße"**

Bauherr:

**Regelquerschnitte  
Endausbau**

**Entwurf**

Name	Datum	Maßstab	1 : 50
bearb.: Oelfke	Mai 2020	Blatt - Nr.: 1	
gez.: Fettköfer-B.	Mai 2020	Anlage - Nr.: 6	
gepr.:			