


Mecklenhorst-Vorschlag: B-Plan, Alter Gutshof

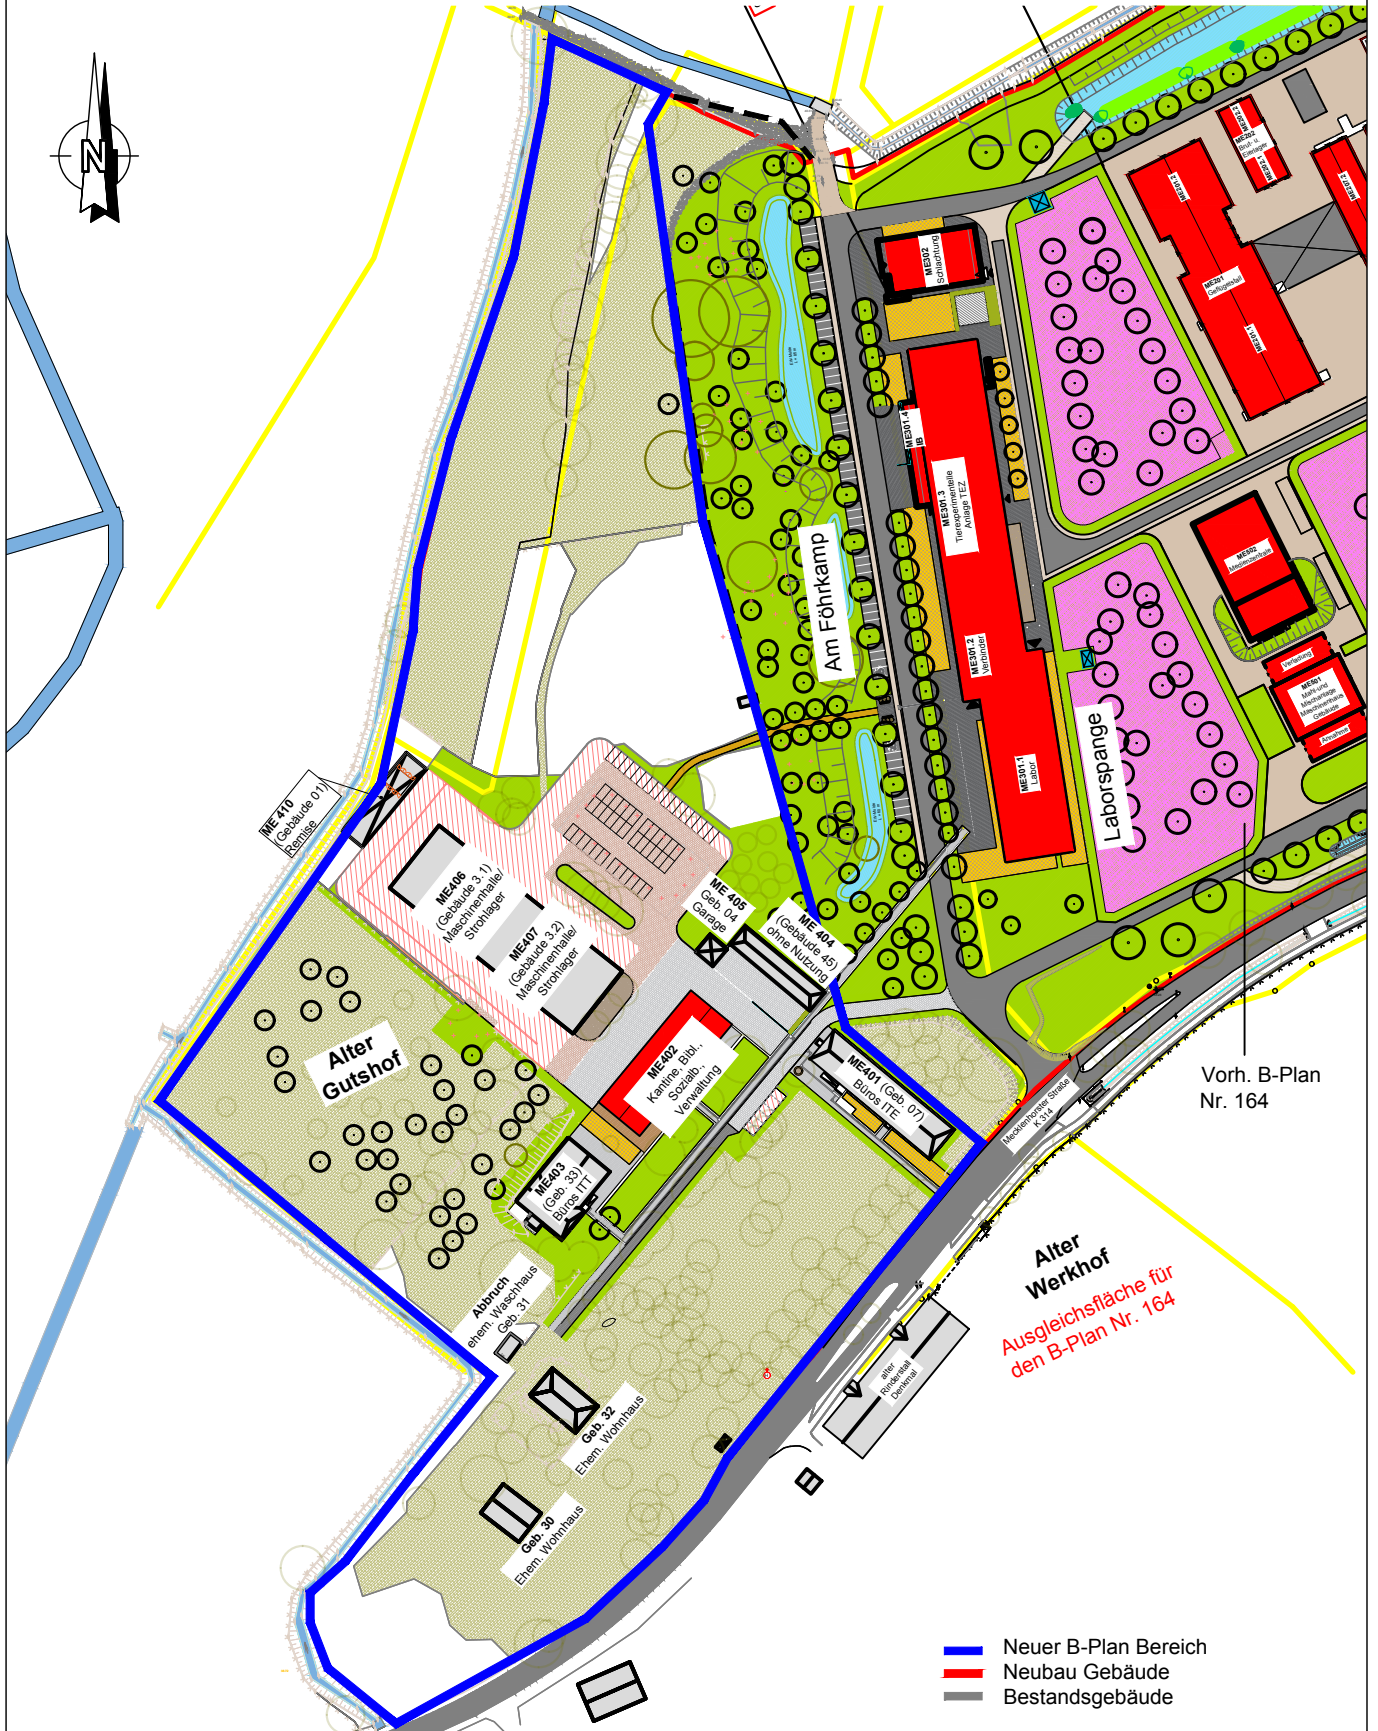

FLI Mecklenhorst

Endgültige Unterbringung des FLI
in Mariensee / Mecklenhorst

Übersichtsplan Bestands- und Neubaugebäude im
Bereich des neuen B-Plan "Alter Gutshof"

ANLAGE 2

Datum: 07.07.2020	gez.: H1005
Plan-Nr.: 00	05021/808-253
Index: 00	
Maßstab: 1 : 2500	gepr.: H119
Blatt-Gr.: 210 x 297	05021/808-275