


Wiklohstraße

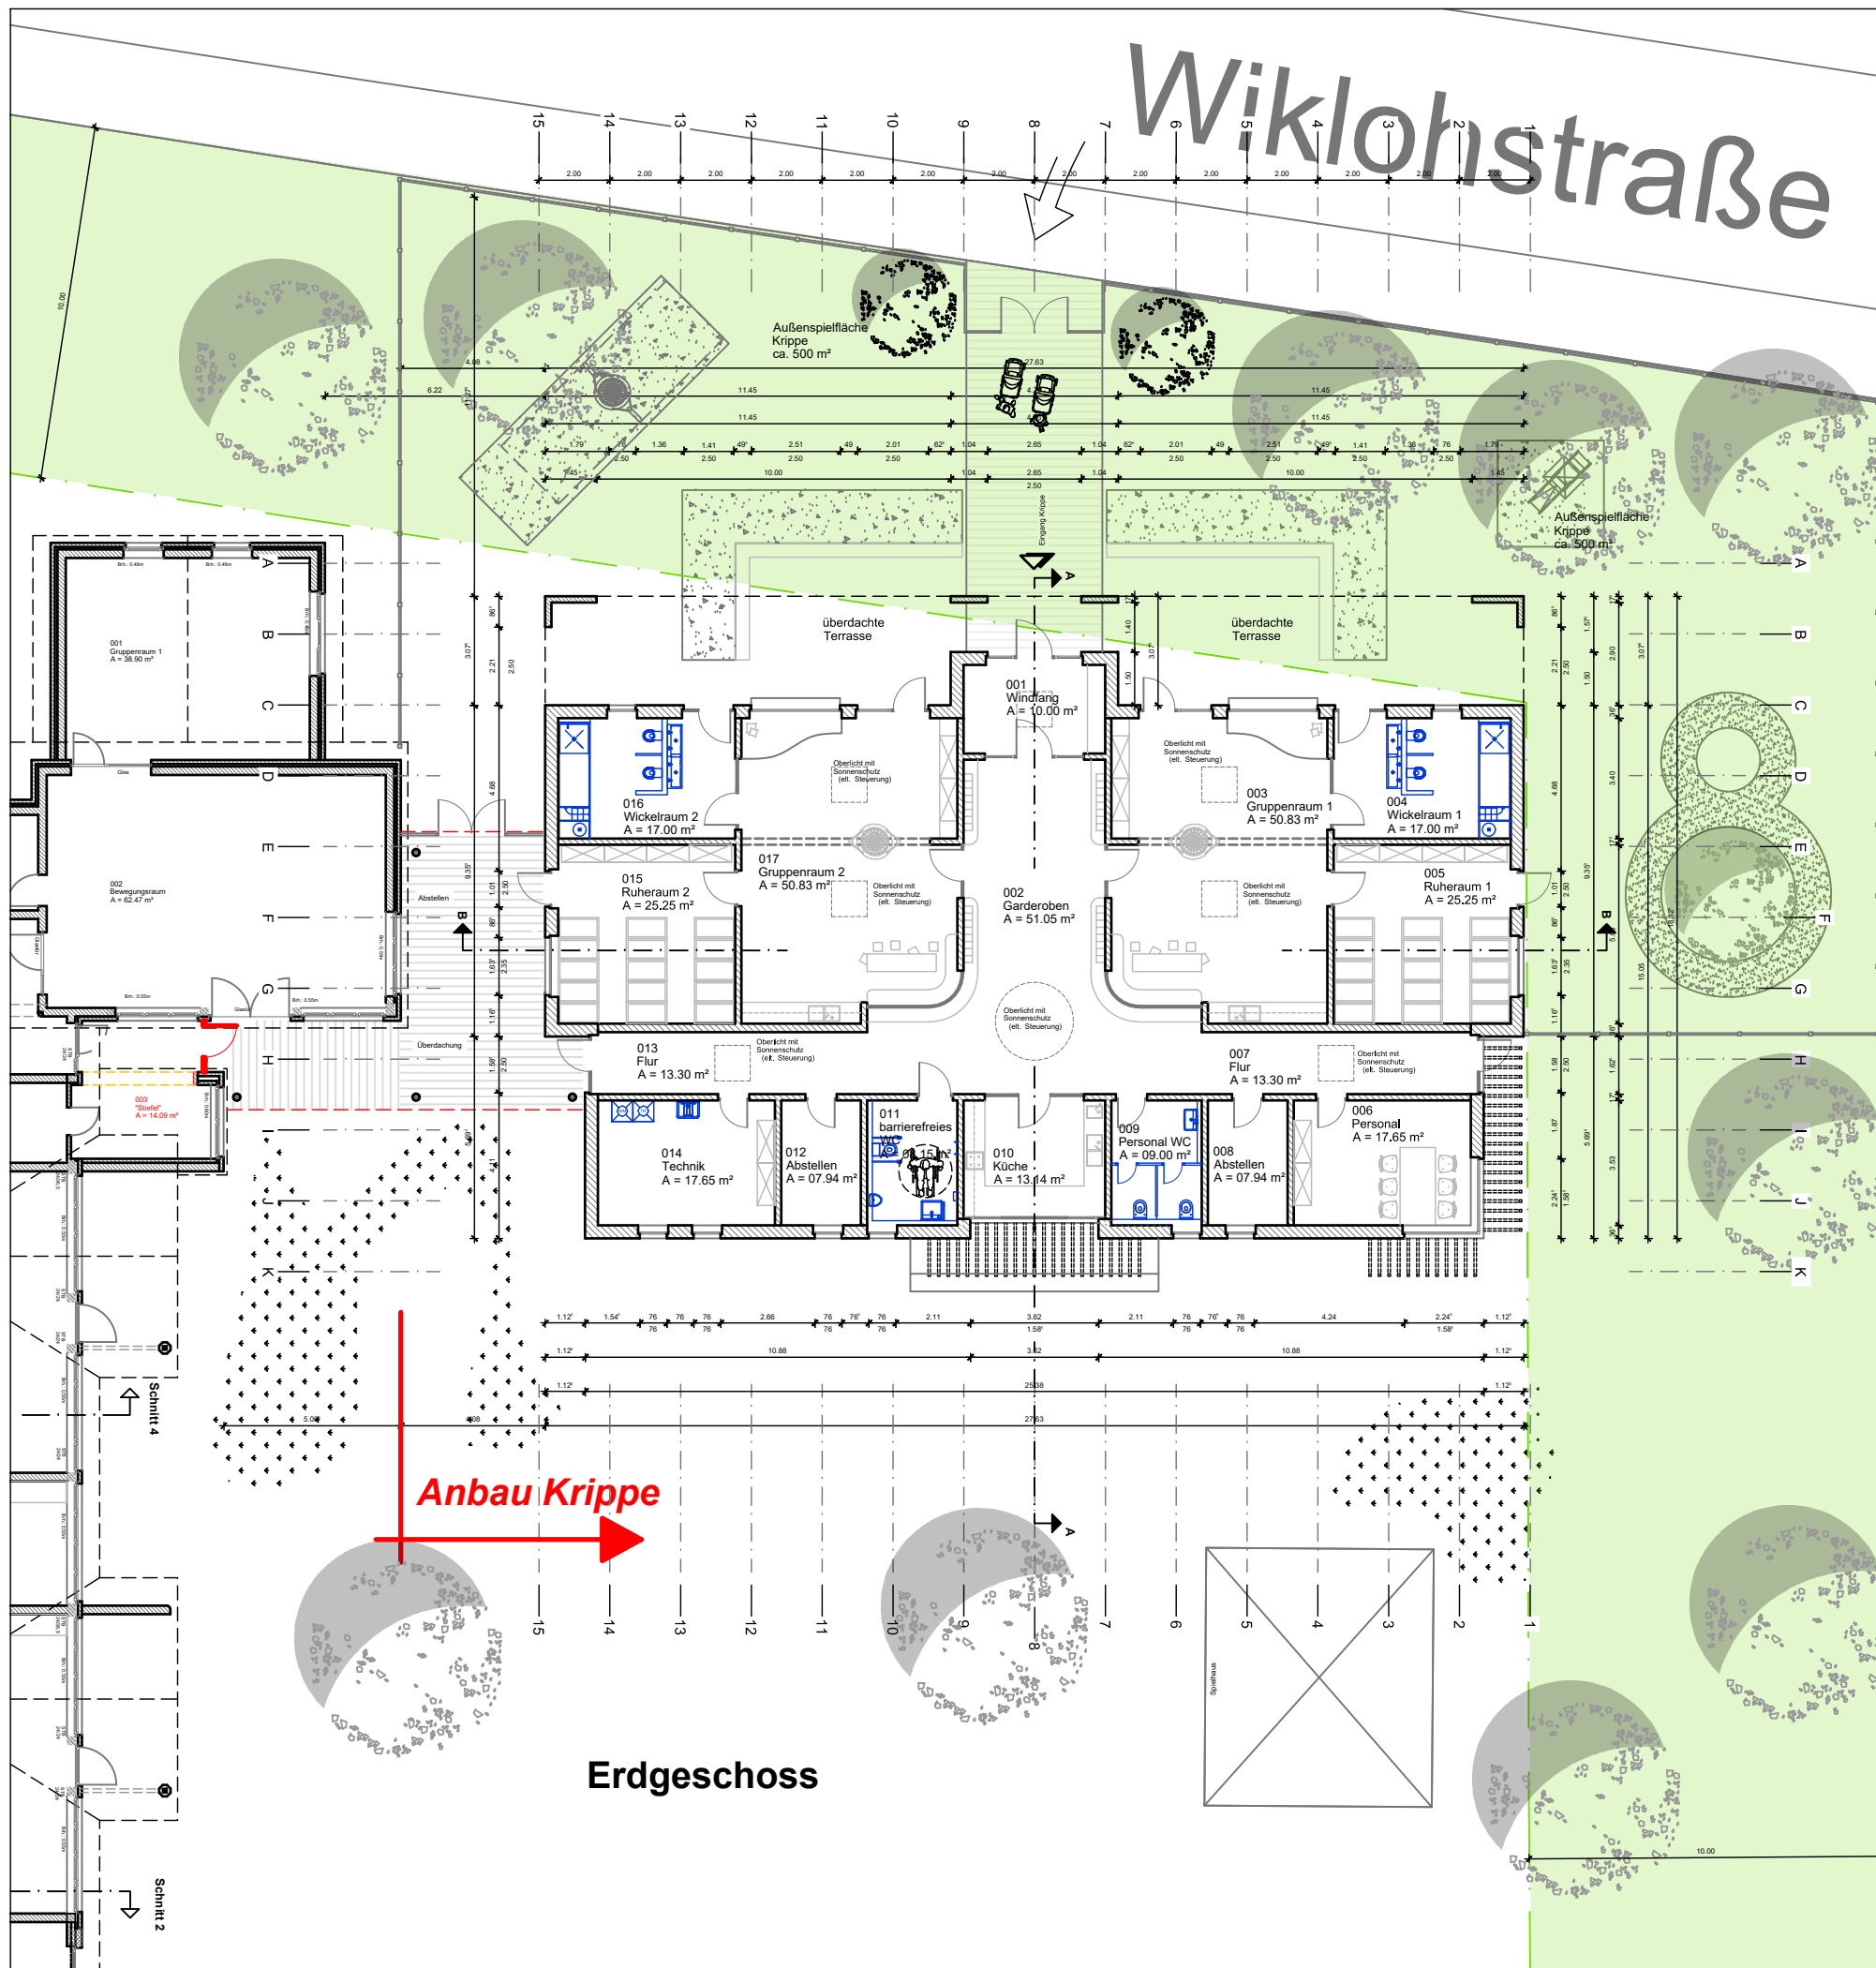

Neubau Krippe Sonnenblume	
OK FF/ü.NN	+32,20 ü.NN
Traufhöhe	7
Firsthöhe	7
Attikahöhe	4,00
Dachform	Flachdach
Gefälle	

Kita Sonnenblume Erweiterung	
OK FF/ü.NN	+32,20 ü.NN
Traufhöhe	3,75
Firsthöhe	5,77
Attikahöhe	7
Dachform	SD
Gefälle	22°

Kita Sonnenblume Bestand	
OK FF/ü.NN	+32,20 ü.NN
Traufhöhe	2,83m
Firsthöhe	5,885
Attikahöhe	7
Dachform	SD / PD
Gefälle	25°, teilw. 15°

Kita Sonnenblume	
Gemeinde	Neustadt am Rübenberge
Gemarkung	Mandelsloh
Flur	4
Flurstück	210/10
Straße	Wiklohstraße 15
Ort	31535 Neustadt am Rbge.

Raumprogramm Krippe	
Windfang	10,00 m ²
Garderoben	51,05 m ²
Gruppenraum 1	50,83 m ²
Wickelraum 1	17,00 m ²
Ruheraum 1	25,25 m ²
Personal	17,65 m ²
Flur	13,30 m ²
Abstellen	07,94 m ²
Personal WC	09,00 m ²
Küche	13,14 m ²
barrierefreies WC	08,15 m ²
Abstellen	07,94 m ²
Flur	13,30 m ²
Technik	17,65 m ²
Ruheraum 2	25,25 m ²
Wickelraum 2	17,00 m ²
Gruppenraum 2	50,83 m ²
Σ	355,28 m²

13A



Hindahl-Reede, Reede, Strutz & Gresel
Architekten PartG mbB
 Moltkestraße 11
 31582 Nienburg/Weser

www.hindahl.com
 e-mail: info@hindahl.com

Hindahl
Architekten

Entwurf

Neubau Krippe
 Kita Mandelsloh
 Wiklohstraße 15
 31535 Neustadt a. Rbge. / OT Mandelsloh

Bauherr:
 Stadt Neustadt a. Rbge.
 Theresenstraße 4
 31535 Neustadt a. Rbge.

Grundriss

Projektnummer 720/20
 M 1 : 200 Stand 07.07.2020

Blattgröße A3