




Ansicht Norden

Anbau Krippe



Ansicht Westen

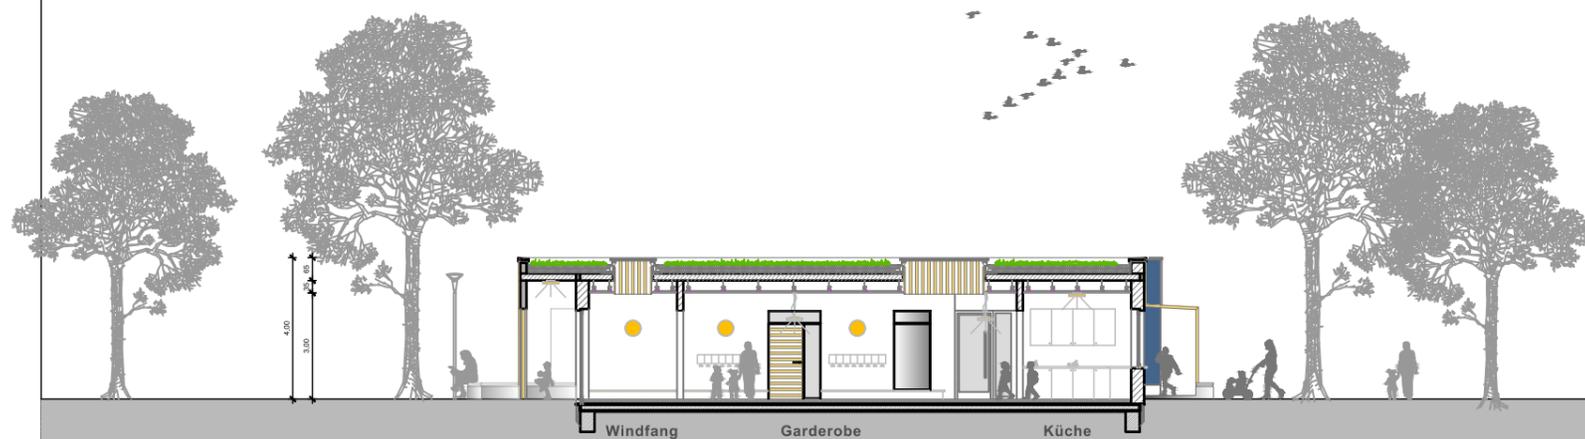

Schnitt A-A

Hindahl-Reede, Reede, Strutz & Gresel
Architekten PartG mbB
 Moltkestraße 11
 31582 Nienburg/Weser

www.hindahl.com
 e-mail: info@hindahl.com

Hindahl
Architekten

Entwurf

Neubau Krippe
 Kita Mandelsloh
 Wiklohstraße 15
 31535 Neustadt a. Rbge. / OT Mandelsloh

Bauherr:
 Stadt Neustadt a. Rbge.
 Theresenstraße 4
 31535 Neustadt a. Rbge.

Ansicht Nord/West, Schnitt A-A

Projektnummer 720/20 Blattgröße A3
 M 1 : 200 Stand 07.07.2020