


**Ansicht Osten**



**Ansicht Süden**

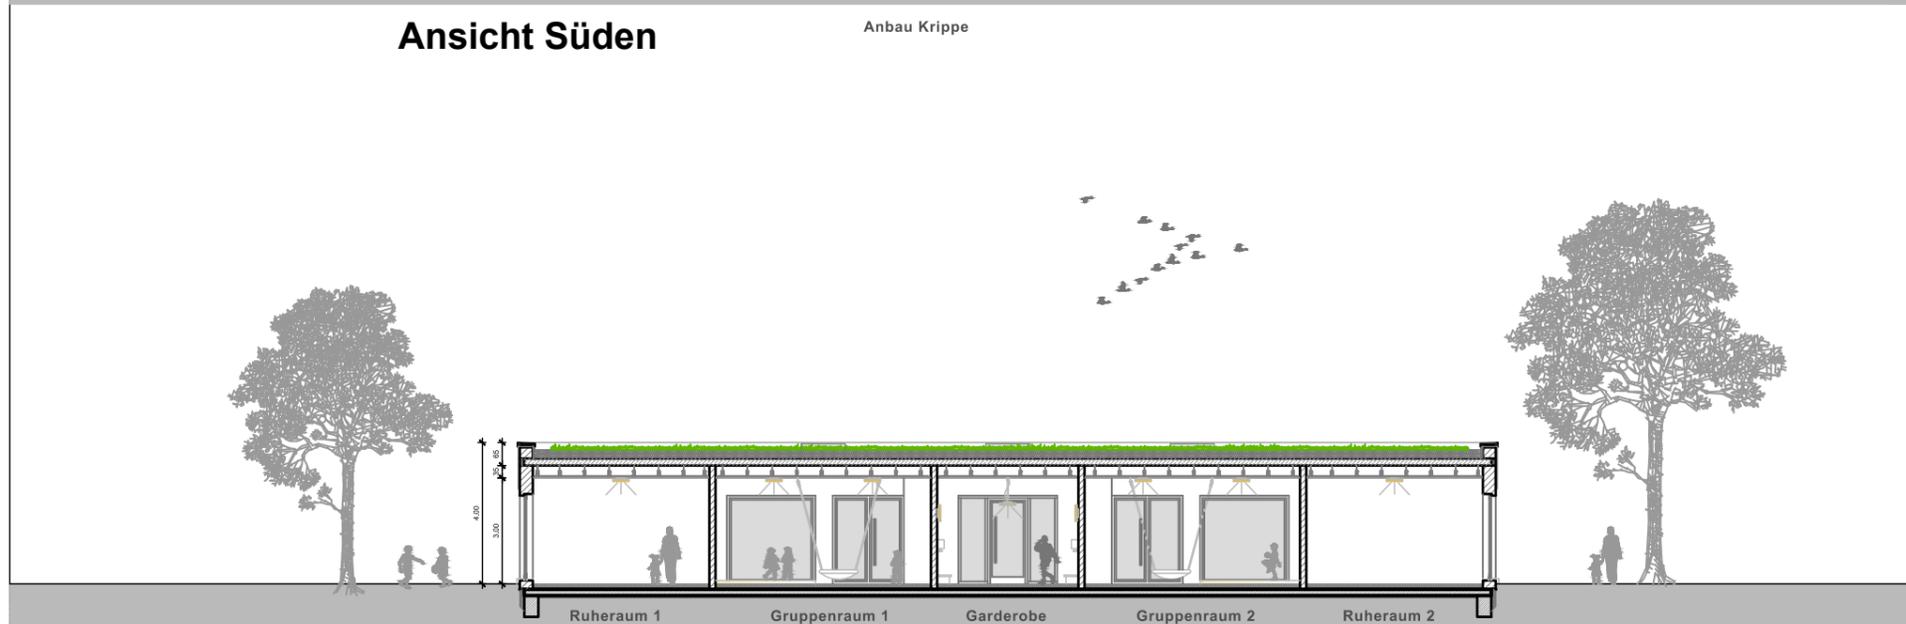

**Schnitt B-B**

**Hindahl-Reede, Reede, Strutz & Gresel**  
**Architekten** PartG mbB  
 Moltkestraße 11  
 31582 Nienburg/Weser



www.hindahl.com  
 e-mail: info@hindahl.com

**Entwurf**

Neubau Krippe  
 Kita Mandelsloh  
 Wiklohstraße 15  
 31535 Neustadt a. Rbge. / OT Mandelsloh

**Bauherr:**  
 Stadt Neustadt a. Rbge.  
 Theresenstraße 4  
 31535 Neustadt a. Rbge.

**Ansicht Süd/Ost, Schnitt B-B**

Projektnummer 720/20 Blattgröße A3  
 M 1 : 200 Stand 07.07.2020