


Gehweg mit Rundbord, h = 3 cm

Hinweis:
An der Ostseite bereichsweise vorhandene Holz- oder Metallzäune sind nach Erfordernis (z. B. für Arbeitsräume) sowie in Abstimmung mit dem AG und dem Eigentümer abzubauen, zu lagern und wieder aufzustellen.

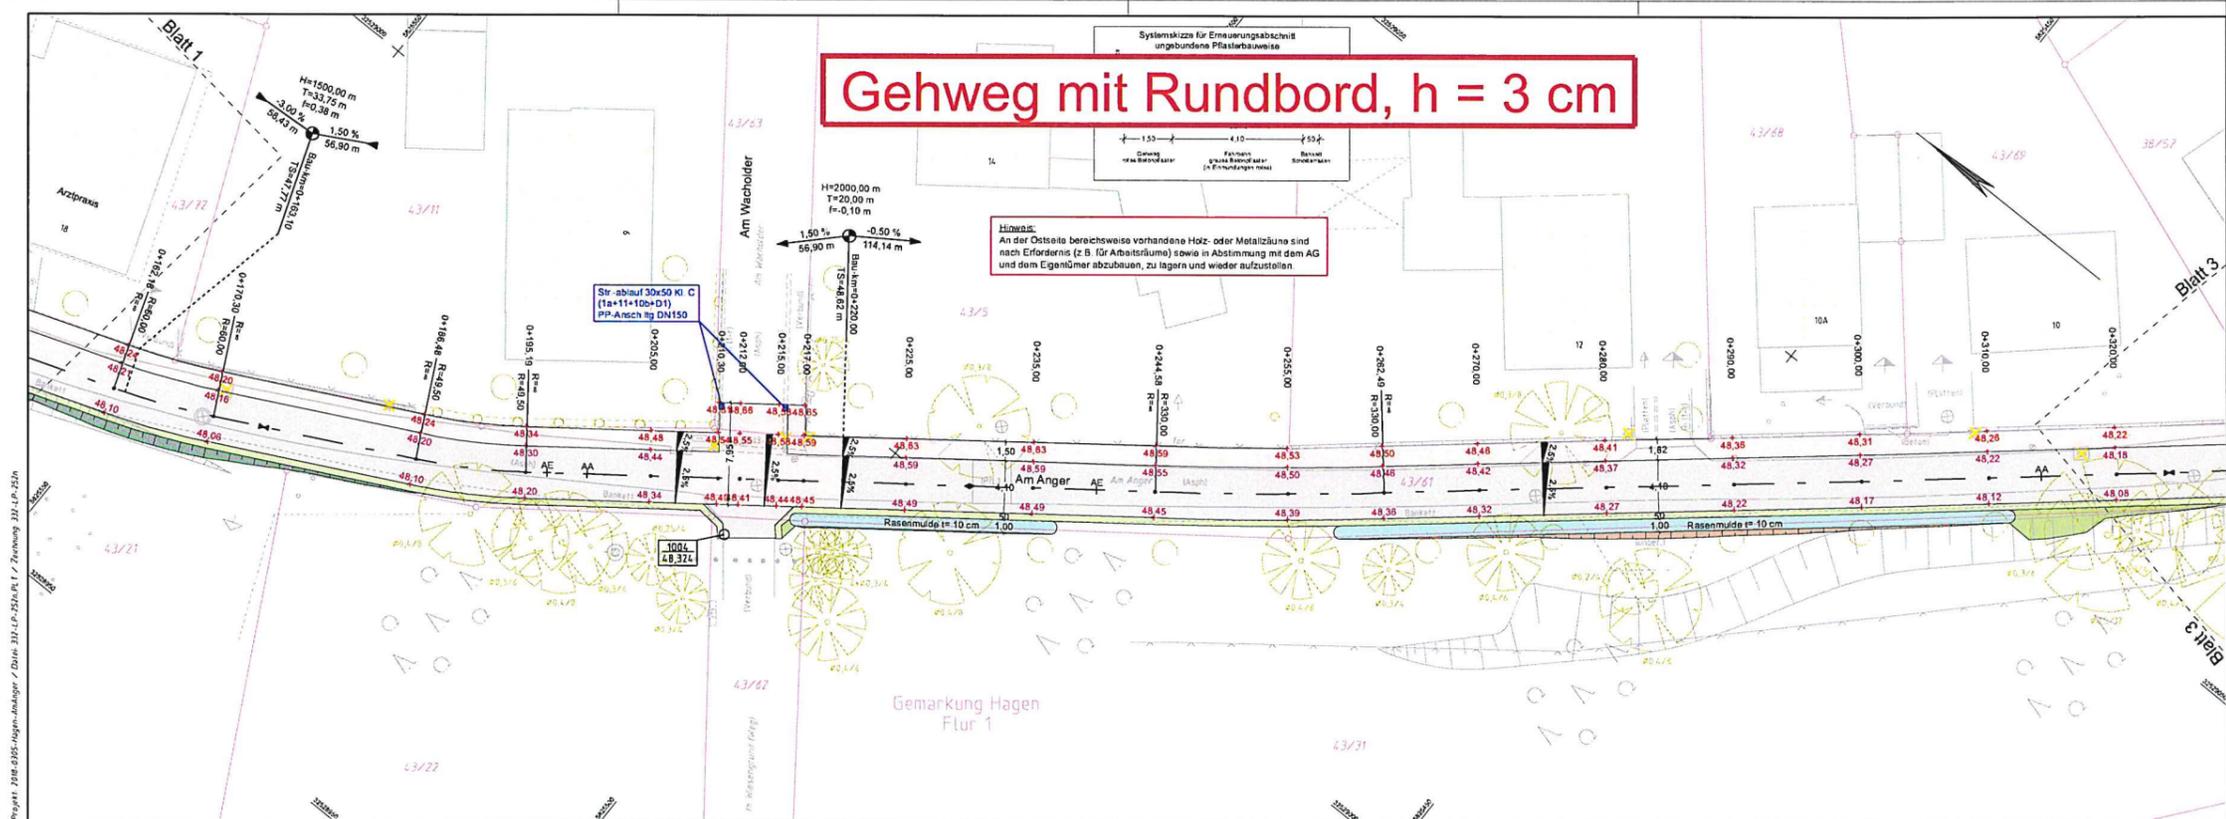

Legende Bestand	
---	Gemarkungsgrenze
---	Flurgrenze
---	Mauer
---	Hecke
---	Zaun
---	Stahlgittermast
---	Stahlfachmast
---	Heizmast
---	Laterne
---	Schacht vorhanden
---	Schacht geplant
---	Schieber
---	Straßenablauf
---	Oberflurhydrant
---	Unterflurhydrant
---	Schuttkasten
---	Schild allgemein
---	Kleinfeststein
---	Laub-/Nadelbaum
---	Zufahrt
---	Zugang

Planung	
---	Randbefassungen: Straße li-re TB1025, Gehweg li TB1025 o. Mauer (wenn vorh.), ungeb. Befassungen li-re TB 620
---	Anschlüsse von Asphaltbefassungen (Arbeitsumwüllung): AC 22TN (4 cm) - MA 6N (3 cm)
---	Fahrbahn: Betonfestler 10x20x10 grau / Asphalttragdeckschicht
---	Gehweg/Fachweg: Betonfestler 10x20x10 rot
---	Berkeil: Schotterstein / Oberba-andeckung
---	Dämmabdeckung (1.1.8) Oberba-andeckung
---	Einschleibschichtung (1.1.8) Oberba-andeckung
---	Geländewehrung: Oberba-profiliert-andeckung
---	Parkplatz: Geh-Randweg, ungebundene Deckschicht
---	Grasdeckschicht
---	Austrittsradius
---	Tangentenlänge
---	Schmal
---	Längsungen
---	Schnittpunktskizzen
---	Gravitationshochpunkt
---	Gravitationsniedrigpunkt
---	Siebbank (ca. 1,0x0,8 m)
---	Str-leuchten (o. Gewähr)
---	Rückbau Einbauten
---	Baum-/Kleinstreifen
---	Quasigung
---	geleitete Höhe

Nr.	Art der Änderung	Datum	Aufgestellt

Entwurfsbearbeitung:

	bearbeitet	Nov. 19	leo
	gezeichnet	Nov. 19	kar
	geprüft	29.11.19	gez. L.V. Meyer
	Projektnummer:	2018-0305	

		Unterlage	5
Neustadt am Rübenberge Fachdienst Tiefbau Theaterstraße 4 31535 Neustadt am Rübenberge		Blatt-Nr.:	2 von 3
Datum		Zeichen	
nachgeprüft		Lageplan	
Ausbau der Straße Am Anger im Stadtteil Hagen - AUSFÜHRUNGSPLANUNG -		Maßstab 1:250	
aufgestellt:	zur Ausführung genehmigt:		
im Auftrag: Neustadt a. Rbge., don	im Auftrag: Neustadt a. Rbge., don		

Entwurfsvermessung:		Datum	Bearbeiter
Vermessungsbüro Dipl.-Ing. Torsten Preuth www.preuth.eu		Jun. 19	Preuth
Stand Aufmaß:	Stand Kalaster:	Mrz. 18	Preuth
Quelle: Auszug aus den Geobasisdaten der Niedersächsischen Vermessungs- und Katasterverwaltung		Koordinatenreferenzsysteme Lage: ETRS89 Höhe: DHHN(BK05)	

Projekt: 2018-0305-Hagen-Anger / DWH-311-EP-250x100 / Zeichnung: 311-EP-250

