




NEUSTADT  
AM RÜBBENBERGE

Stadt Neustadt a. Rbge.  
Fachdienst Stadtplanung  
Bearbeitung: SKoch  
Datum: 29.10.2020

## Überführung Siemensstraße

Auszug aus dem aktuellen Flächennutzungsplan

N  
1:5.000

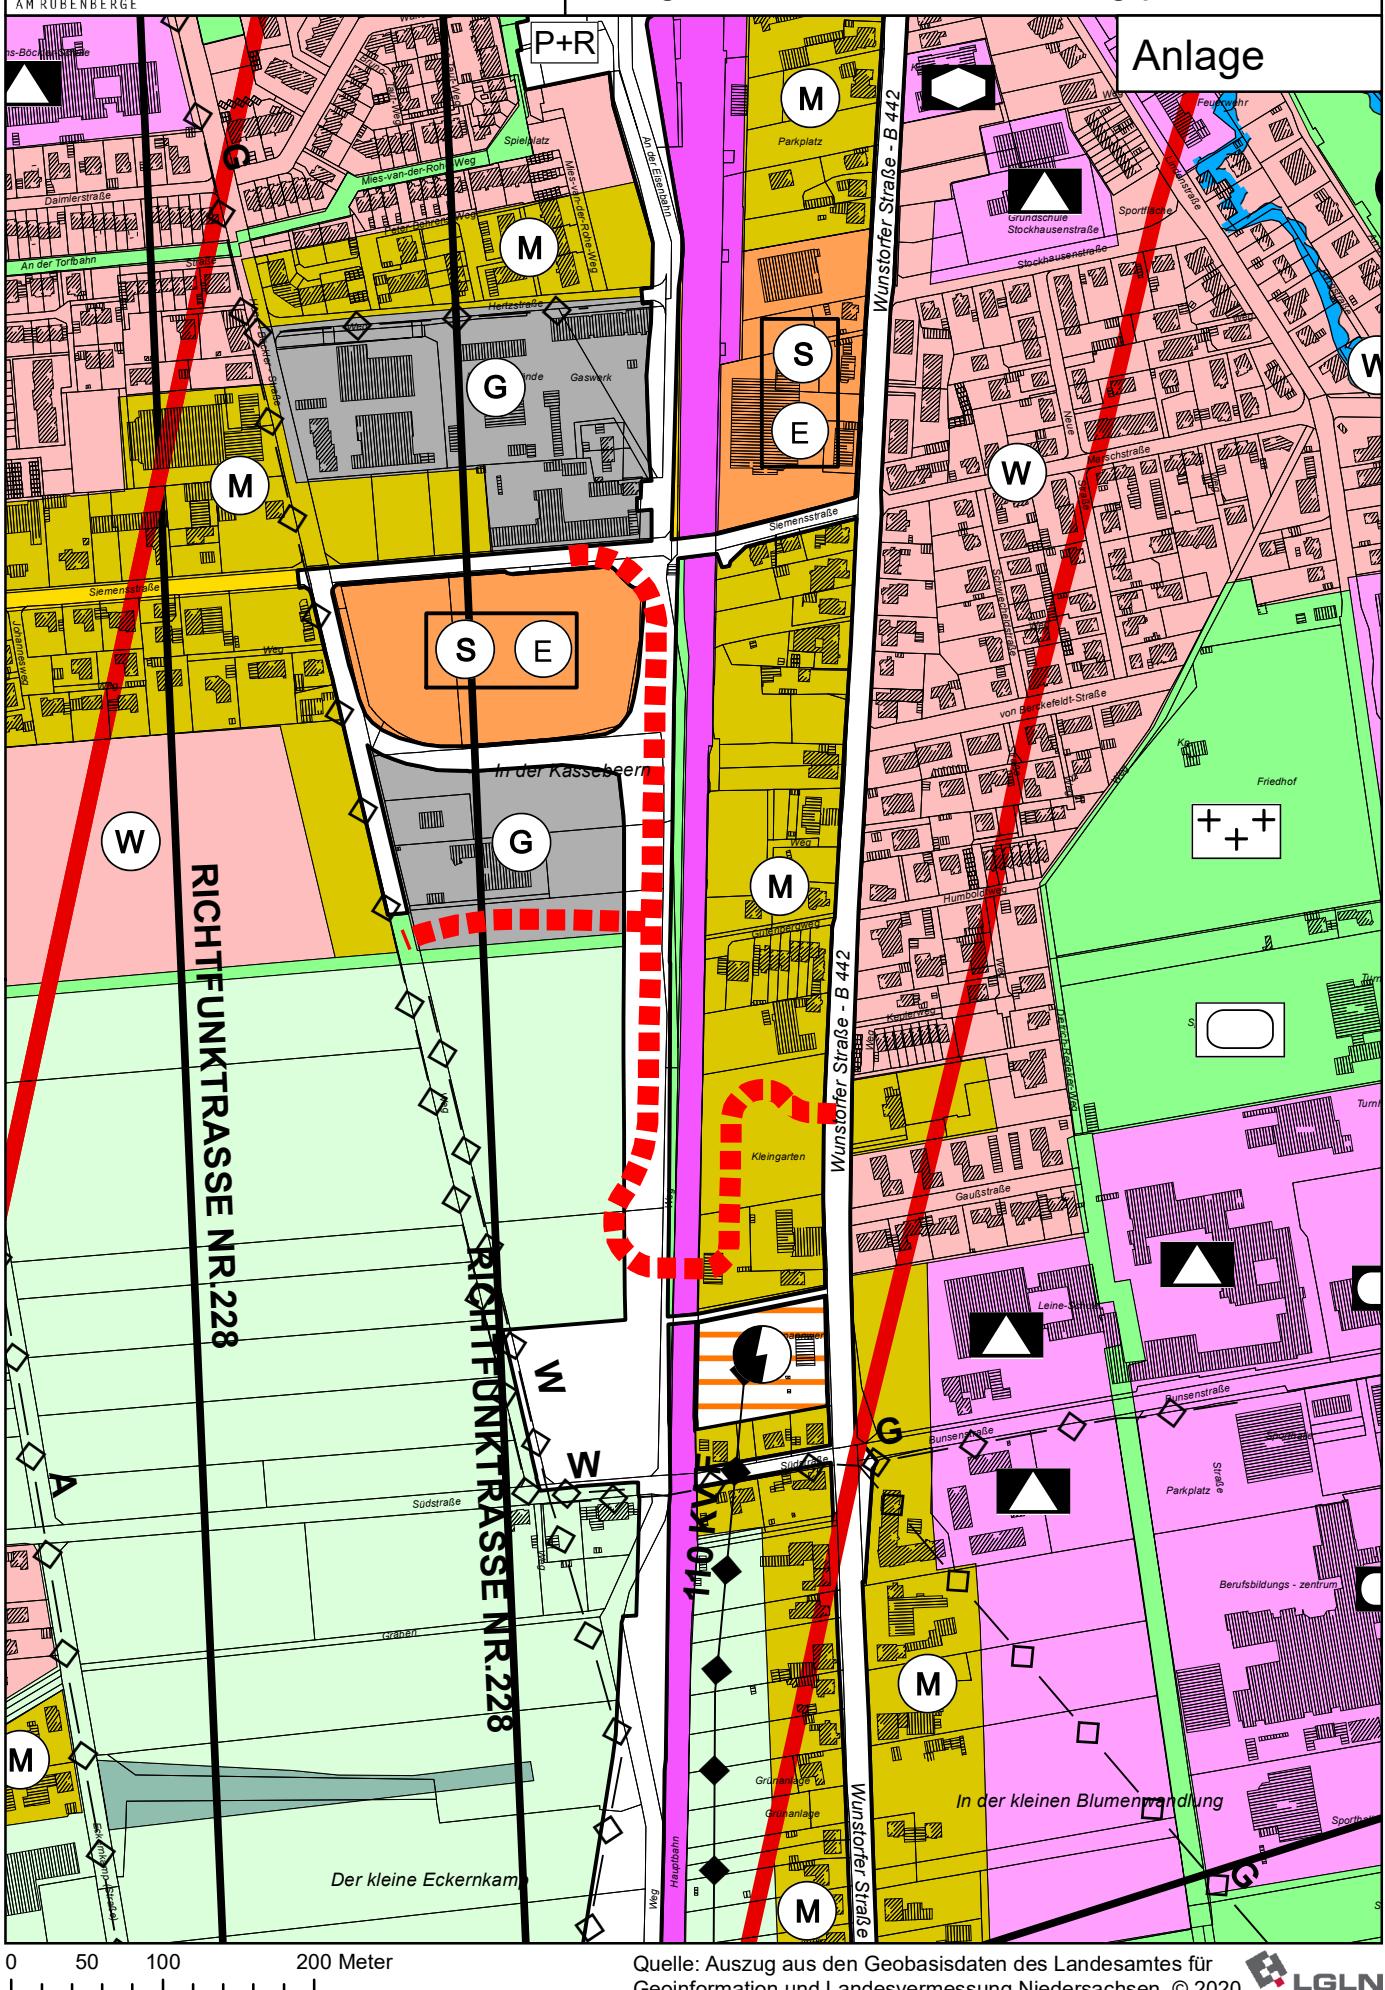

Quelle: Auszug aus den Geobasisdaten des Landesamtes für  
Geoinformation und Landesvermessung Niedersachsen, © 2020

E-LGLN