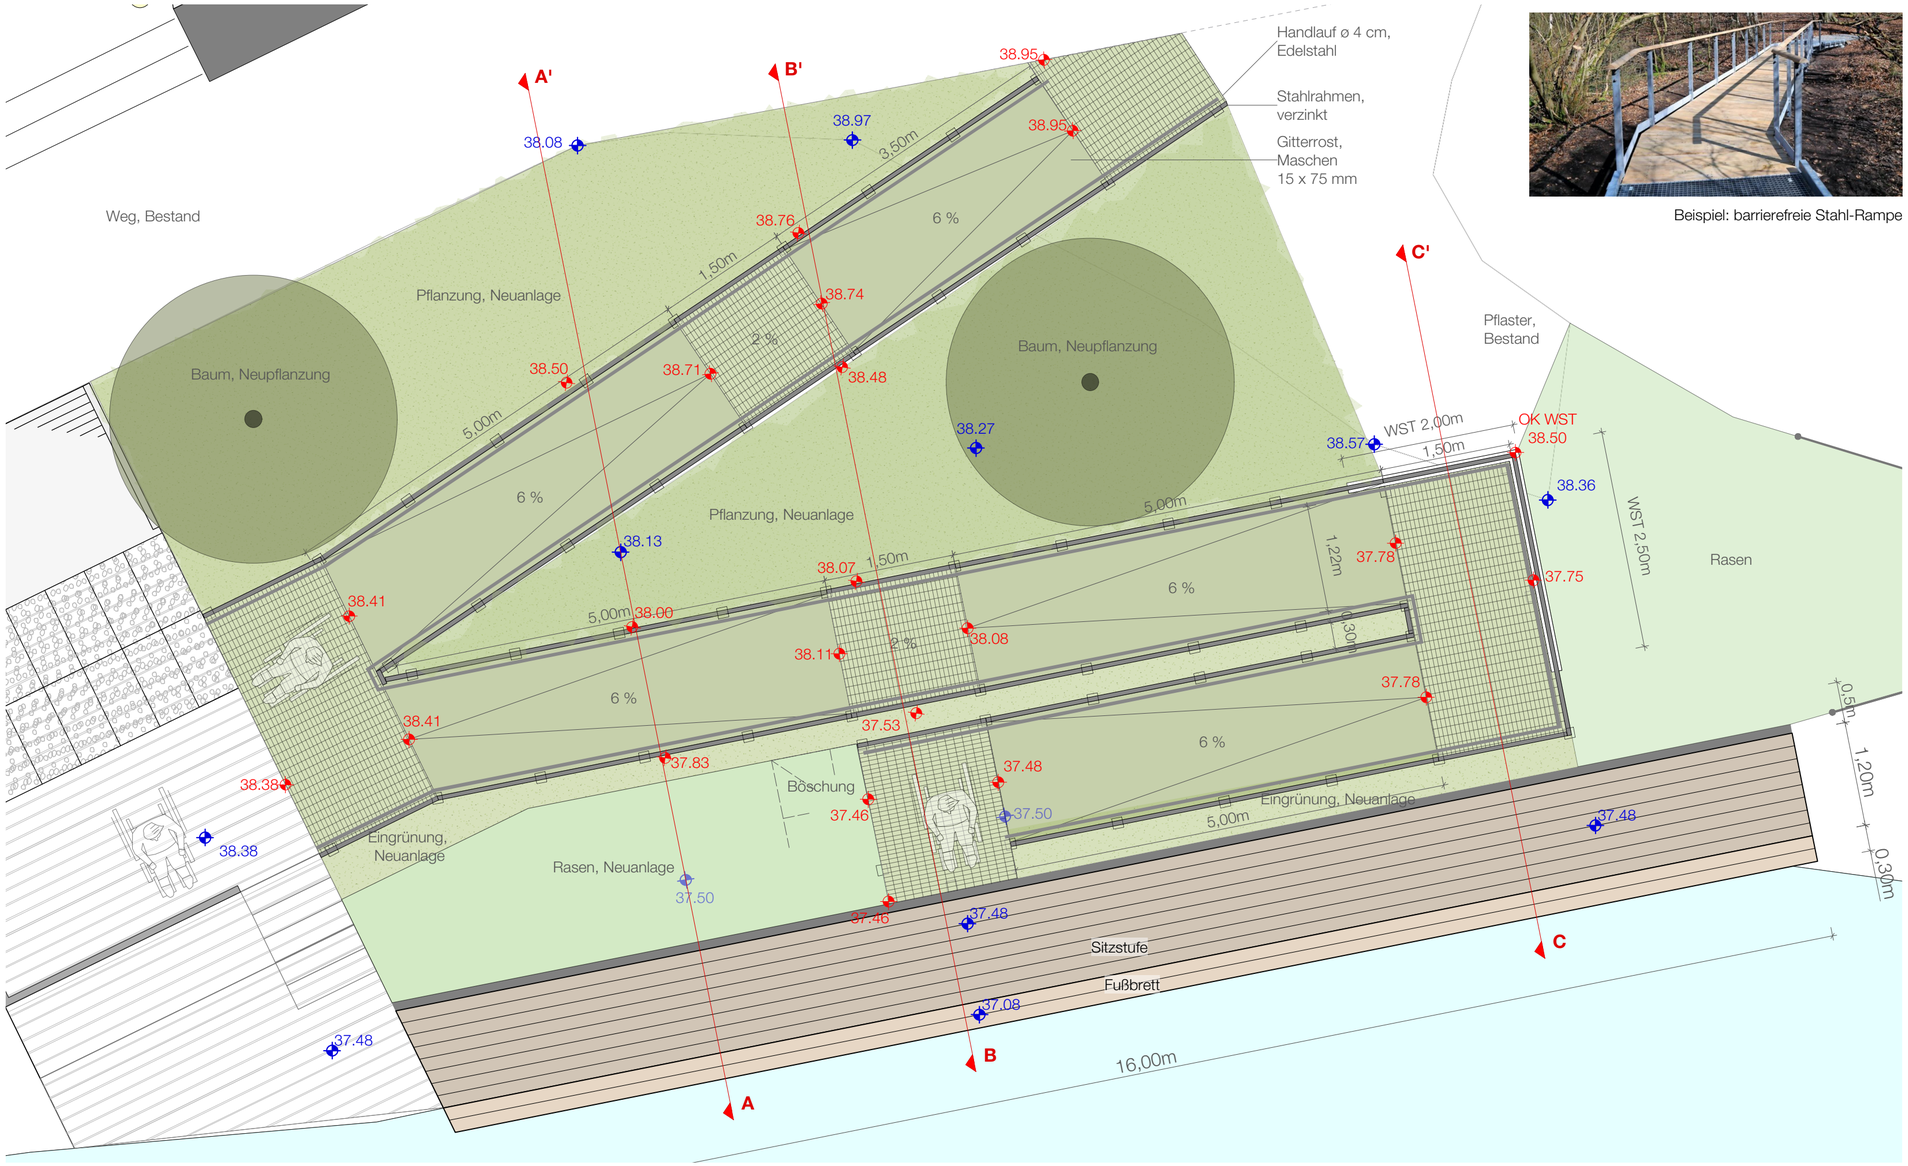

Beispiel: barrierefreie Stahl-Rampe

Legende

38.36	Höhe Bestand
37.78	Höhe Planung

Maße gemäß DIN 18040:

- lichte Breite Rampe > 1,2 m
- max. 6 % Gefälle auf max. 6 m Länge
- Podeste mit min. 1,5 m Länge und max. 3 % Gefälle
- Radabweiser min. 10 cm hoch
- Handlauf mit min. 5 cm Abstand
- ø Handlauf zw. 3,0-4,5 cm
- Geländerhöhe zw. 85 - 90 cm

Revision	Inhalt	gez.	Datum

N

Projekt	**Neuanlage barrierefreie Rampe zum Steg "Kleine Leine" - "Zwischen den Brücken"**	31535 Neustadt a. Rbge.
Bauherr	**Stadtmarketing Neustadt a. Rbge. e. V.**	Marktstr. 5 31535 Neustadt a. Rbge.
hammerich landschaftsarchitektur	**hammerich landschaftsarchitektur**	Mühlenhof 2 31535 Neustadt Tel. 05032-8000200
Plannummer	**03_01**	

Leistungsphase	**Entwurfsplanung**	Maßstab	**1:50**
Planinhalt	**Lageplan Rampe**	Blattgröße	**0,59/0,29**
		Gezeichnet am	**28.10.2020**
		Gezeichnet von	**ef**

Der Bauherr

Der Landschaftsarchitekt