





Schnitt A-A'

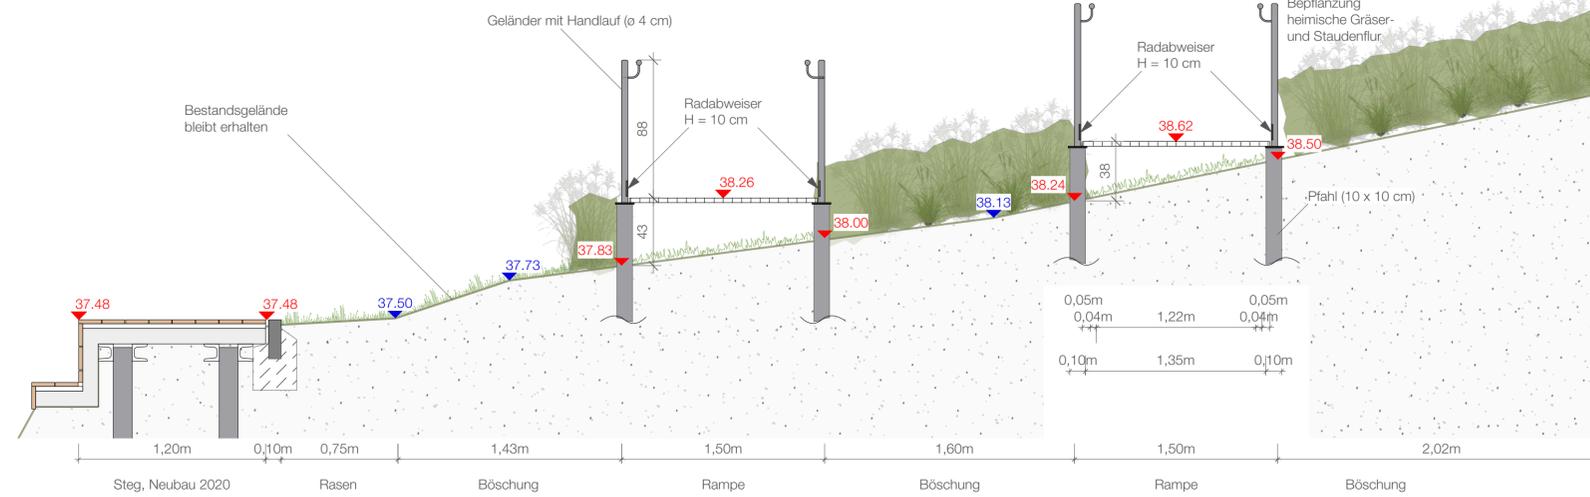

Schnitt B-B'

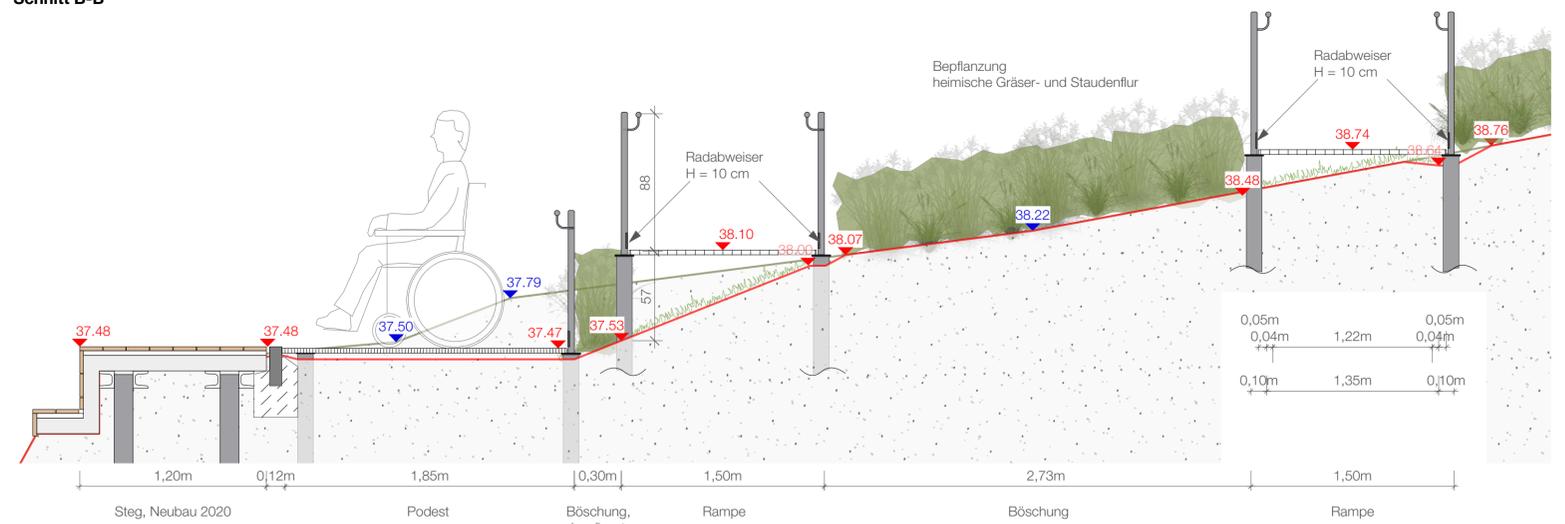

Schnitt C-C'

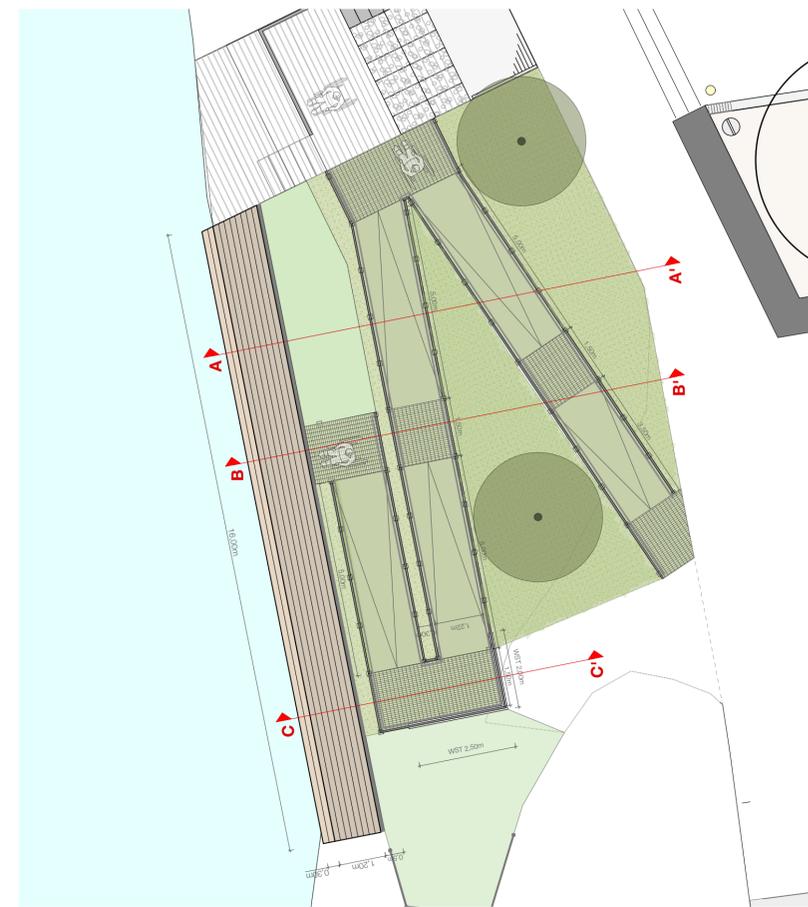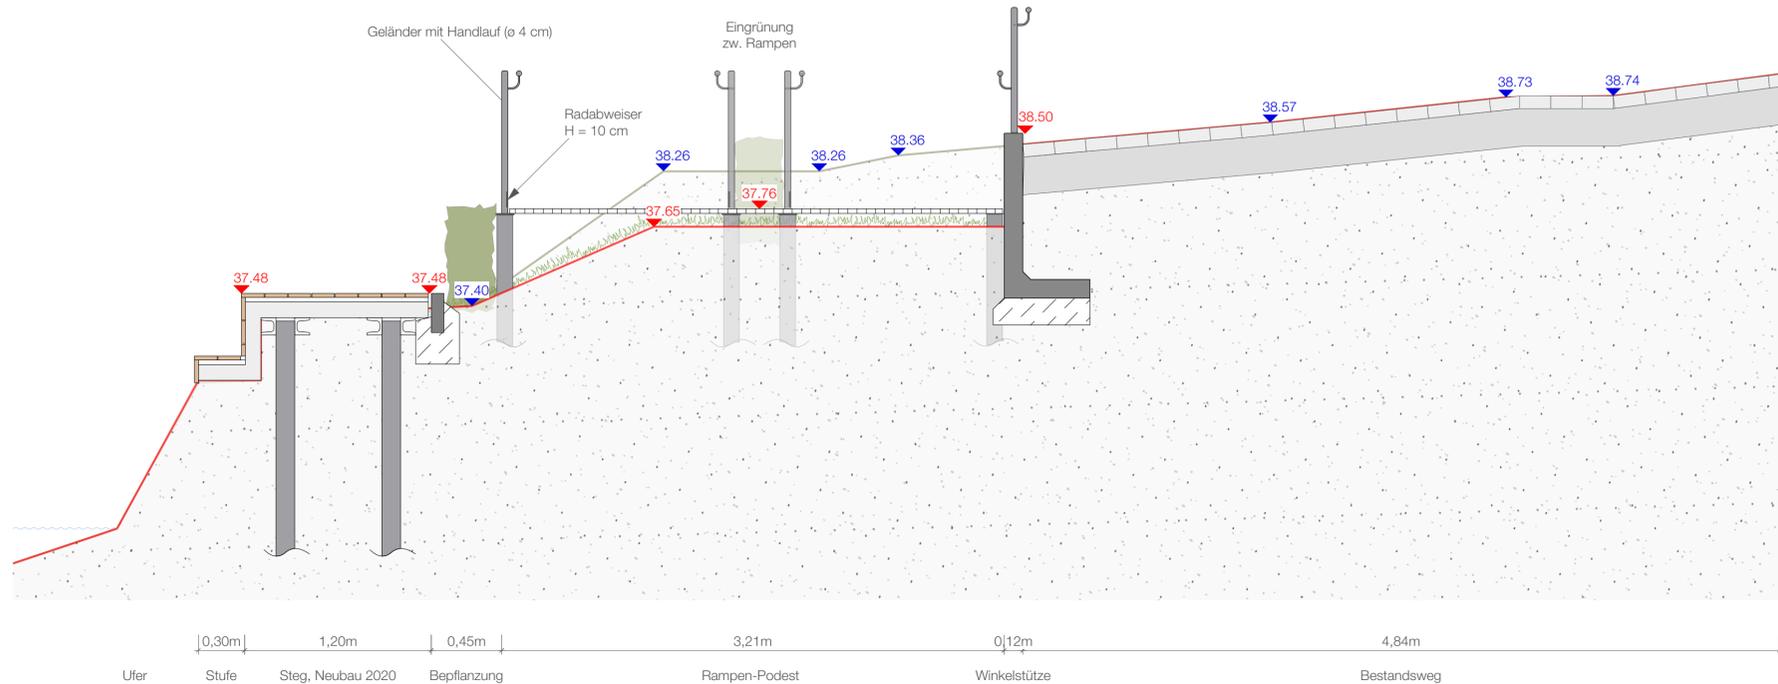

Legende

- 38,36 Höhe Bestand
- 37,78 Höhe Planung
- Gelände Bestand
- Gelände Planung

Revision	Inhalt	gez.	Datum
Projekt	Neuanlage barrierefreie Rampe zum Steg "Kleine Leine" - "Zwischen den Brücken"	31535 Neustadt a. Rbge.	
Bauherr	Stadtmarketing Neustadt a. Rbge. e. V.	Marktstr. 5 31535 Neustadt a. Rbge.	
		Mühlenhof 2 31535 Neustadt Tel. 05032-8000200	
Plannummer	03_02		
Leistungsphase	Entwurfsplanung	Maßstab	1:25 (1:100)
Planinhalt	Schnitte	Blattgröße	0,91/0,45
		Gezeichnet am	28.10.2020
		Gezeichnet von	ef
Der Bauherr		Der Landschaftsarchitekt	