



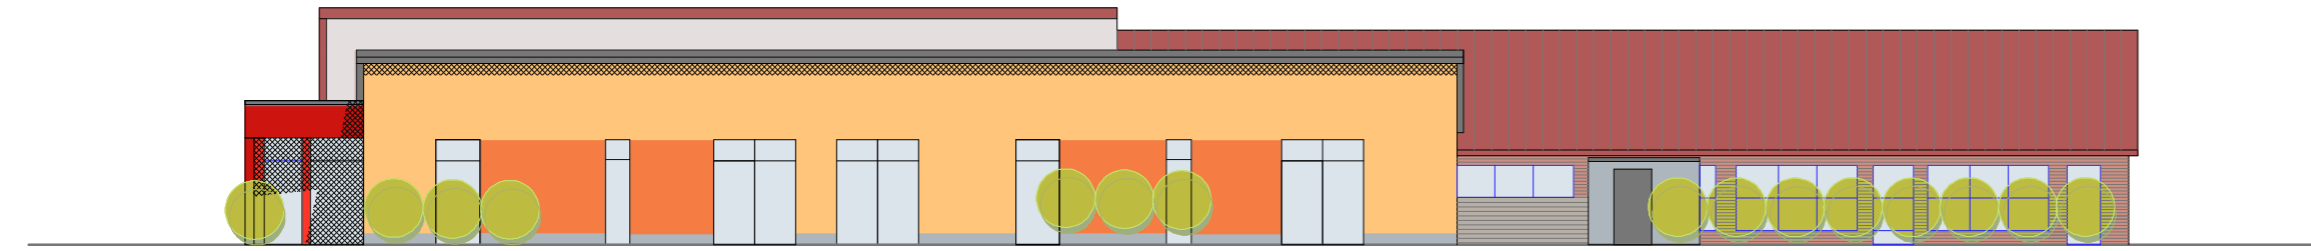


Ansicht von Norden




Ansicht von Westen

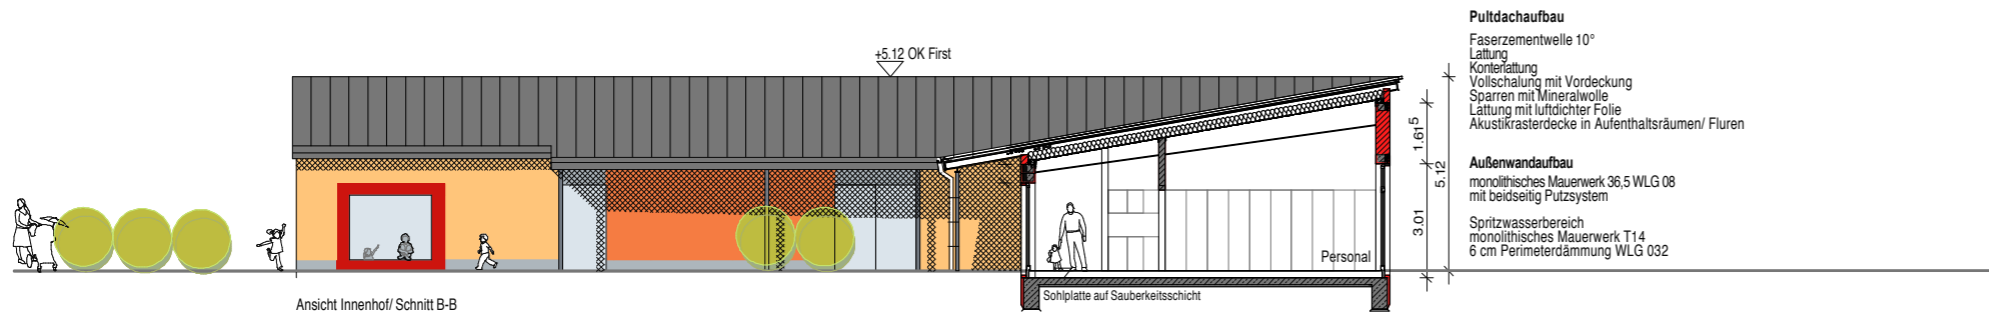

Ansicht Innenhof/ Schnitt B-B

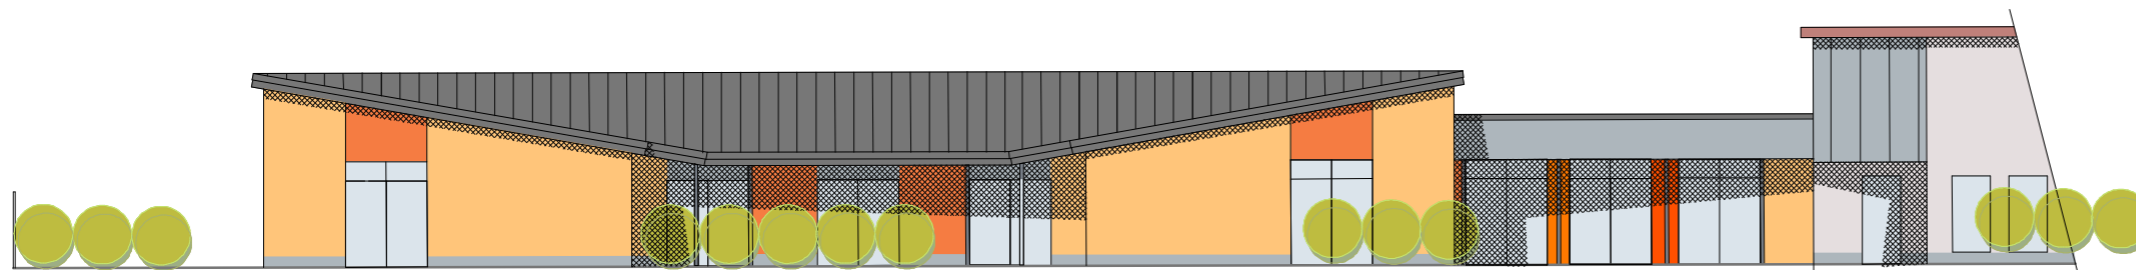

Ansicht von Süden

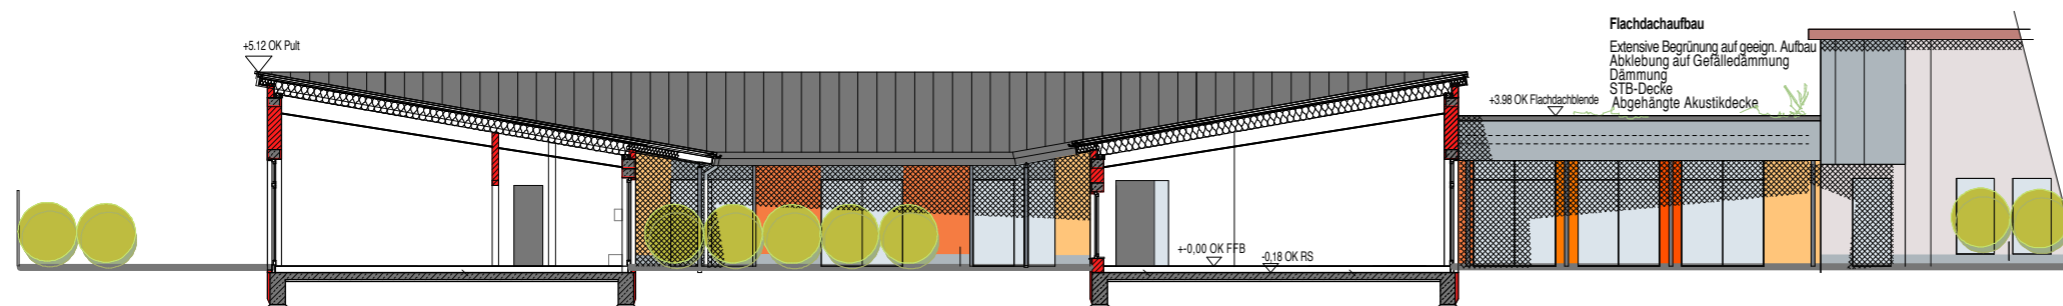

Index	Datum	Name	Änderung	Autoren
Erweiterung Kindertagesstätte in Helstorf				Autoren
31535 Neustadt am Rübenberge, Heidbraake 4				22.02.2021 Ro
Stadt Neustadt am Rübenberge, Nienburger Straße 31				Blatt N° EP 1 A
Ansichten I Schnitte EP				M. 1:200

**Ahrens GmbH**  
 Entwurf • Planung • Bauabfertigung  
**Architekten**  
 Harald Wendt  
 Andrea Steinbeck-Grabsch  
 Mühlenbergweg 15, 31582 Nienburg  
 Tel. 0 50 21 70 81 + 70 82 Fax 0 50 21 76 38 22  
 E-Mail: Ahrens.GmbH@t-online.de  
 http://www.ahrens-architekten.de/