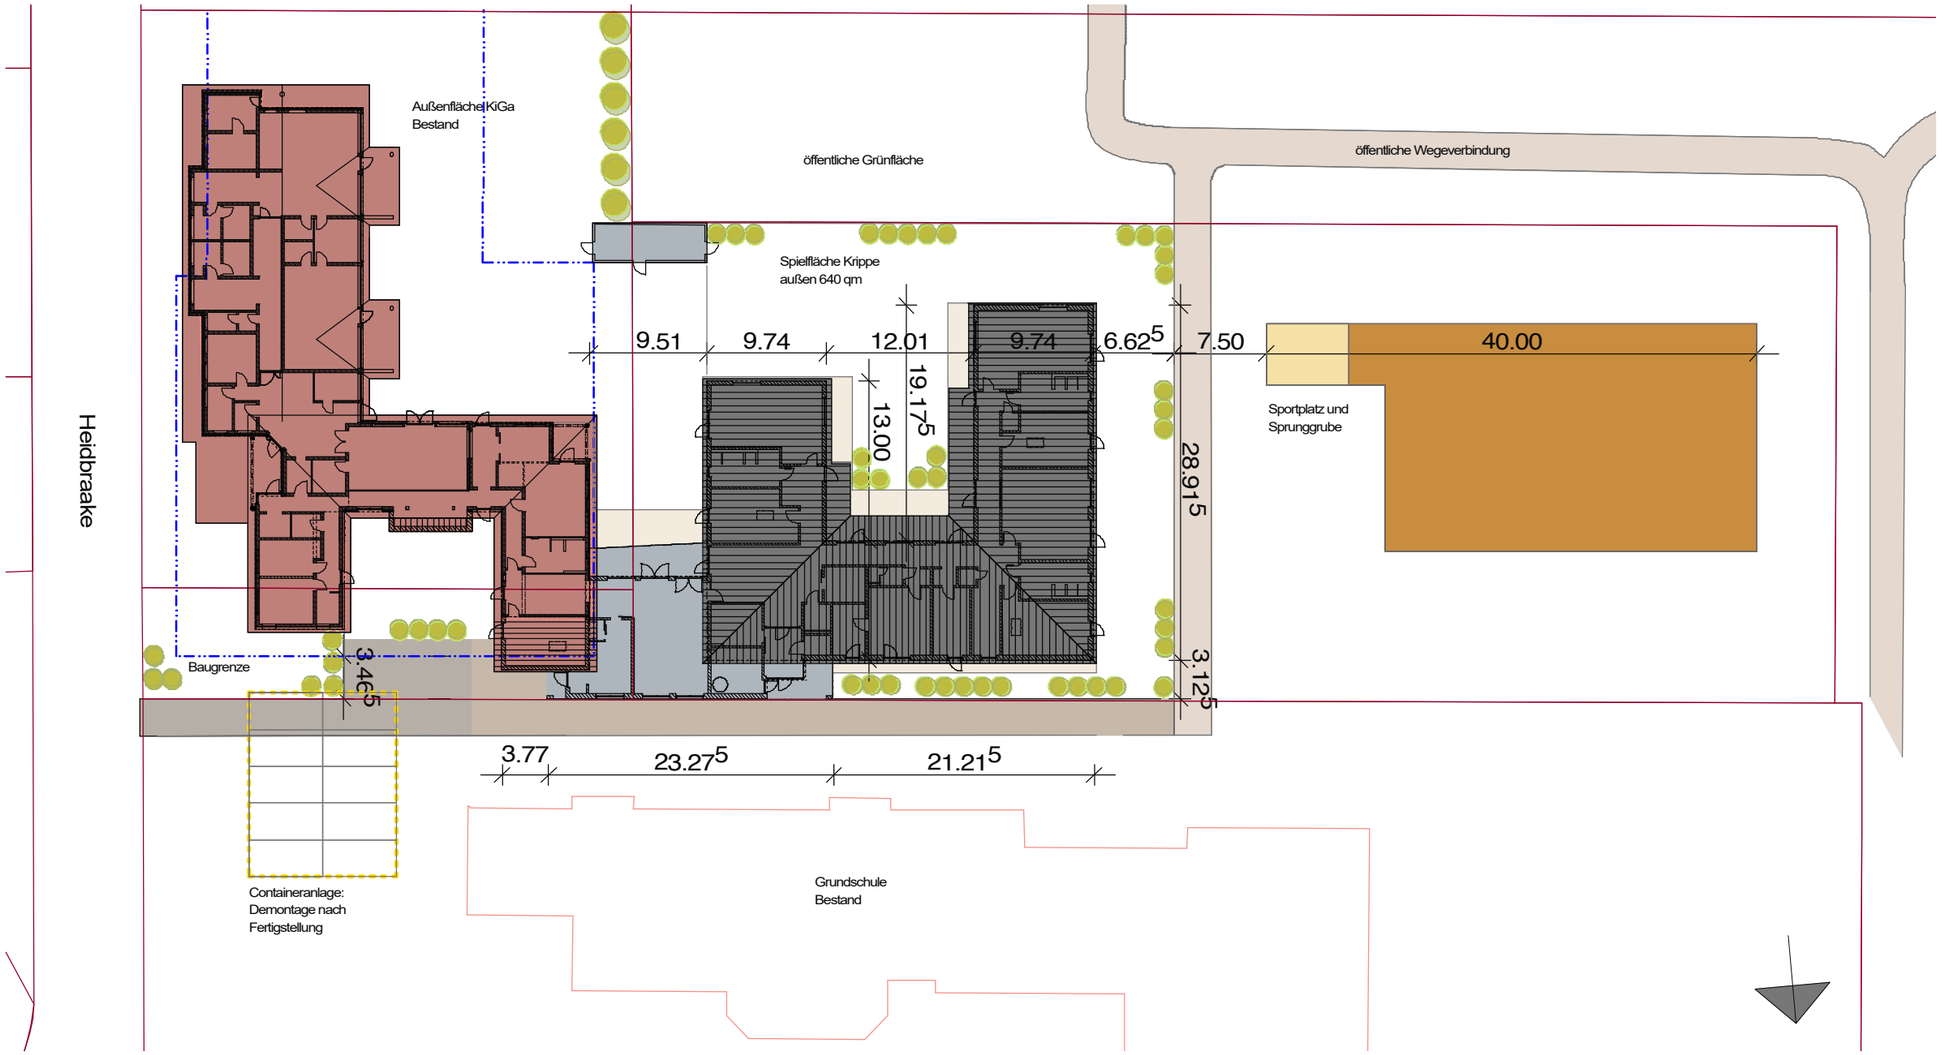

Index	Datum	Name	Änderung

Erweiterung Kindertagesstätte in Helstorf	Auftr.-Nr. 2020-029
31535 Neustadt am Rübenberge, Heidbraake 4	22.02.2021 Ro
Stadt Neustadt am Rübenberge, Nienburger Straße 31	Blatt Nr. EP 1 -L
Lageplan I Perspektive	M.1:500

Ahrens GmbH
Entwurf • Planung • Baueitung
Architekten
Harald Wendt
Andreas Steinbeck-Grabisch
Mühlentorsweg 15 , 31582 Nienburg
Tel. 0 50 21 / 70 81 + 70 82 Fax. 0 50 21 / 6 38 22
E-Mail:Ahrens-GmbH@t-online.de
http://www.ahrens-architekten.de/