


Erdgeschoss

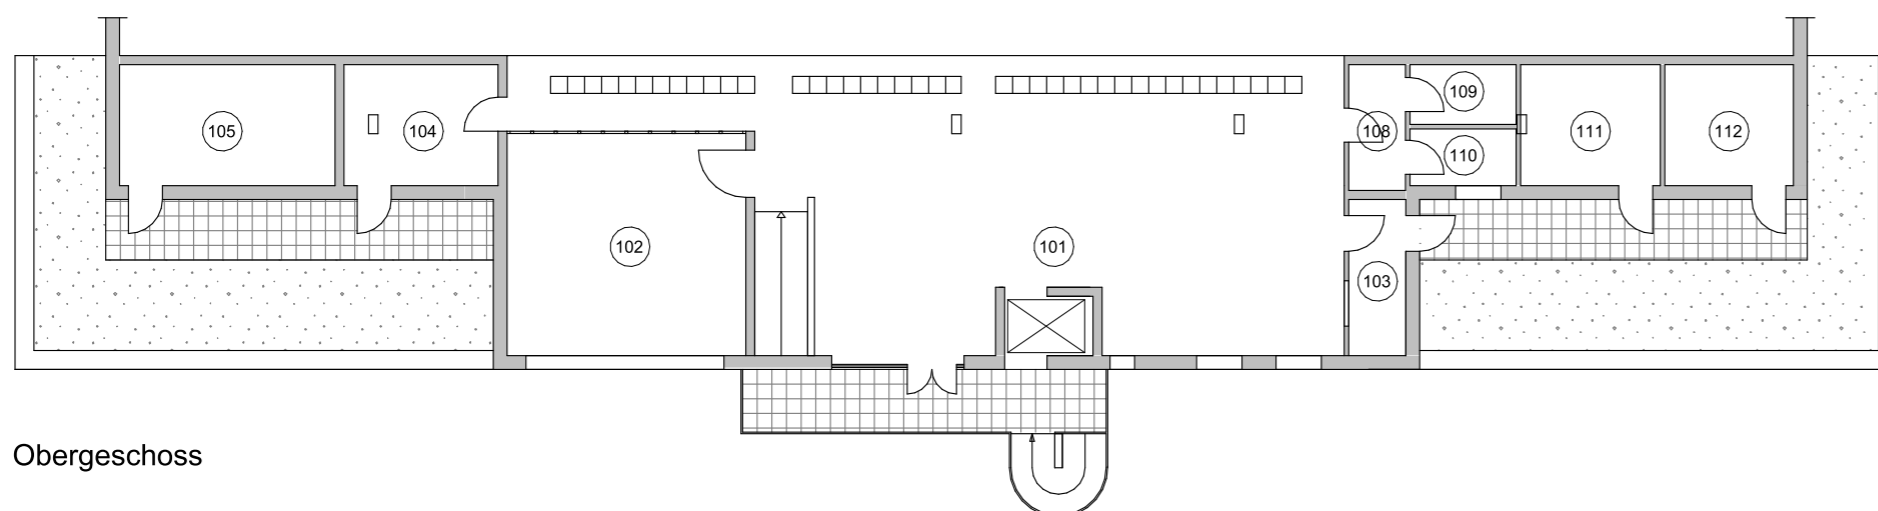

Obergeschoss

Legende

Erdgeschoss R.Nr.	Funktion
001	Halle
002	Geräteraum
003	Umkleide U4
004	Sanitär U3+4
005	WC U4
006	WC U3
007	Flur
008	Umkleide U3
009	Schiedsrichter/Lehrer
010	Umkleide/Sanitär Lehrer
012	Behinderten WC
013	Foyer
015	Putzmittel
016	Umkleide U2
017	Sanitär U2
018	WC U2
019	WC U1
020	Sanitär U1
021	Umkleide U1
022	Geräteraum
023	Schließfächer

Obergeschoss R.Nr.	Funktion
101	Mehrzweckr./ Tribüne
102	Gymnastik
103	Teeküche
104	Lager
105	Lüftungsanlage
108	Vorraum WC
109	WC Herren
110	WC Damen
111	Heizung
112	HA-Raum

