




Schnitt A-A

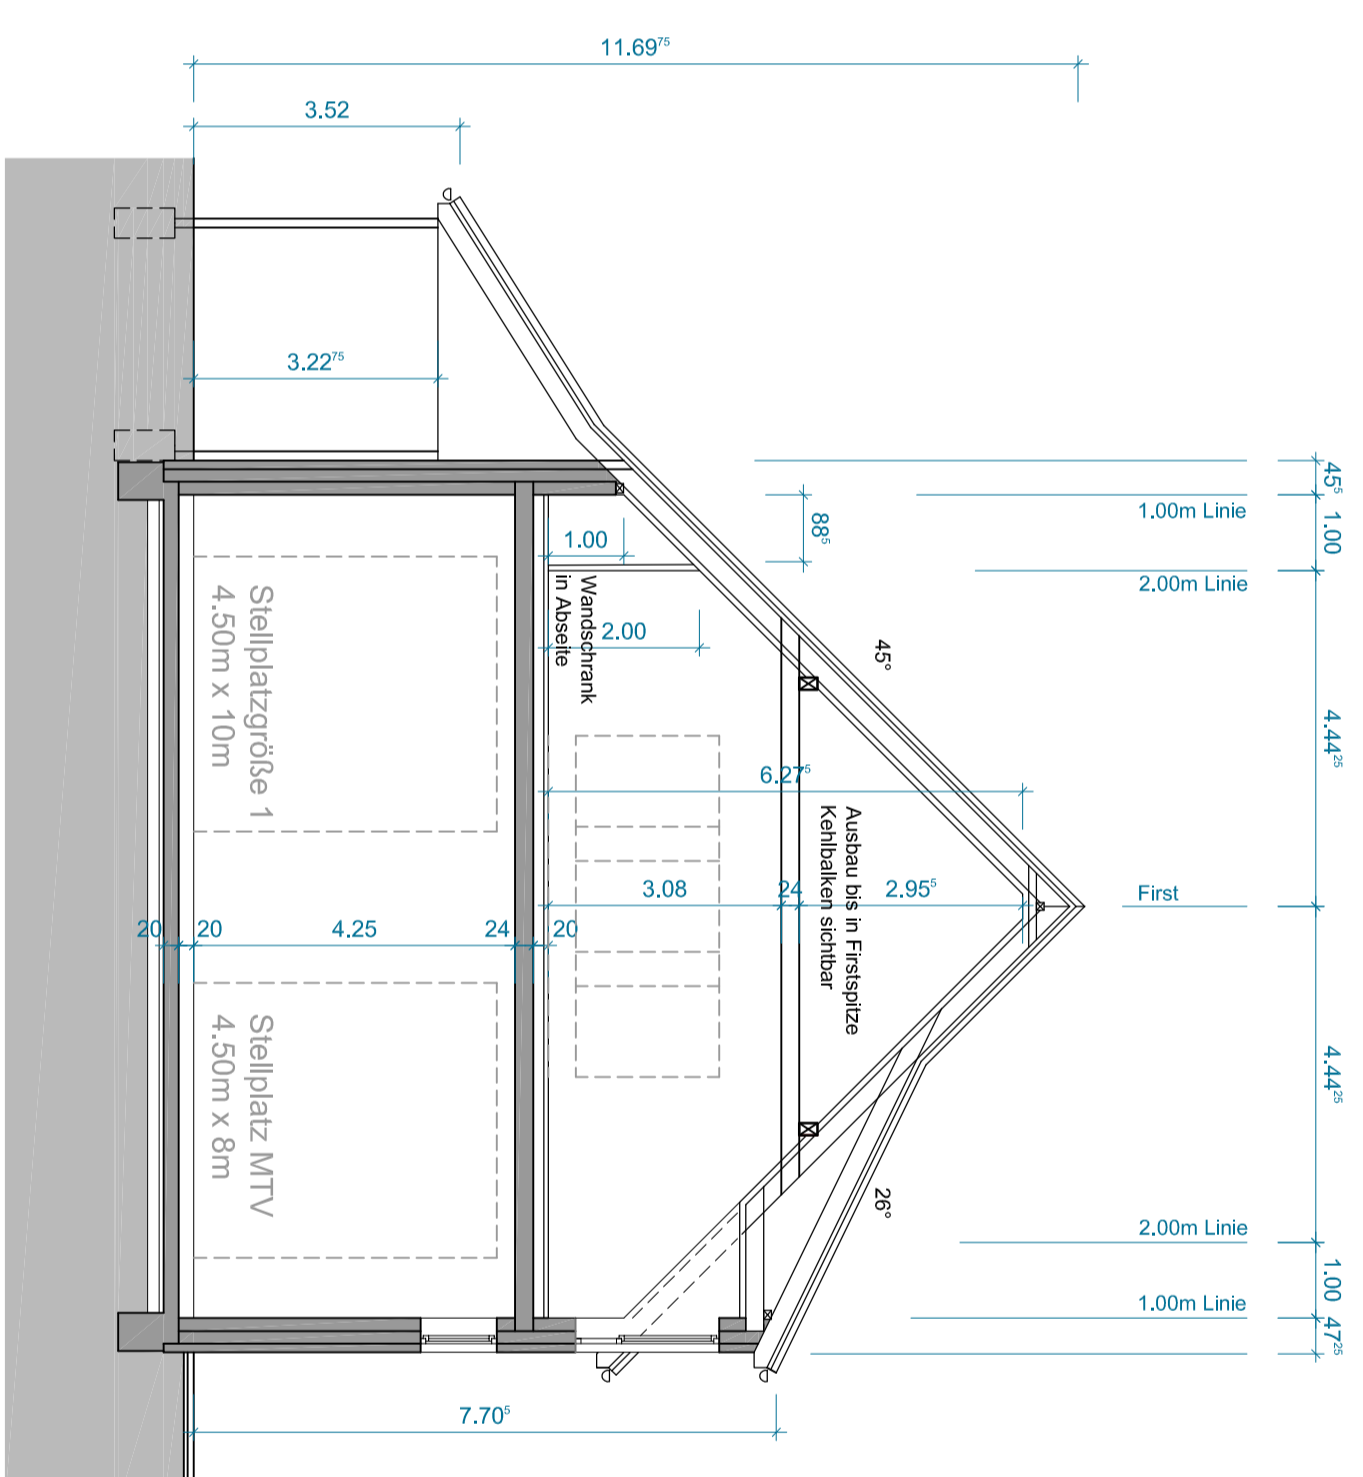

Schnitt B-B

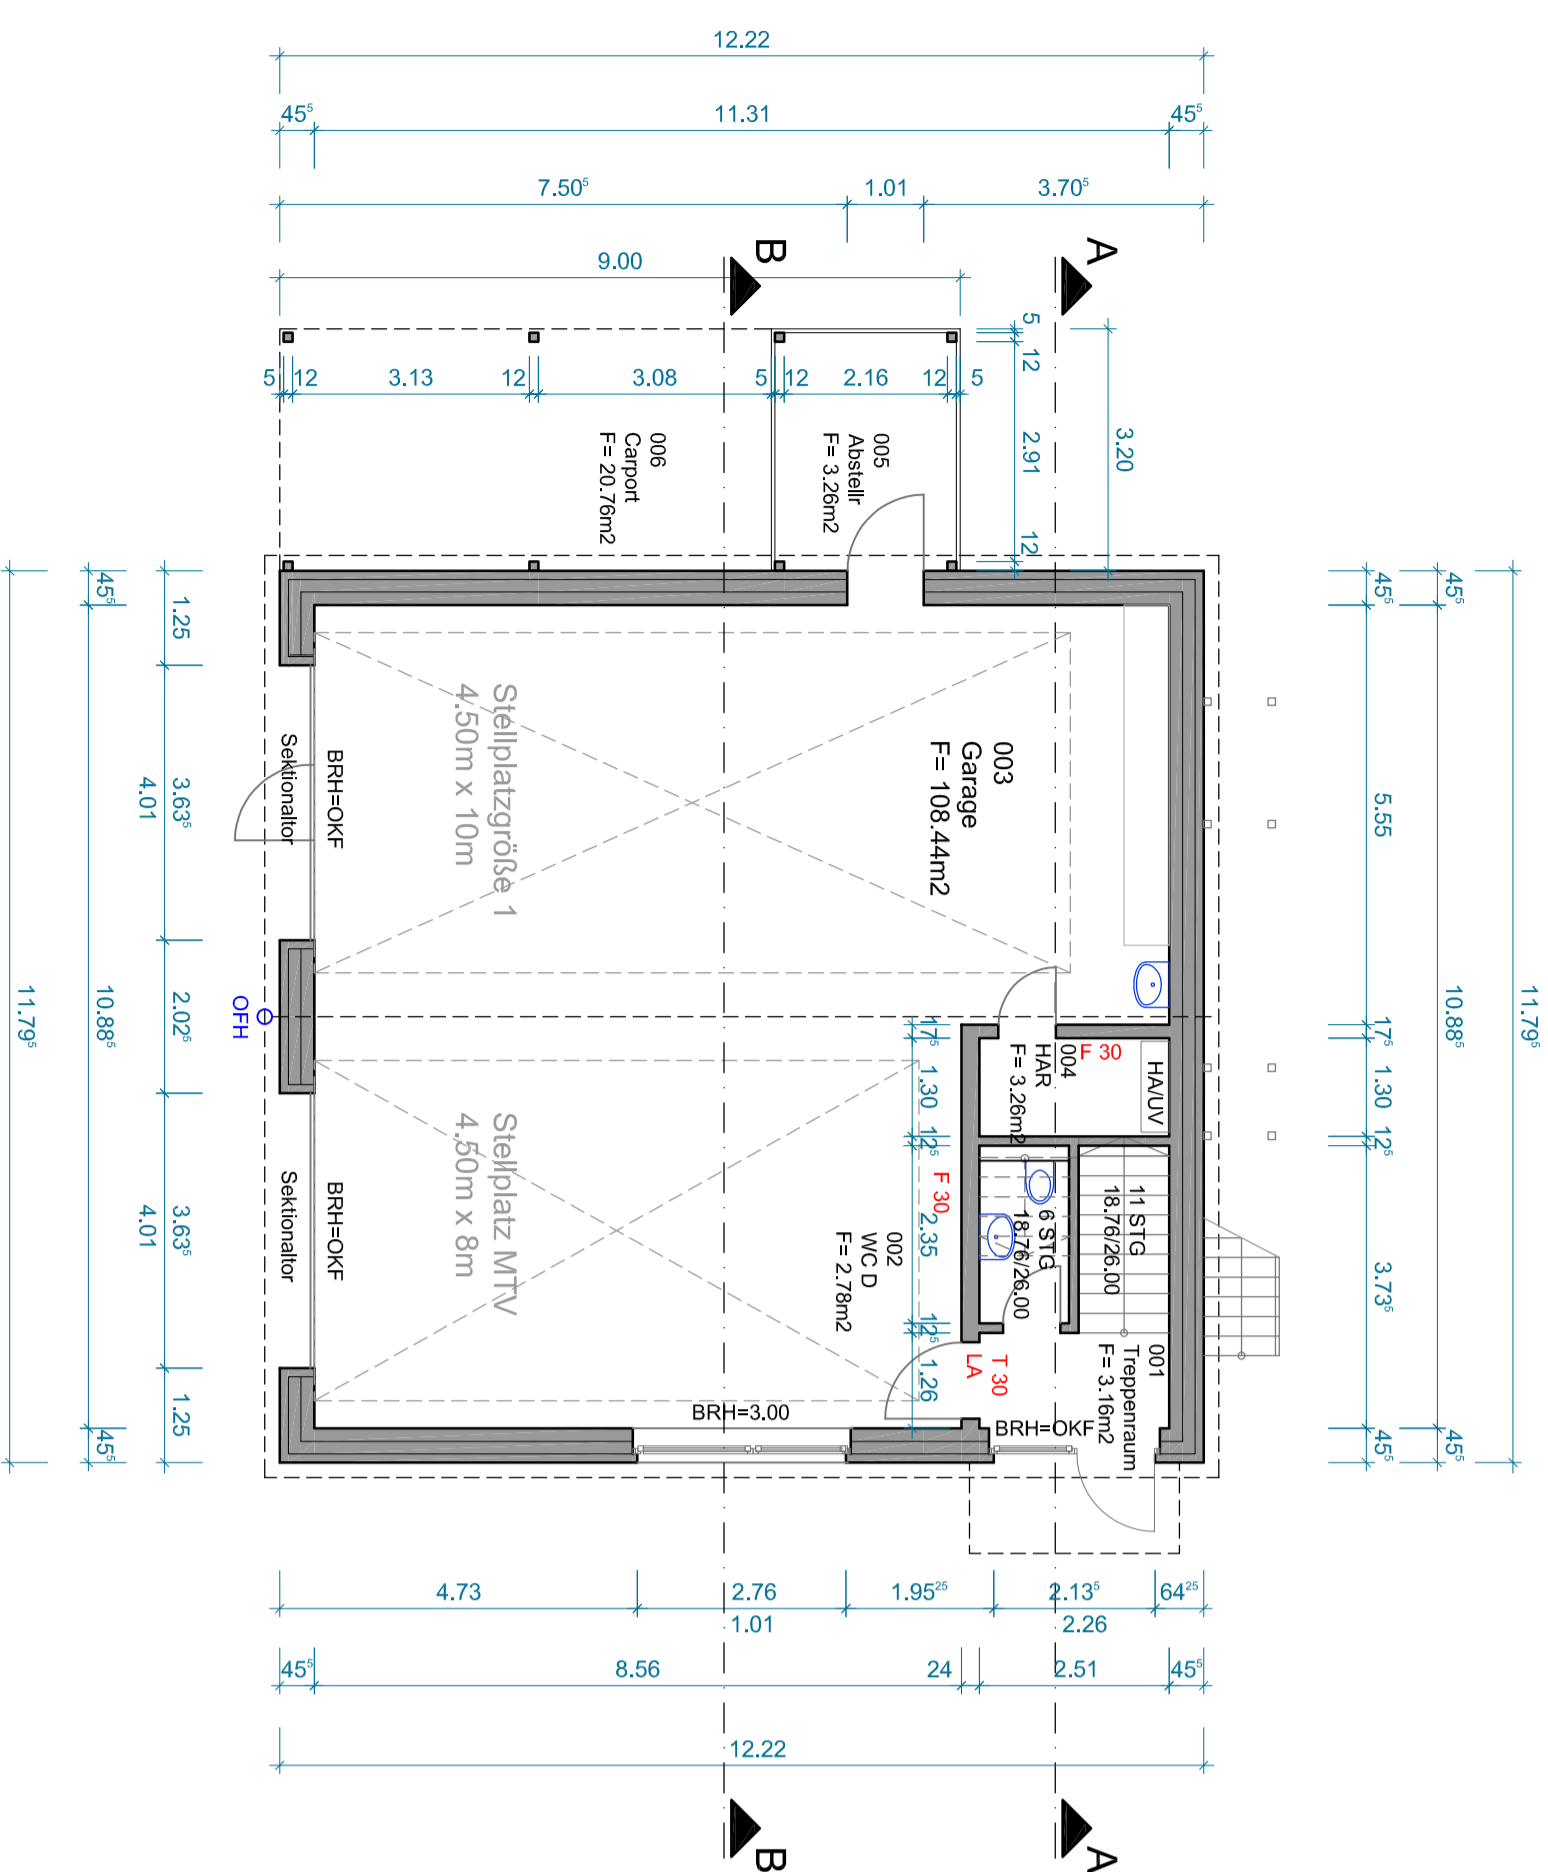

Erdgeschoss

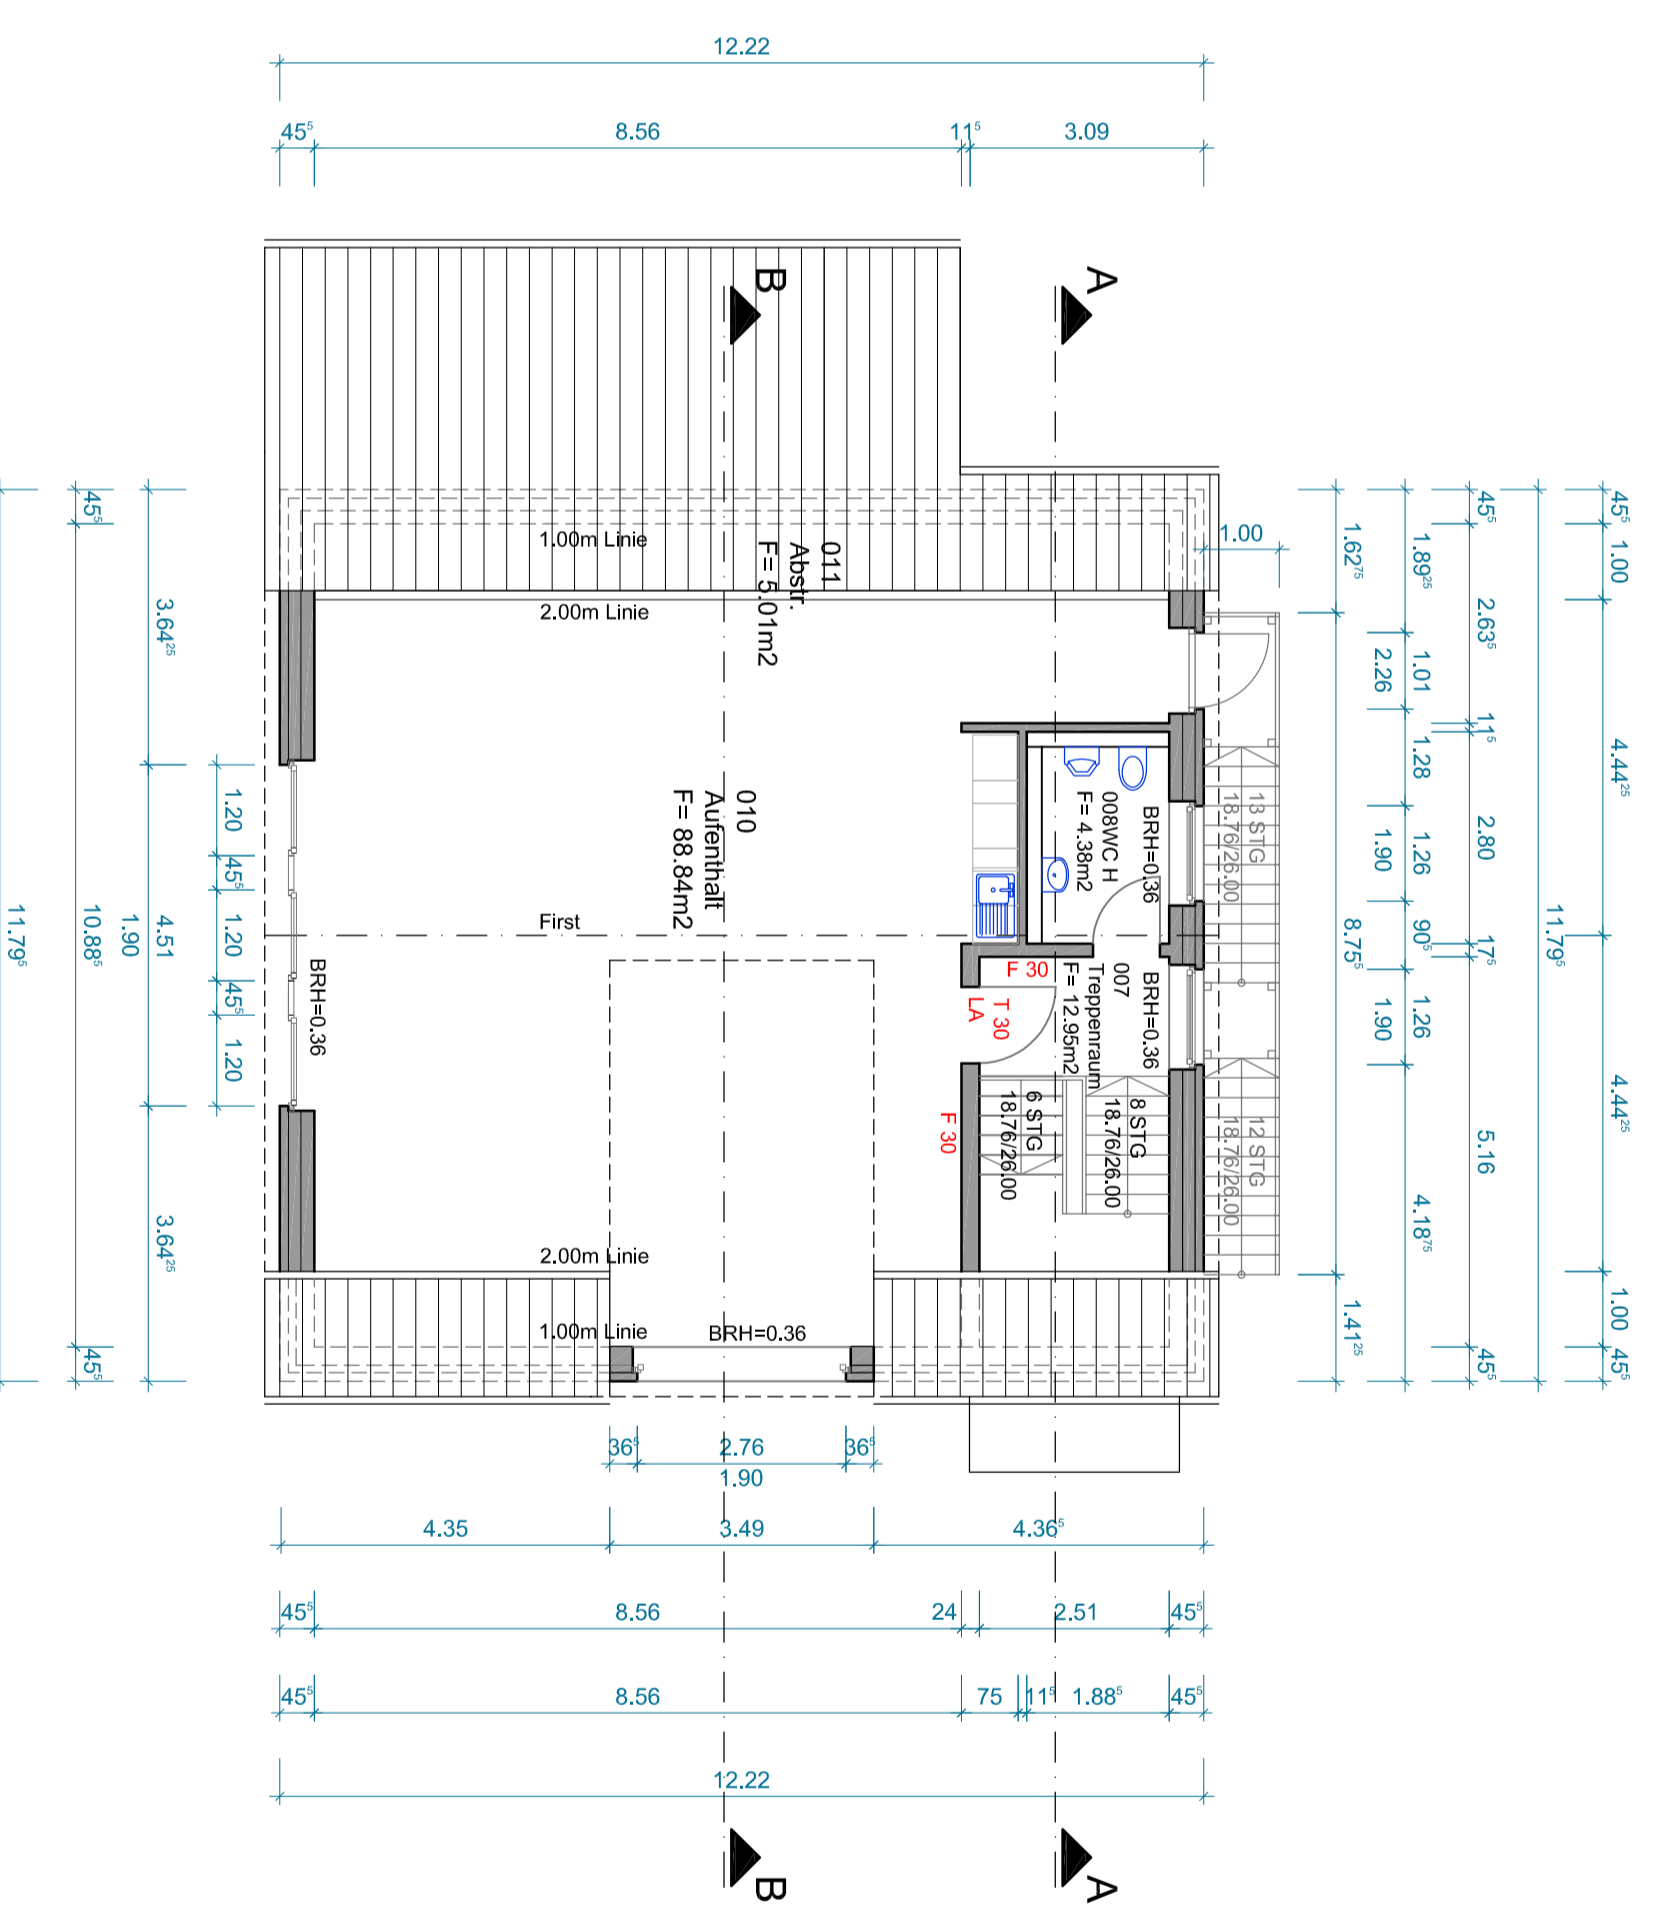

Dachgeschoss

Verteiler		Bauherr	Baunternehmer
Datum		Index	Änderungen
.16	VA
Vorabzug			

Entwurf

abpp

PROJEKT	Neubau Feuerwehrgereätehaus		
	Dudenser Straße 43 31535 Neustadt a. Rodeg. Dudensen	PLANNR./INDEX	abp_DUD_ENT_16
		GRSC_A1q_VA	
PLANINHALT	Grundriss, Schnitte	MASSSTAB	1 : 100
GEZEICHNET	FORMLAT	DATUM	
DR	DIN A1	10.05.2021	
	DATEI-NAMME	DATUM	
	abp_DUD_ENT_210413	10.05.2021	



BAUHERR	Stadt Neustadt am Rübenberge Nienburger Straße 91, 31535 Neustadt		
ARCHITEKT	messner abp architekten Wunstorfer Str. 2, 31535 Neustadt Tel.: 05032 9815-0		
STATIK	Hansjörg Radeloff Burgsteller Weg 8, 31535 Neustadt OT Bordenau Tel.: 05032 2860		
FACHPLANUNG	Ingenieurbüro Uwe Büselberg Burgmannshof 4, 31562 Nienburg. Tel.: 0521 922 5000		
H.S. ELT			