




Ansicht Westen

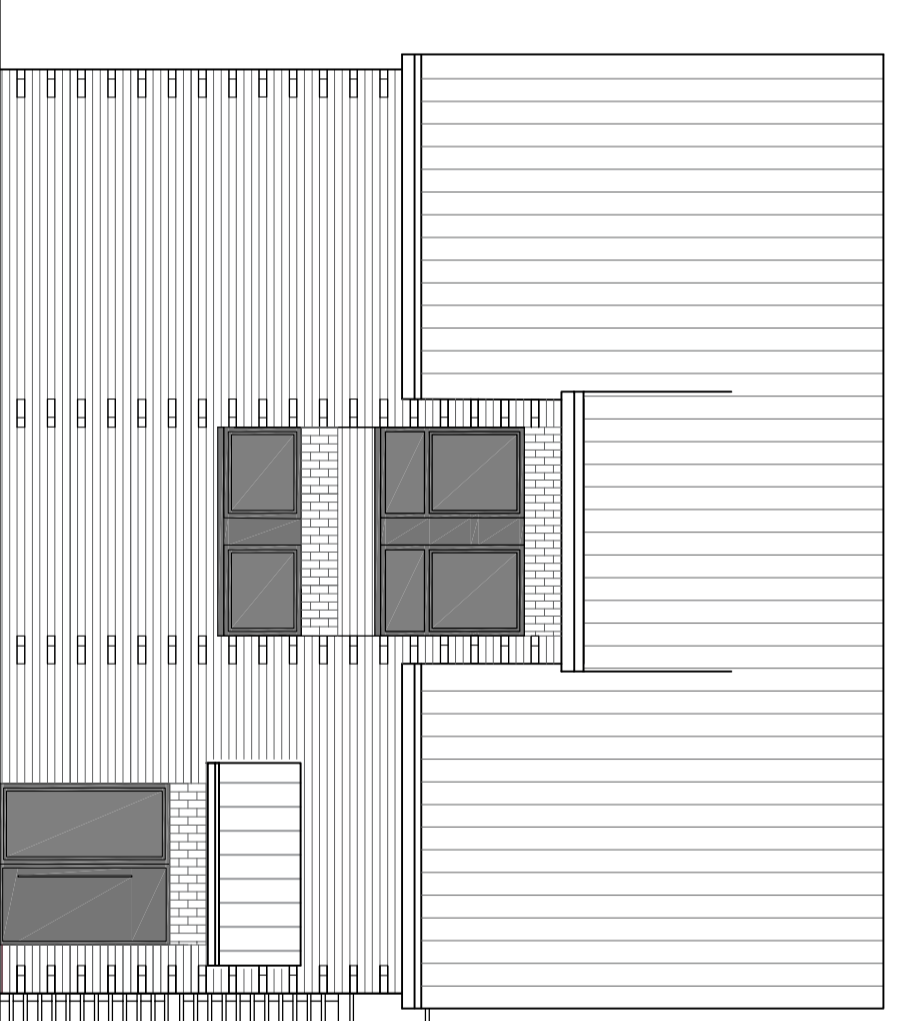

Ansicht Süden

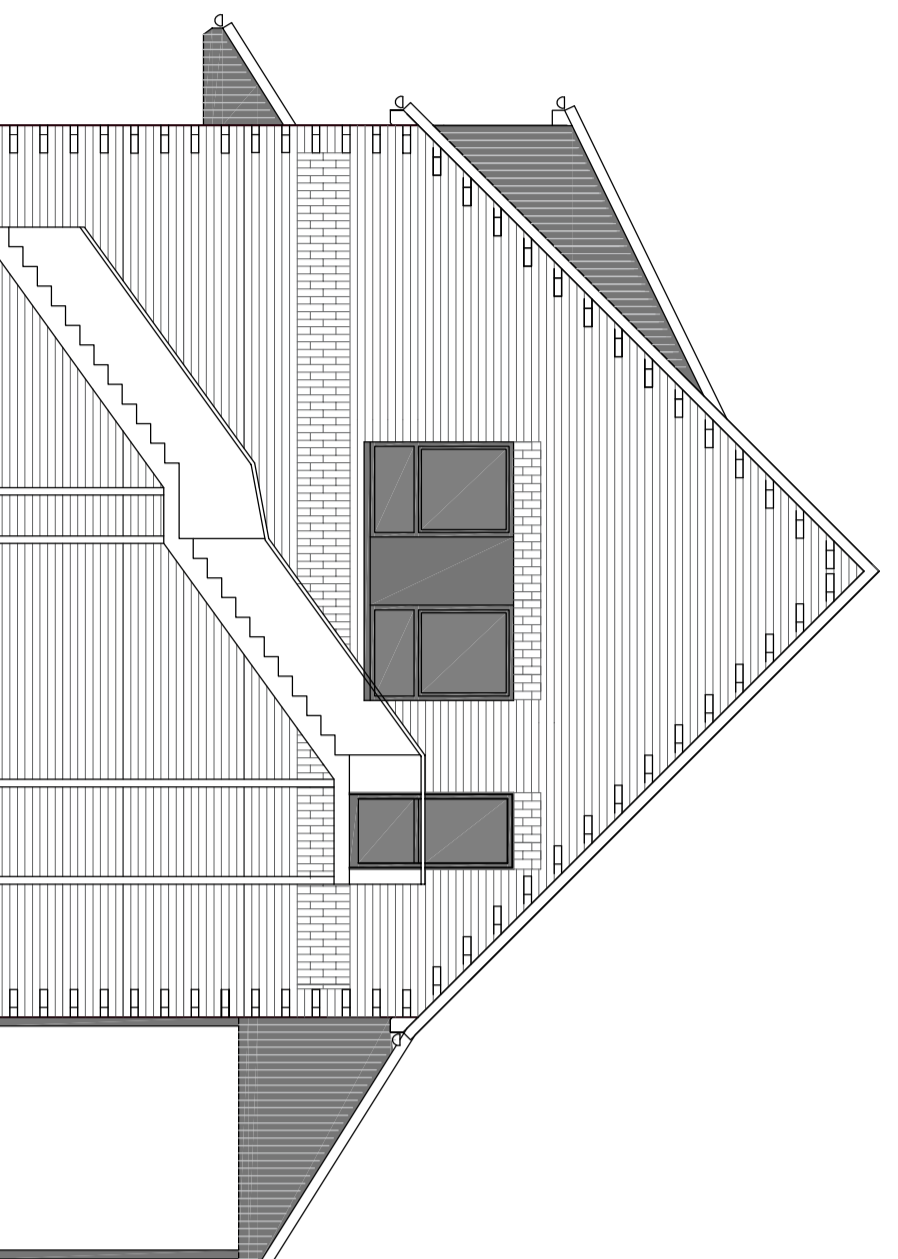

Ansicht Osten

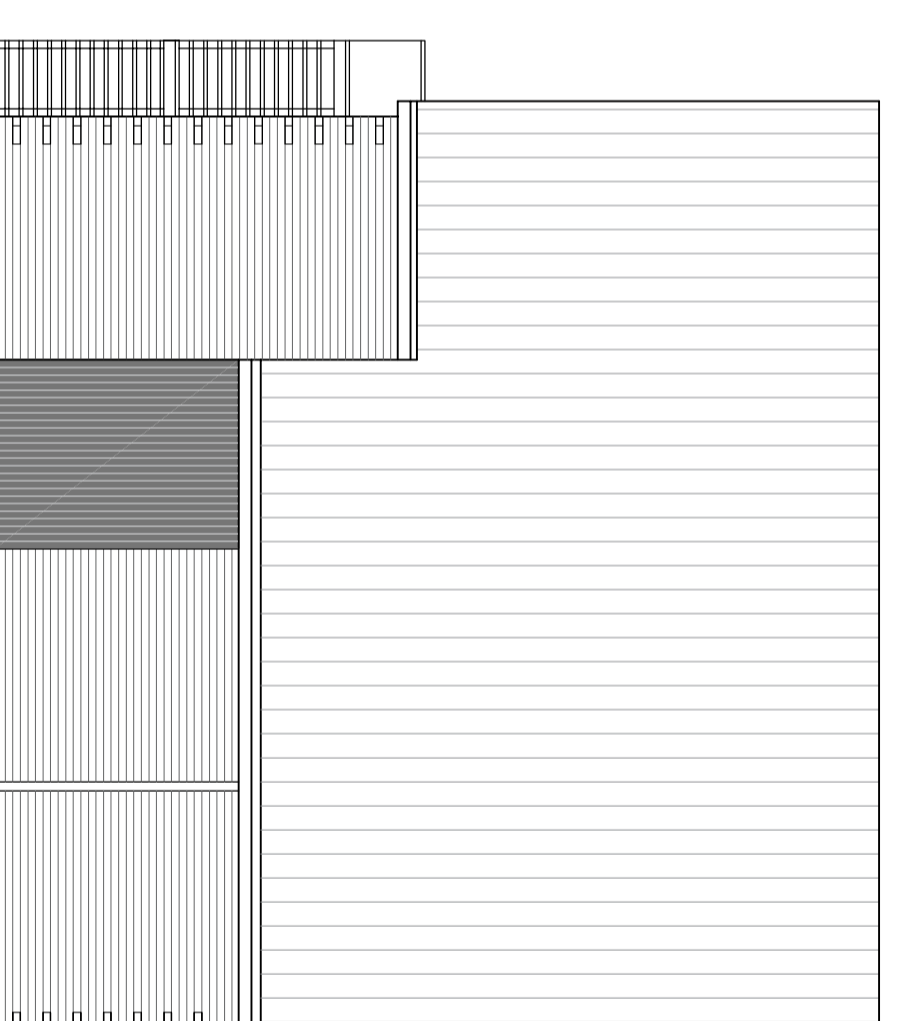

Ansicht Norden

Verteiler	
Bauherr Baunternehmer	

Datum	Index	Änderungen
.16	VA	...

BRZabzug

Entwurf

abp

PROJEKT **Neubau Feuerwhegerätehaus**
 Dudenser Straße 43
 31535 Neustadt a. Rode,
 Dudensen

PLANNER / INDEX
 abp_DUD_ENT_
 AN_A1q_VA
 PLANPHASE
ENT

PLANINHALT **Ansichten** **MASSSTAB**
1 : 100

GEZEICHNET **FORMAT** **DATENNAME** **DATUM**
DR **DIN A1** **abp_DUD_ENT_210413** **10.05.2021**



BAUHERR **Stadt Neustadt am Rübenberge**
 Nebenburger Straße 91, 31535 Neustadt

ARCHITEKT **messner abp architekten**
- ENTWURF
- WERKPLANUNG
 Wunstorfer Str. 2, 31535 Neustadt
 Tel.: 05032 9815-0

STATIK **Hansjörg Radeloff**
 Burgsteller Weg 8, 31535 Neustadt OT Bordenau
 Tel.: 05032 2860

FACHPLANUNG **Ingenieurbüro Uwe Büselberg**
 Burgmannshof 4, 31562 Nienburg,
 H.S. ELT Tel.: 05021 922 5000