


RÄUME - DIN 277						
Allgemein		Fläche			Boden	
Nummer	Name	Flächenart nach DIN 277	Fläche brutto	Fläche Netto	Umfang	Bodenbelag
001	Flur	VF9 Verkehrserschließung und -sicherung	19,77 m²	19,77 m²	23,45 m	-
002	Lagerraum	NF4 Lagern Verteilen Verkaufen	8,51 m²	8,51 m²	12,04 m	-
003	Lagerraum	NF4 Lagern Verteilen Verkaufen	42,46 m²	42,46 m²	26,54 m	-
004	Lagerraum	NF4 Lagern Verteilen Verkaufen	25,86 m²	25,87 m²	20,92 m	-
005	Werkraum	NF5 Bildung Unterricht und Kultur	64,16 m²	64,16 m²	32,04 m	-
006	Flur	VF9 Verkehrserschließung und -sicherung	16,18 m²	16,18 m²	20,06 m	-
007	Lagerraum	NF4 Lagern Verteilen Verkaufen	47,06 m²	47,06 m²	27,77 m	-
008	Flur	VF9 Verkehrserschließung und -sicherung	24,26 m²	24,26 m²	20,12 m	-
009	Lagerraum	NF4 Lagern Verteilen Verkaufen	11,13 m²	5,56 m²	13,57 m	-
010	Lagerraum	NF4 Lagern Verteilen Verkaufen	40,29 m²	40,29 m²	26,08 m	-
011	Betriebstechnik	TF8 Betriebstechnische Anlagen	42,13 m²	42,13 m²	26,54 m	-
			341,82 m²	336,25 m²	249,13 m	

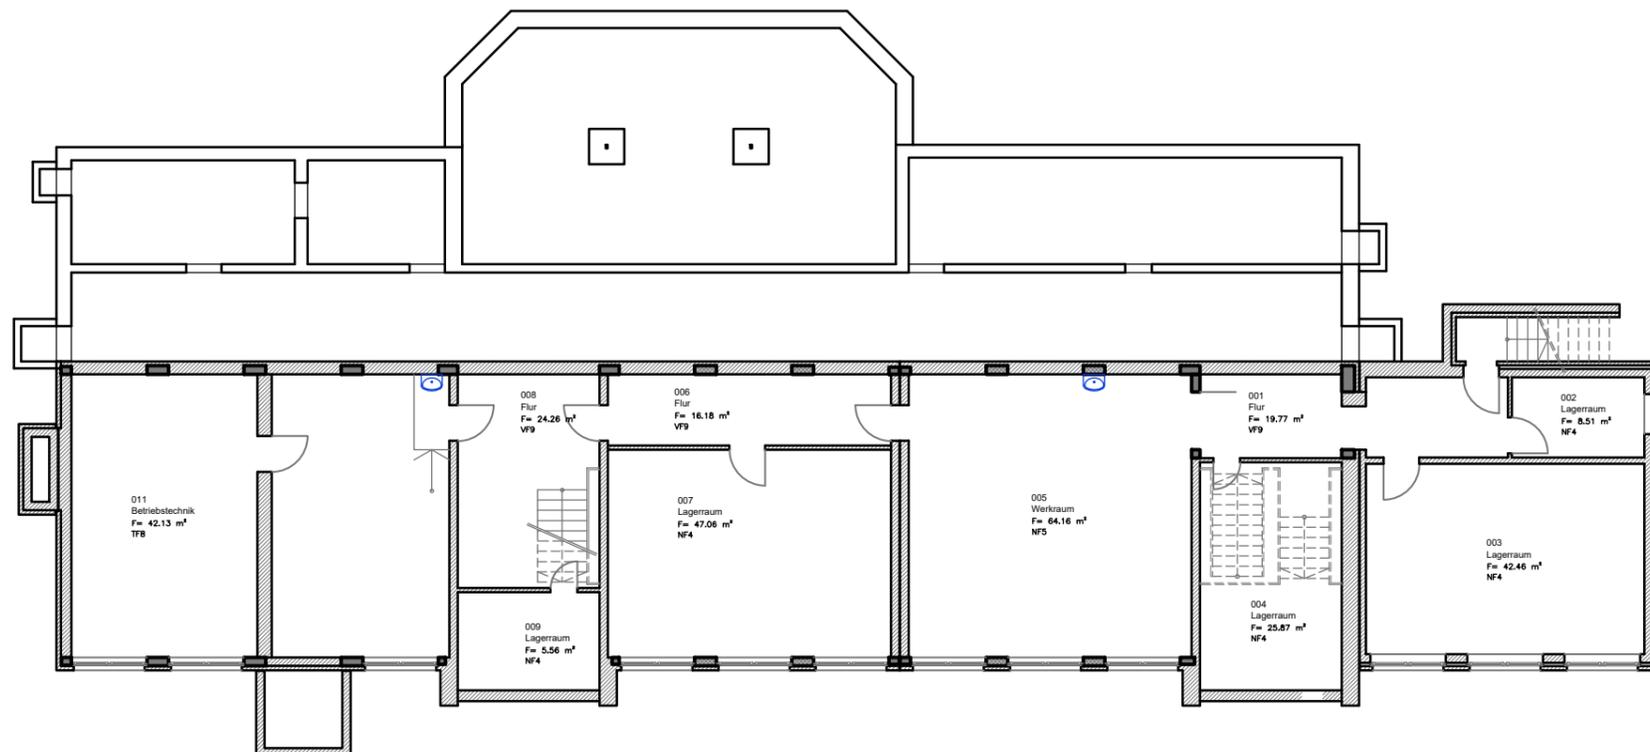

			g
			f
			e
			d
			c
			b
			a
Änderungen / Ergänzungen:	gezeichnet:	Datum:	Index:

Grafik:

Bauherr:
Stadt Neustadt am Rübenberge
 Nienburger Straße 31
 31535 Neustadt a. Rbge.

Planer:
Stadt Neustadt am Rübenberge
 Theresenstraße 4
 Fachdienst Immobilien / Team Technik
 31535 Neustadt a. Rbge.

Objekt:
Grundschule Helstorf
 Heidbraake 2
 31535 Neustadt a. Rbge.
 Helstorf

Baumaßnahme:
 Bestandsaufnahme

Planungsphase: Bestand	Gewerk: Hochbau
----------------------------------	---------------------------

Zeichnung: Kellergeschoss	Geschoss: KG
-------------------------------------	------------------------

Zeichnung Nr.: BS 01	Maßstab: 1:200	Zeichnungsdatum: 10.08.2020
--------------------------------	--------------------------	---------------------------------------

gezeichnet: S.Walting 05032-84 233 -	Bearbeiter: T.Höving 05032-84 316 thoeving@neustadt-a-rbge.de
-----------------------------------------------	------------------------------------------------------------------------