


# STANDORT EINFELD-SPORTHALLE NEUBAU SCHNEEREN V1

STAND 10.01.2020

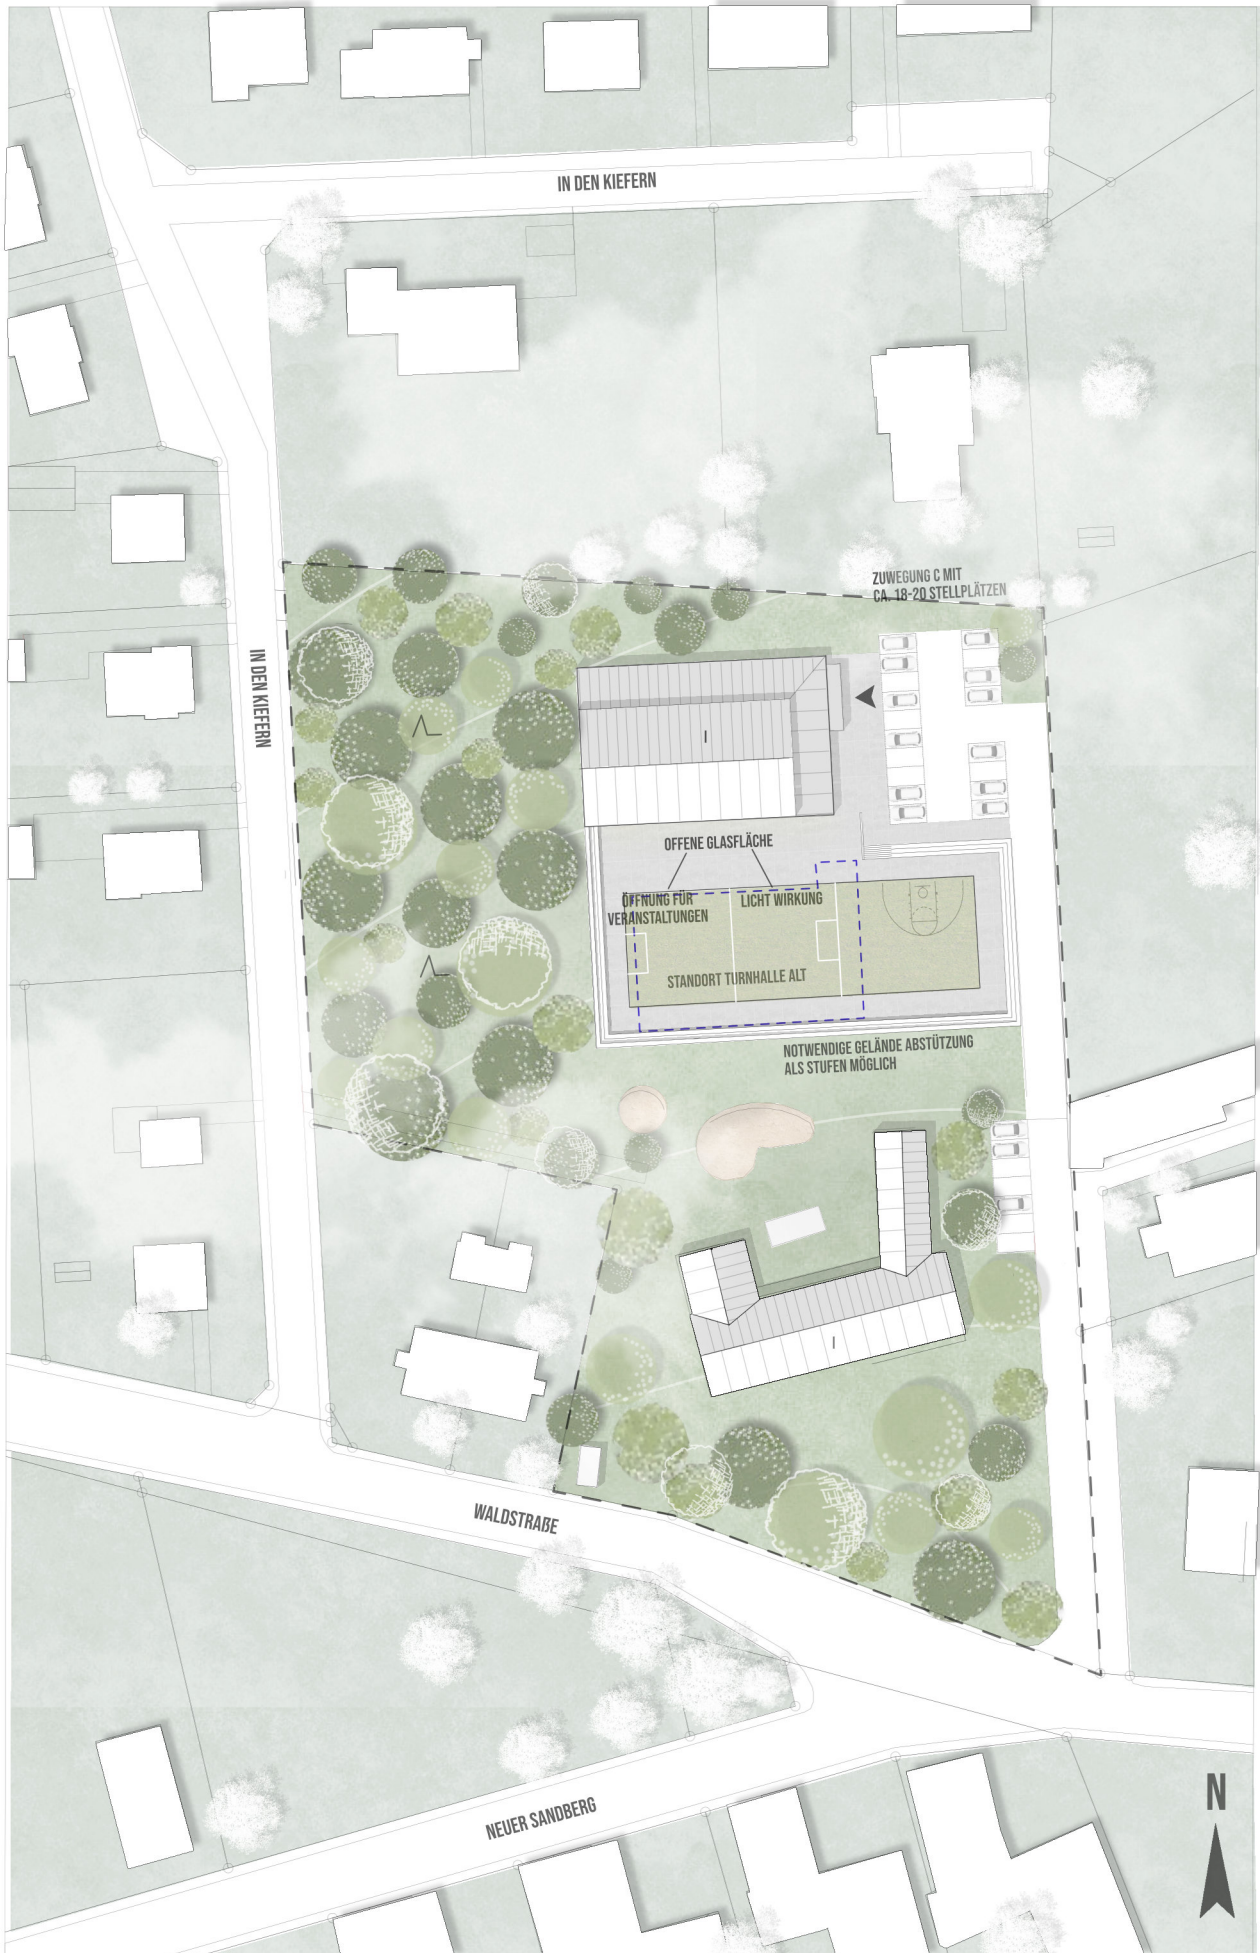

LAGEPLAN

M 1:1000