

## Protokoll

über die **Hybridsitzung** des **Umwelt- und Stadtentwicklungsausschusses** am Montag, **28.06.2021**, 17:00 Uhr, im Sitzungssaal des **Verwaltungsgebäudes Nienburger Straße 31, 31535 Neustadt a. Rbge.**

Anwesend:

### Vorsitzende/r

Herr Thomas Stolte

### Stellv. Vorsitzende/r

Herr Heinz-Günter Jaster

### Mitglieder

Herr Dr. Ulrich Baulain

Herr Josef Ehlert

Herr Peter Hake

Herr Thomas Iseke

Herr Dr. Godehard Kass

Herr Björn Niemeyer

Herr Heinz-Jürgen Richter

Frau Christina Schlicker

### Verwaltungsvorstand

Frau Annette Plein

Fachbereichsleitung 2, Bürgerservice

### Beratende Mitglieder

Herr Lothar Reinhardt

Herr Ingo Stöver

### Gäste

Uwe Schindler

Birte Bloemers

Jürgen Callies

Burkhard Dettmer

Niedersächsische Landesbehörde für  
Straßenbau und Verkehr (NLStBV):

### Verwaltungsangehörige/r

Herr Sebastian Fleischer

Frau Kathrin Kühling

Frau Meike Kull

Frau Iris Mohrhoff

Herr Christoph Neißner

Herr Claus-Peter Schmidt

Fachdienst Tiefbau

Bürgermeisterreferat

Fachdienstleitung Stadtplanung

Fachdienst Stadtplanung, Protokoll

Fachdienst Tiefbau; Verkehrsanlagen und  
Ingenieurbauwerke

Fachdienst Immobilien; Planung und Neubau

### Zuhörer/innen

2 Personen, davon 1 Pressevertreter

Sitzungsbeginn: 17:00 Uhr

Sitzungsende: 18:40 Uhr

## Tagesordnung

- 1 Feststellung der ordnungsgemäßen Ladung, der Beschlussfähigkeit und der Tagesordnung
- 2 Genehmigung des Protokolls über den öffentlichen Teil der Sitzung am 31.05.2021
- 3 Berichte und Bekanntgaben
- 3.1 1. Bericht über die Entwicklung der Haushaltsdaten 2021 (Sachstand: Mai 2021) 2021/106
- 3.2 Höchstspannungsleitungsvorhaben SuedLink; Antragskonferenz  
- Stellungnahme der Stadt Neustadt a. Rbge. 2021/129
- 4 Informationen zum Ausbau der B 6 bei Neustadt am Rübenberge  
- Vorstellung durch die Niedersächsische Landesbehörde für Straßenbau und Verkehr (NLStBV), Geschäftsbereich Nienburg -
- 5 Umbau des sogenannten "Knotenpunktes" in Himmelreich (B6/B442)  
- Vorstellung durch die Niedersächsische Landesbehörde für Straßenbau und Verkehr (NLStBV), Geschäftsbereich Nienburg -
- 6 Einwohnerfragestunde gemäß § 62 Absatz 1 des Niedersächsischen Kommunalverfassungsgesetzes
- 7 Neubau Feuerwehrrätehaus in Dudensen 2021/103
- 8 Flächennutzungsplanänderung Nr. 43 "Vor dem Linnenbalken", Stadt Neustadt a. Rbge., Stadtteil Hagen 2021/105  
- Beschluss zu den Stellungnahmen  
- Feststellungsbeschluss
- 9 Bebauungsplan Nr. 513 A "Vor dem Linnenbalken - 1. Bauabschnitt", Stadt Neustadt a. Rbge., Stadtteil Hagen 2021/109  
- Beschluss zu den Stellungnahmen  
- Satzungsbeschluss
- 10 Bebauungsplan Nr. 911 "Bonifatiusstraße", Stadt Neustadt a. Rbge., Stadtteil Poggenhagen 2021/096  
- Beschluss zu den Stellungnahmen  
- Satzungsbeschluss
- 11 Anfragen
- 11.1 Bauleitverfahren "Östlich Nienburger Straße/Moorgärten", Sachstand
- 11.2 Baumaßnahme Erweiterung des Friedrich-Loeffler-Institutes, Schwerlastverkehr

**1. Feststellung der ordnungsgemäßen Ladung, der Beschlussfähigkeit und der Tagesordnung**

Herr Stolte eröffnet die Sitzung des Umwelt- und Stadtentwicklungsausschusses, begrüßt die Anwesenden und stellt die ordnungsgemäße Ladung sowie die Beschlussfähigkeit fest.

Frau Plein bittet, den Tagesordnungspunkt 3.1 von der Tagesordnung abzusetzen, da die Informationsvorlage noch nicht vorliegt.

**2. Genehmigung des Protokolls über den öffentlichen Teil der Sitzung am 31.05.2021**

Der Umwelt- und Stadtentwicklungsausschuss fasst einstimmig folgenden

**Beschluss:**

Das Protokoll über den öffentlichen Teil der Sitzung am 31.05.2021 wird genehmigt.

**3. Berichte und Bekanntgaben**

**3.1. 1. Bericht über die Entwicklung der Haushaltsdaten 2021 (Sachstand: Mai 2021) 2021/106**

Dieser Tagesordnungspunkt ist zu Beginn der Sitzung abgesetzt worden.

**3.2. Höchstspannungsvorhaben SuedLink; Antragskonferenz - Stellungnahme der Stadt Neustadt a. Rbge. 2021/129**

Der Umwelt- und Stadtentwicklungsausschuss nimmt die Vorlage zur Kenntnis.

**4. Informationen zum Ausbau der B 6 bei Neustadt am Rübenberge - Vorstellung durch die Niedersächsische Landesbehörde für Straßenbau und Verkehr (NLStBV), Geschäftsbereich Nienburg -**

Herr Schindler stellt die Informationen anhand einer PowerPoint-Präsentation vor (*Anlage in Session*). In diesem Zusammenhang führt er an, dass u. a. der Zustand der Stähle eine Erneuerung der Brücke erfordern.

Ein Verkehrskonzept für den Umleitungsverkehr wird noch erstellt. Die Anregung von Herrn Richter aufgreifend soll dieses unter Einbeziehung der Einwohner erfolgen. Herr Schindler geht davon aus, dass eine verträgliche Lösung gefunden wird.

**5. Umbau des sogenannten "Knotenpunktes" in Himmelreich (B6/B442) - Vorstellung durch die Niedersächsische Landesbehörde für Straßenbau und Verkehr (NLStBV), Geschäftsbereich Nienburg -**

Herr Schindler, der die Ausschussmitglieder mittels einer PowerPoint-Präsentation (*Anlage in Session*) über das Vorhaben informiert, hebt als besondere Herausforderung das Bauen des Brückenwerkes unter Aufrechterhaltung der B-6-Verkehre hervor. Es ist eine einseitige Verkehrsführung geplant. Laut Herrn Schindler ist seitens der Bürger eine große Resonanz bezüglich des Begleitkreises vorhanden; die Auswahl erfolgt per Losverfahren.

Auf die Fragen von Herrn Stöver eingehend führt Herr Schindler aus, dass er den Baubeginn für Ende 2025 nicht verbindlich zusichern kann und dass die Lärmschutzsituation noch nicht abschließend berechnet worden ist.

Bezugnehmend auf die Frage von Herrn Richter nach der Problematik bei der Kreuzung mit der Bahnstrecke sagt Herr Schindler, dass es sich dort um einen Knackpunkt handelt und eine genaue Zeitprognose sehr aufwendig ist.

## 6. Einwohnerfragestunde gemäß § 62 Absatz 1 des Niedersächsischen Kommunalverfassungsgesetzes

Von der Einwohnerfragestunde wird kein Gebrauch gemacht.

Fragen von Einwohnern, die vorab per Mail übermittelt wurden:

### 1. Erfolgt die Aufnahme der Leinstraße in das sogenannte Erweiterungsnetz?

#### Antwort der Verwaltung:

Bei der Leinstraße handelt es sich nicht um eine kartierungspflichtige Straße im Rahmen des Lärmaktionsplans. Eine Einbeziehung in das Erweiterungsnetz ist nicht geplant.

### 2. Was wurde bisher unternommen, um den HotSpot Leinstraße zu beurteilen und die Sicherheit von schwächeren Verkehrsteilnehmern zu gewährleisten? Aufgrund dessen das die nächste Überquerungshilfe auf Höhe der Marktstraße vorzufinden ist, halte ich eine Überquerungshilfe/Fußgängerampel etc. im genannten gefährlichen Abschnitt für erforderlich.

#### Antwort der Verwaltung:

Die Verwaltung hat bei der Polizei die Unfallstatistik für den entsprechenden Bereich der Leinstraße angefordert. Diese bildet die Grundlage für mögliche Entscheidungen, liegt aber noch nicht vor.

Unabhängig davon wurde das Verkehrsaufkommen im 50 km/h-Bereich der Leinstraße mittels eines Seitenradarmessgerätes überprüft. Während der siebentägigen Messung im Jahr 2020 passierten 48.561 Fahrzeuge die Messstelle, das entspricht rund 7.000 Fahrzeugen täglich. Die durchschnittlich gefahrene Geschwindigkeit betrug 43 km/h. 85 Prozent aller Fahrzeuge fuhr 51 km/h oder langsamer. Das Geschwindigkeitsniveau ist also eher unauffällig.

Gleichwohl wird die Stadt Neustadt auf Höhe der Einmündung in die Straße „Großer Weg“ demnächst erstmals Tempokontrollen durchführen. Aufgrund der baulichen Beschaffenheit des Aufstellstandortes für den städtischen Blitzer-Anhänger kann dort allerdings ausschließlich der stadtauswärts fahrende Verkehr kontrolliert werden.

Die Realisierung einer Querungshilfe dürfte sich schwierig gestalten. Diese ist an bestimmte verkehrliche Voraussetzungen geknüpft. Die Einrichtung von Zebrastreifen ist beispielsweise in den deutschlandweit geltenden "Richtlinien für die Anlage und Ausstattung von Fußgängerüberwege" festgelegt. Demnach ist das Anlegen eines Überweges formal erst möglich, wenn innerhalb einer Stunde mindestens 50 Fußgänger die Straße am selben Punkt queren. Dies dürfte an der Leinstraße kaum der Fall sein.

Sollte die Unfallstatistik der Polizei hingegen vermehrte Unfälle mit der Beteiligung von querenden Fußgängern ausweisen, muss die Situation neu bewertet werden.



### 3. Bauplatzplanung Büren

#### Antwort der Verwaltung:

Bei der Anfrage handelt es sich um die Beurteilung eines einzelnen Vorhabens. Aus diesem Grund ist die Beantwortung der Anfrage direkt an den Anfragenden erfolgt.

### 4. Parkplatzlösung nach Erweiterung des Kindergartens

#### Antwort der Verwaltung:

Die Beantwortung der Anfrage erfolgt direkt an den Anfragenden.

## 7. Neubau Feuerwehrgerätehaus in Dudensen

2021/103

Herr Schmidt stellt anhand einiger Pläne die geplante Maßnahme vor (**Anlagen 1 bis 3**). Aufgrund geänderter Anforderungen und Bedürfnisse (zwei Stellplätze, Multifunktionsraum) ist ein Neubau erforderlich. Eine Sanierung ist nicht ausreichend.

Herr Schmidt bejaht die Frage von Herrn Richter, ob diese Veränderung mit dem Fördermittelgeber für die Dorferneuerung abgestimmt ist. Auswirkungen auf die anderen Feuerwehrgerätehäuser werden nicht gesehen.

Unter Hinweis auf das Klimaschutzprogramm bittet Herr Dr. Kass die Verwaltung, die Belange des Klimaschutzes zu diskutieren.

Herr Schmidt erläutert die Klimaschutzmaßnahmen sowie die Gegebenheiten, z. B. die relativ neue Heizung. Es wurde bei der Planung ein angemessener vertretbarer Energiestandard gewählt. Auf die Frage von Herrn Dr. Kass nach einer Photovoltaikanlage erklärt Herr Schmidt, dass hier eine solche Anlage nicht vorgesehen ist, jedoch die Statik für die Installation einer Photovoltaikanlage ausreichen würde.

Herr Hake bittet um eine neue Priorisierung der Gerätehäuser bis zum Verwaltungsausschuss.

Im Ausschuss wird darüber Einigkeit erzielt, dass diese Vorlage als behandelt zu betrachten ist.

## 8. Flächennutzungsplanänderung Nr. 43 "Vor dem Linnenbalken", Stadt Neustadt a. Rbge., Stadtteil Hagen - Beschluss zu den Stellungnahmen - Feststellungsbeschluss

2021/105

Nachdem Frau Plein den einstimmigen Beschluss des Ortsrates im Umlaufverfahren bekanntgegeben hat, bestätigt Herr Jaster, dass weder der Ortsrat noch Bürger Einwände haben.

Daraufhin fasst der Umwelt- und Stadtentwicklungsausschuss einstimmig folgenden empfehlenden

#### **Beschluss:**

1. Den Stellungnahmen zur Flächennutzungsplanänderung Nr. 43 "Vor dem Linnenbalken", Stadt Neustadt a. Rbge., Stadtteil Hagen, wird, wie in der Anlage 1 zur Beschlussvorlage Nr. 2021/105 ausgeführt, stattgegeben bzw. nicht gefolgt. Die Anlage 1 zur Beschlussvorlage Nr. 2021/105 ist Bestandteil dieses Beschlusses.

2. Die Flächennutzungsplanänderung Nr. 43 "Vor dem Linnenbalken", Stadt Neustadt a. Rbge., Stadtteil Hagen, wird festgestellt. Die Begründung und die Zusammenfassende Erklärung gemäß § 6 Abs. 5 BauGB haben in der Fassung der Anlagen 2 und 3 zur Beschlussvorlage Nr. 2021/105 an dieser Beschlussfassung teilgenommen.

9. **Bebauungsplan Nr. 513 A "Vor dem Linnenbalken - 1. Bauabschnitt", Stadt Neustadt a. Rbge., Stadtteil Hagen** 2021/109  
- **Beschluss zu den Stellungnahmen**  
- **Satzungsbeschluss**

Herr Dr. Kass sieht in der Vorlage die Probleme bezogen auf den Klimaschutz nicht ausreichend berücksichtigt. Frau Kull stellt klar, dass die Belange des Klimaschutzes aus der Begründung und des Umweltberichtes in den städtebaulichen Verträgen abschließend geregelt werden.

Daraufhin fasst der Umwelt- und Stadtentwicklungsausschuss einstimmig folgenden empfehlenden

#### **Beschluss:**

1. Den Stellungnahmen zum Bebauungsplan Nr. 513 A "Vor dem Linnenbalken - 1. Bauabschnitt", Stadt Neustadt a. Rbge., Stadtteil Hagen, wird, wie in der Anlage 1 zur Beschlussvorlage Nr. 2021/109 ausgeführt, stattgegeben bzw. nicht gefolgt. Die Anlage 1 zur Beschlussvorlage Nr. 2021/109 ist Bestandteil dieses Beschlusses.
2. Der Bebauungsplan Nr. 513 A "Vor dem Linnenbalken - 1. Bauabschnitt", Stadt Neustadt a. Rbge., Stadtteil Hagen, wird gemäß § 10 Abs. 1 BauGB als Satzung beschlossen (Anlagen 1 und 2 zur Beschlussvorlage Nr. 2021/109). Die Begründung und die Zusammenfassende Erklärung haben in der Fassung der Anlagen 3 und 8 zur Beschlussvorlage Nr. 2021/109 an dieser Beschlussfassung teilgenommen.
3. Dem der Beschlussvorlage Nr. 2021/109 als Anlage 7 beigefügten Kompensationsvertrag zum Bebauungsplan Nr. 513 A "Vor dem Linnenbalken - 1. Bauabschnitt", Stadt Neustadt a. Rbge., Stadtteil Hagen, wird zugestimmt.

10. **Bebauungsplan Nr. 911 "Bonifatiusstraße", Stadt Neustadt a. Rbge., Stadtteil Poggenhagen** 2021/096  
- **Beschluss zu den Stellungnahmen**  
- **Satzungsbeschluss**

Ohne Aussprache fasst der Umwelt- und Stadtentwicklungsausschuss einstimmig folgenden empfehlenden

#### **Beschluss:**

1. Den Stellungnahmen zum Bebauungsplan Nr. 911 "Bonifatiusstraße", Stadt Neustadt a. Rbge., Stadtteil Poggenhagen, wird, wie in der Anlage 1 zur Beschlussvorlage Nr. 2021/096 ausgeführt, stattgegeben bzw. nicht gefolgt. Die Anlage 1 zur Beschlussvorlage Nr. 2021/096 ist Bestandteil dieses Beschlusses.
2. Der Bebauungsplan Nr. 911 "Bonifatiusstraße", Stadt Neustadt a. Rbge., Stadtteil Poggenhagen, wird gemäß § 10 Abs. 1 BauGB als Satzung beschlossen (Anlage 2 zur Beschlussvorlage Nr. 2021/096). Die Begründung hat in der Fassung der Anlage 3 zur Beschlussvorlage Nr. 2021/096 an dieser Beschlussfassung teilgenommen.

## 11. Anfragen

### 11.1. Bauleitverfahren "Östlich Nienburger Straße/Moorgärten", Sachstand

Herr Richter erkundigt sich nach dem Sachstand in dem Bauleitverfahren "Östlich Nienburger Straße/Moorgärten". Frau Kull informiert, dass das förmliche Bauleitverfahren noch nicht eingeleitet worden ist, da noch Klärungsbedarf besteht.

*Stellungnahme der Verwaltung:*

*Für das Verfahren zur Flächennutzungsplanänderung Nr. 39 und der Flächennutzungsplanergänzung Nr. 10 „Nienburger Straße/Moorgärten“, Kernstadt, ist der Beschluss über die Aufstellung und die frühzeitige Beteiligung der Öffentlichkeit und der Träger öffentlicher Belange vom Verwaltungsausschuss der Stadt Neustadt am Rübenberge am 23.11.2015 gefasst worden (vgl. DS 2015/267). Daraufhin wurde die frühzeitige Öffentlichkeits- und Behördenbeteiligung durchgeführt. Des Weiteren hat der Verwaltungsausschuss am 29.08.2016 die öffentliche Auslegung der Planunterlagen beschlossen (vgl. DS 2016/194). Diese wurde bisher aufgrund der andauernden Verhandlungsgespräche mit den Eigentümern noch nicht durchgeführt. Das Bebauungsplanverfahren ist aus dem o. g. Grund ebenfalls noch nicht eingeleitet.*

### 11.2. Baumaßnahme Erweiterung des Friedrich-Loeffler-Institutes, Schwerlastverkehr

Herr Stöver möchte wissen, ob es möglich ist, dass der aus Hannover kommende Schwerlastverkehr die B 6 erst an der Abfahrt Neustadt/Mariensee verlässt. Frau Plein sagt die Thematisierung in den bereits stattfindenden Abstimmungsgesprächen der Stadt mit dem Vorhabenträger zu.

Mit einem Dank an die Anwesenden schließt Herr Stolte den öffentlichen Teil der Sitzung um 18:35 Uhr.

Thomas Stolte  
Ausschussvorsitzender

Dominic Herbst  
Bürgermeister

Iris Mohrhoff  
Protokollführerin

Neustadt a. Rbge., 28.07.2021



# Ausbau der B 6 bei Neustadt am Rübenberge


Vortrag Stadtentwicklungsausschuss 28.06.2021







# Übersichtskarte

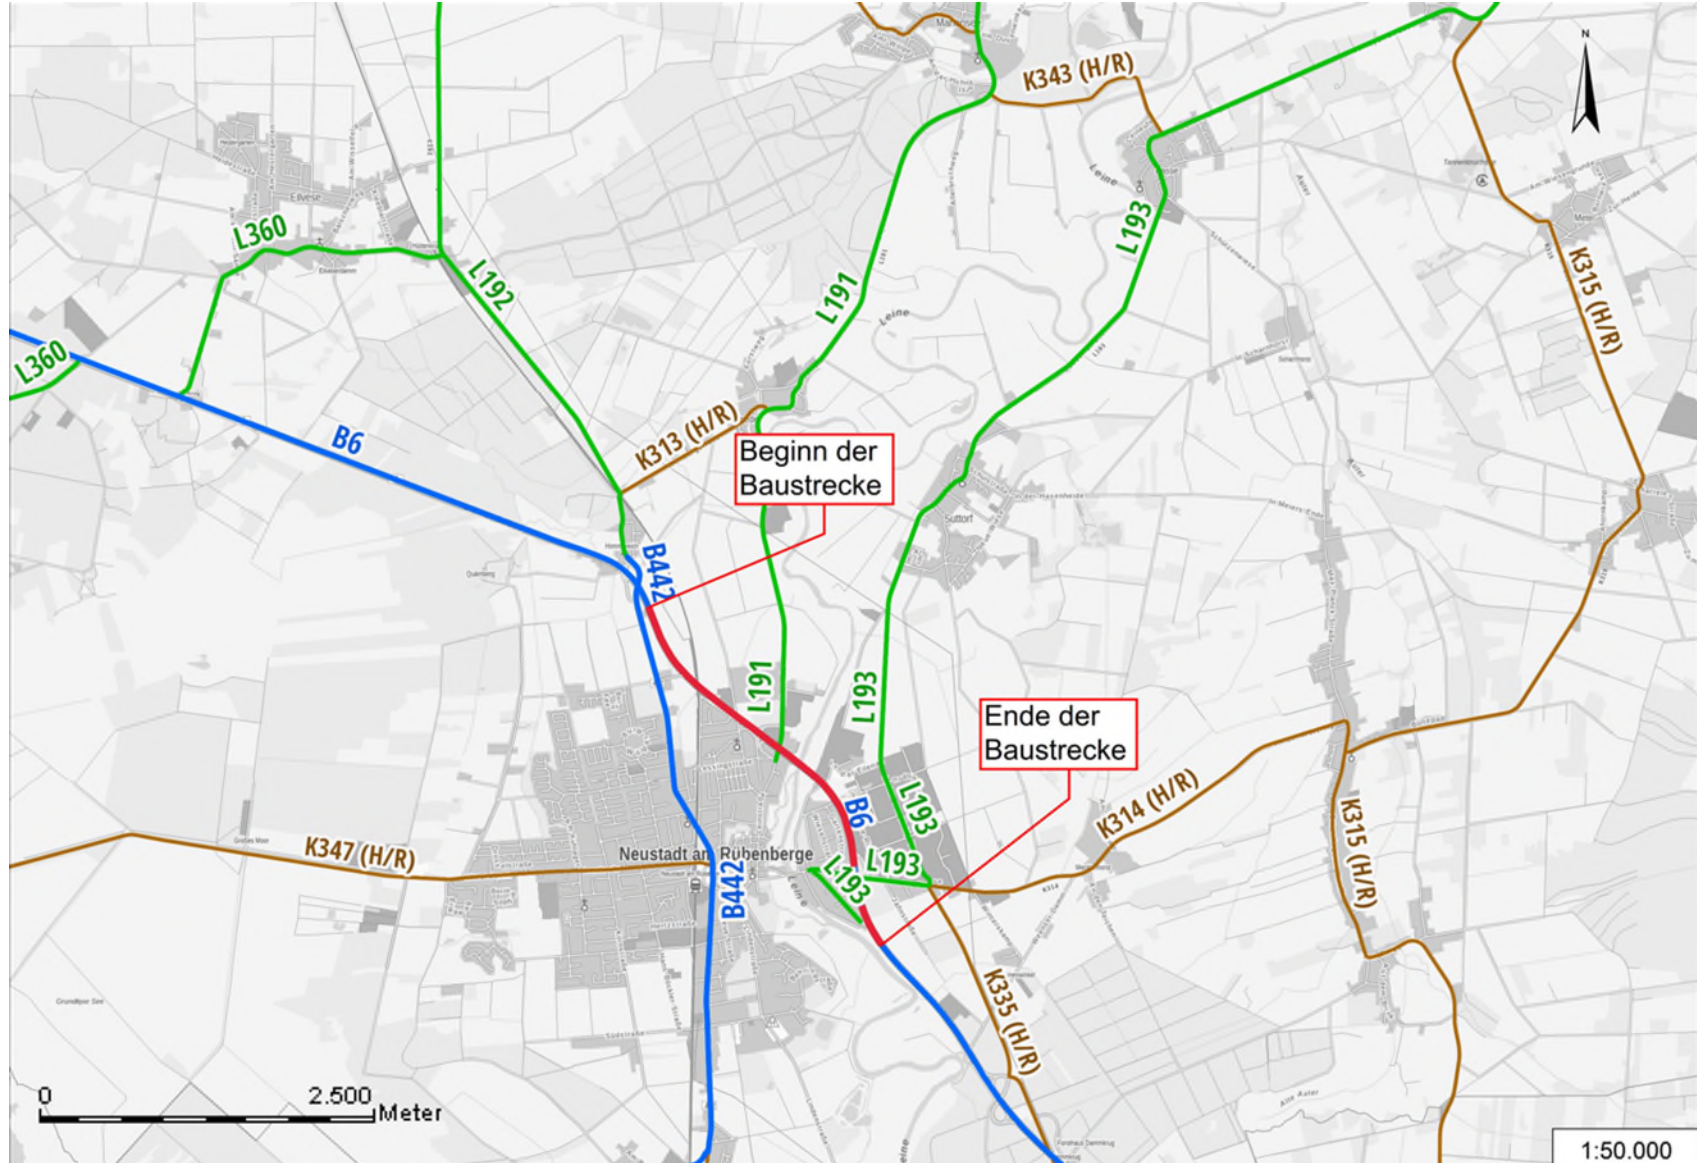



# Historie

**Neubau der B6 OU Neustadt mit Verkehrsfreigabe in 1961**

**Fahrbahnerneuerung in den 1970`ger Jahren**

**Bauliche Richtungstrennung seit den 1980`ger Jahren**

**Planung von „aktiven Lärmschutzmaßnahmen“, Plangenehmigung in 2013**

Lärmschutzwand im Teilabschnitt der B6 OU-Strecke im Bereich Ziegelleiberg bis Mecklenhorster Straße

**Bauausführung – Lärmschutz in 2015 zurückgestellt**

Statische Defizite an der „Leinebrücke“ und der „DB-Brücke“ erfordern weitreichende Erneuerungsmaßnahmen an der B6-Ortsumgehung

**Verstärkungsmaßnahmen an der Leinebücke in 2019**



# Veranlassung der Maßnahme:

- baulicher Zustand der Leinebrücke / drohende Verkehrsbeschränkungen
- baulicher Zustand der Brücke über die DB-Strecke /drohende Verkehrsbeschränkungen
- Sicherheitsdefizite und nicht verkehrsgerechter Ausbaustandard der Anschlussstellen B6/L191 und B6/L193 (Unfallauffälligkeiten)
- fehlende Schallschutzmaßnahmen an der Bundesstraße





## Planungsauftrag vom 22.01.2015


„Ausbau der Ortsumgehung Neustadt im Zuge der B6 einschließlich Erneuerung von Brückenbauwerken“ ... aufgrund statischer und baulicher Defizite an der DB-Brücke und der Leinebrücke sowie aufgrund verkehrlicher Einschränkungen der B6-Fahrbahn und der Anschlussstellen an die Landesstraßen L191 (Leinstraße) und L193 (Mecklenhorster Straße)



## Ausbau der Ortsumgehung Neustadt am Rübenberge

einschl. Erneuerung von  
6 Brückenbauwerken:

- B 6/ DB-Brücke + DB Nordstraße
- B 6/Großer Weg
- B 6/Leinstraße (L 191)
- B 6/Suttorfer Straße (*entfällt*)
- B 6/Leinebrücke
- B 6/Ziegeleiberg
- B 6/Mecklenhorster Straße (L 193)

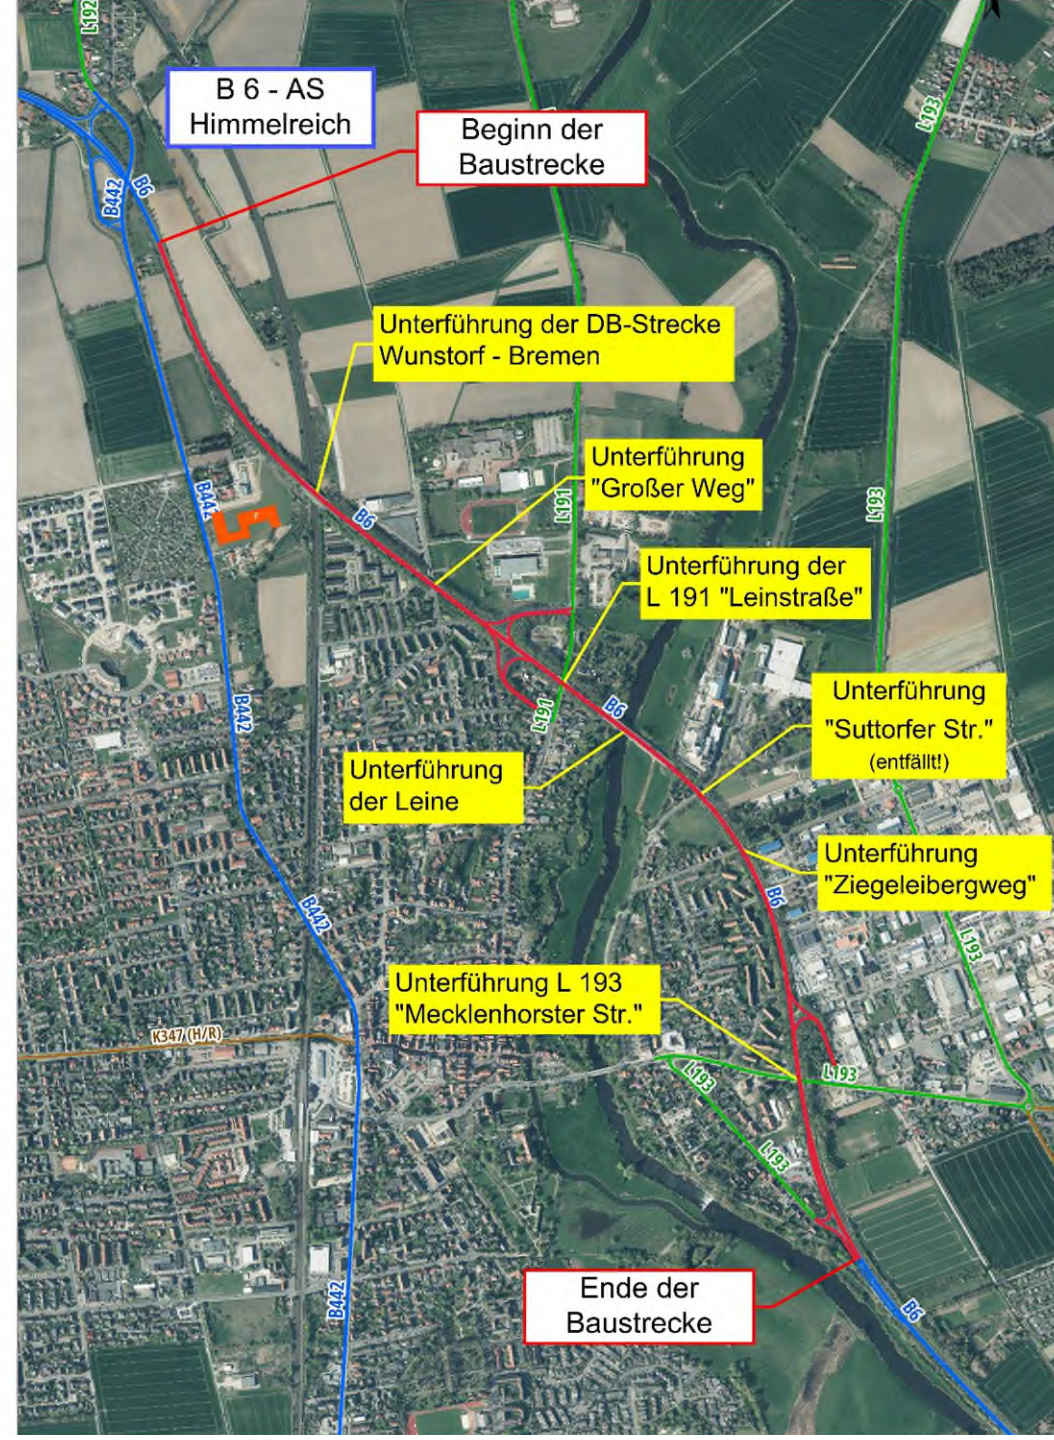



Vorgesehene Maßnahmen:

- **Verbesserung der Verkehrssicherheit**
  - Einrichtung von Beschleunigungs- u. Verzögerungsspuren an den Anschlussstellen der B 6/Landesstraße 191 und B 6/Landesstraße 193
  - regelkonformer Ausbau der Fahrstreifenbreiten
  - regelkonforme Einrichtung der Schutzeinrichtungen (Schutzplanken)
  - verkehrsgerechter Ausbau der Straßenquerschnitte unter den B-6-Bauwerken für den Radfahrer-, Fußgänger u. Kfz-Verkehr
- **Einrichtung von Lärmschutzmaßnahmen**

## Bauen unter Aufrechterhaltung der B-6-Verkehre

## Planungs- und Verfahrensabläufe



Bild I-2: Planungsprozess: Planungsstufen mit ihren Ergebnissen, durchzuführende Verfahren und Projektabschimmungen (PA)





## Arbeitsschritte und Themeninhalte der Entwurfsplanung:

- Straßenplanung (Linientrassierung in Lage, Höhe und Querschnitt, ...)
- Knotenpunktgestaltung
- Baugrunduntersuchung
- Wassertechnische Untersuchung
- Lärmtechnische u. Luftschadstofftechnische Untersuchungen
- Datenerhebungen und Umweltverträglichkeitsprüfung
- Landschaftspflegerische Begleitplanung
- Planung der Brückenbauwerke



# Aktueller Planungsstand

## Untersuchungen zur B 6 – Querschnittsgestaltung


- beidseitige Straßenverbreiterung
- einseitige östliche Straßenverbreiterung
- einseitige westliche Straßenverbreiterung



# II. Sachstand des Projektes

## Querschnittsplanung – Strecke


### Regelquerschnitt 1

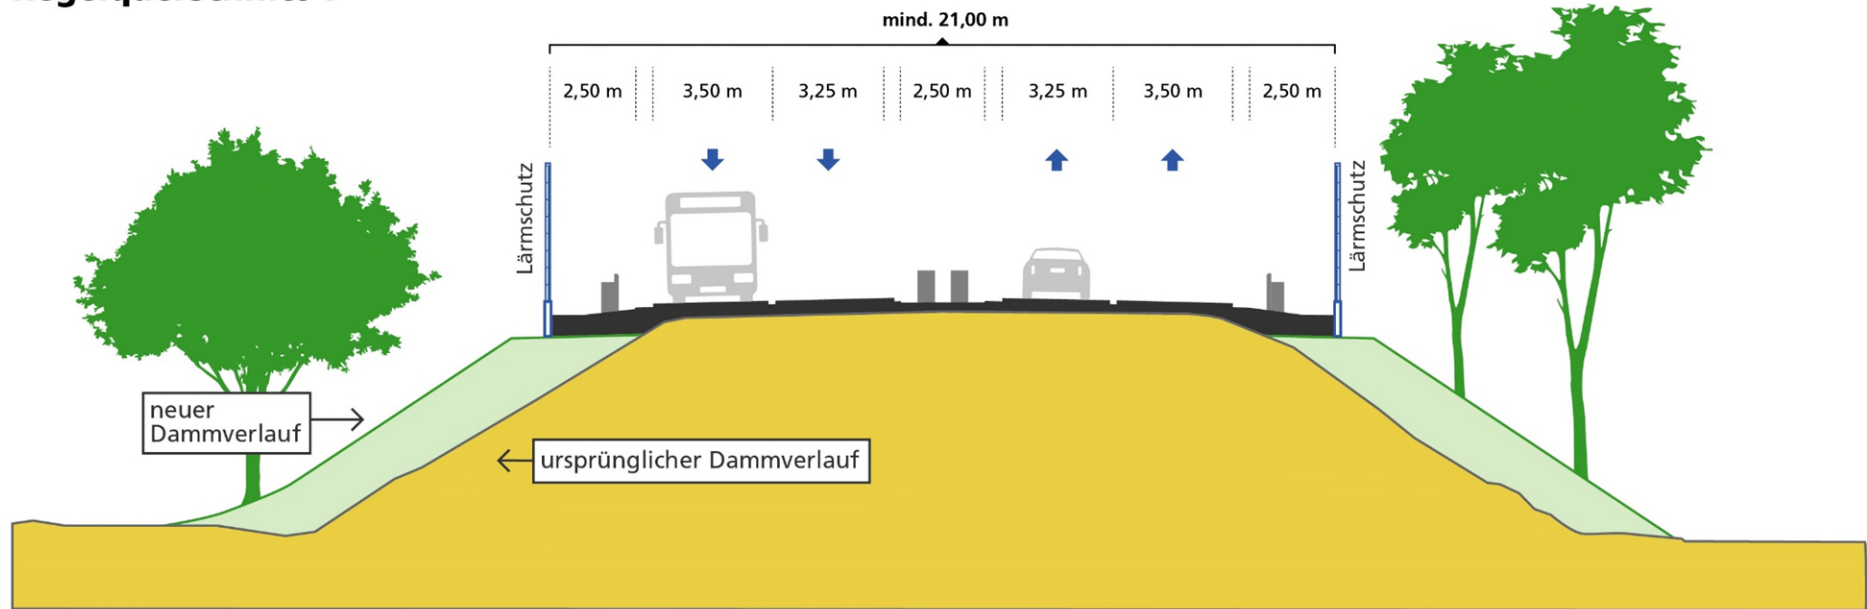

## II. Sachstand des Projektes

### Querschnittsplanung – Anschlussstellen

#### Regelquerschnitt 2

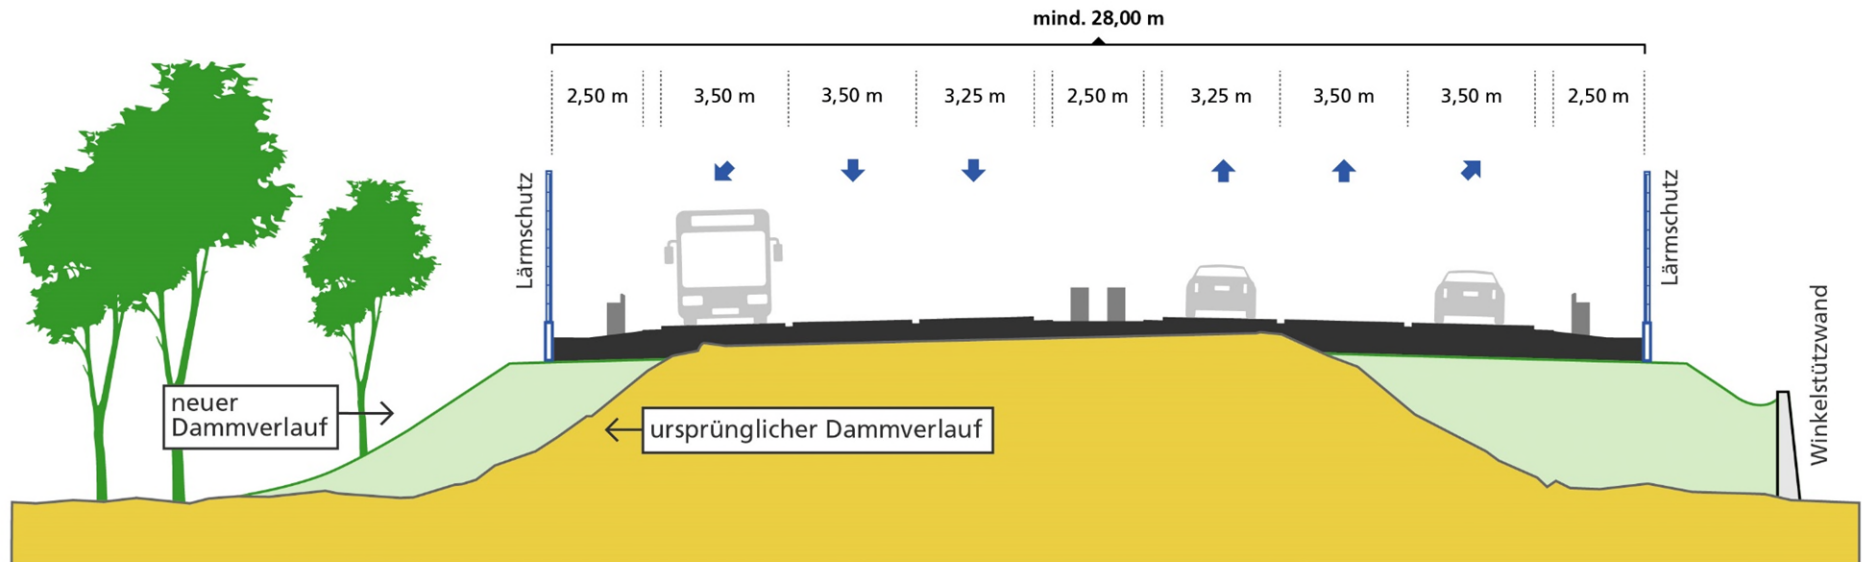






... die nächsten Schritte:

- Bearbeitung und Festlegungen zur B-6-Fahrbahn in Lage, Höhe sowie Querschnitt
- Bearbeitung der Knotenpunktdetails der Anschlussstellen B6/L191 und B6/L193
- Entwurf der Brückenbauwerke u. a. unter Einbeziehung der Strömungsbelange im Überschwemmungsgebiet der Leine



### Geplante Zeitschiene:

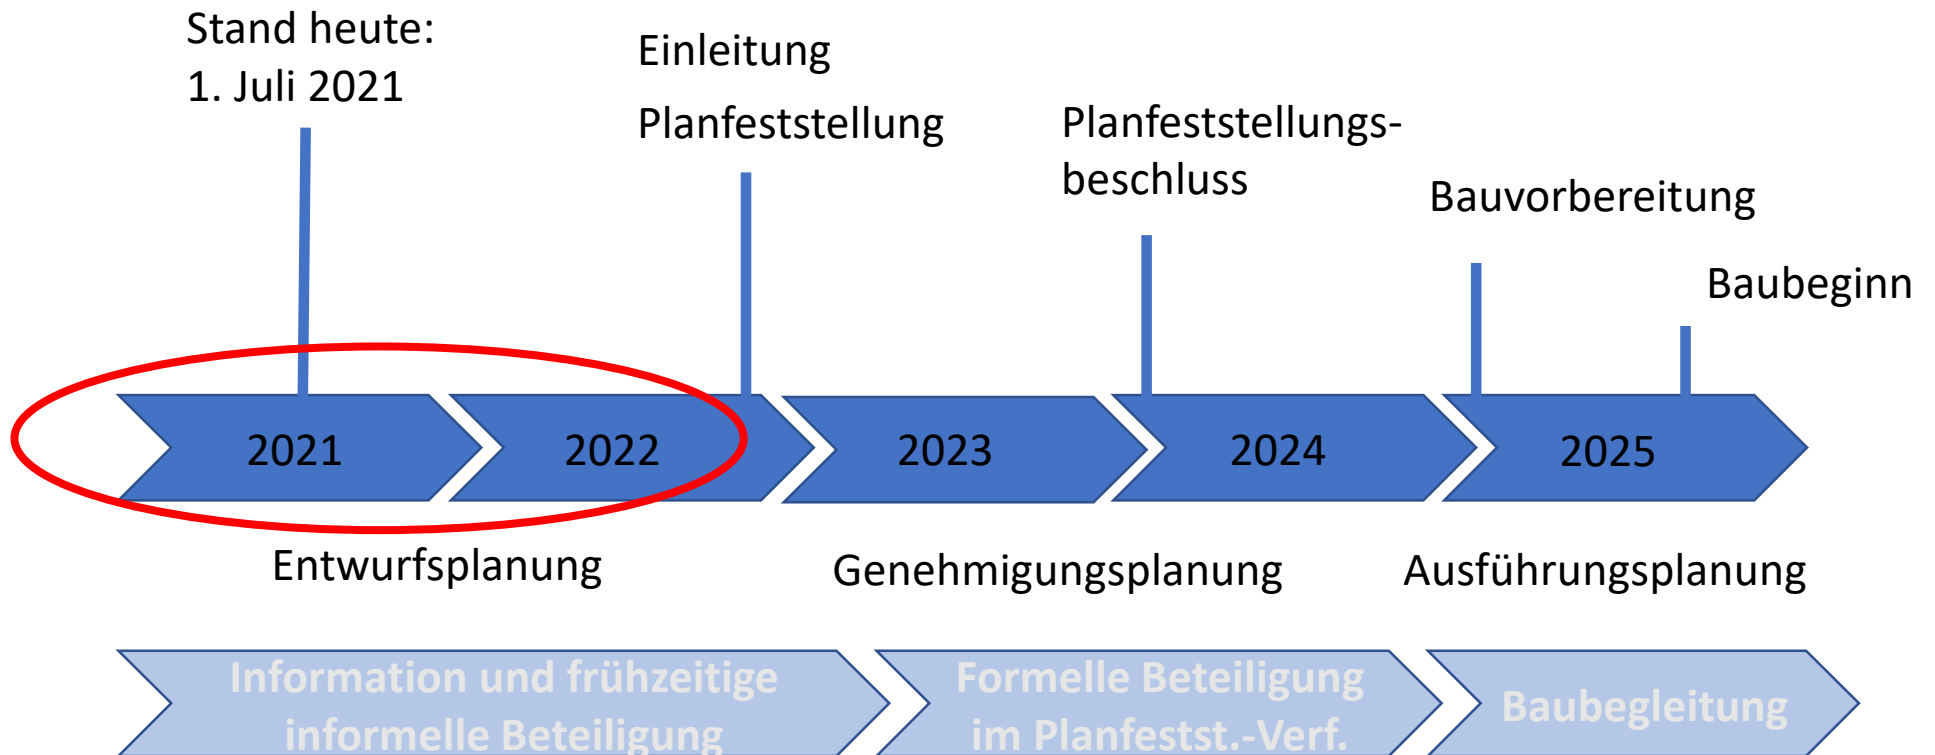



# Geplanter Dialog



# III. Geplanter Dialog: Begleitkreis

**Gestalten Sie mit!**  
Bewerben Sie sich als Bürgervertreter\*in für den Begleitkreis B 6

**Bewerbung zum Begleitkreis für den Ausbau der B 6 / Neustadt a. Rbg.**  
Teilnehmer\*innen werden im Rahmen der Bürgerinformationsveranstaltung am 01. Juli 2021 gezogen.

Niedersächsische Landesbehörde für Straßenbau und Verkehr  
Niedersachsen  
www.strassenbau.niedersachsen.de/b6

**Begleitkreis zum Ausbau der B 6 bei Neustadt a. Rbg.**  
Die Niedersächsische Landesbehörde für Straßenbau und Verkehr (NLStBV), Geschäftsbereich Nienburg, plant den Ausbau der B 6 bei Neustadt am Rößenberge. Dazu möchte die Behörde den Austausch mit Bürgerinnen und Bürgern aus der Region im Rahmen eines Begleitkreises sicherstellen. Hier soll über den Stand der Arbeiten informiert und Hinweise und Ideen der Bürger\*innen sollen aufgenommen werden. Bewerben Sie sich bis zum **25.06.2021** postalisch oder online für eine Teilnahme am **Begleitkreis B 6**: Füllen Sie diese Postkarte aus oder melden sich per E-Mail an [b6begleitkreis@nlstbv.niedersachsen.de](mailto:b6begleitkreis@nlstbv.niedersachsen.de) unter Angabe der folgenden Daten an.

Herr  Frau      Alter  <40  >40

\_\_\_\_\_  
Name, Vorname

\_\_\_\_\_  
Straße, Hausnummer

\_\_\_\_\_  
PLZ / Wohnort / Ortsteil

**Hinweis zum Datenschutz:** Ihre persönlichen Daten werden ausschließlich für die Durchführung des Auswahlverfahrens zur Teilnahme am Begleitkreis B 6 verwendet und anschließend nicht gespeichert. Der Rechtsweg ist ausgeschlossen.




Niedersächsische Landesbehörde für Straßenbau und Verkehr  
Geschäftsbereich Nienburg

c/o RAIKESCHWERTNER GmbH  
MEDIAFLEET  
Ludwig Erhard-Str. 6  
20459 Hamburg



# Geplanter Dialog: Begleitkreis

Moderationsteam

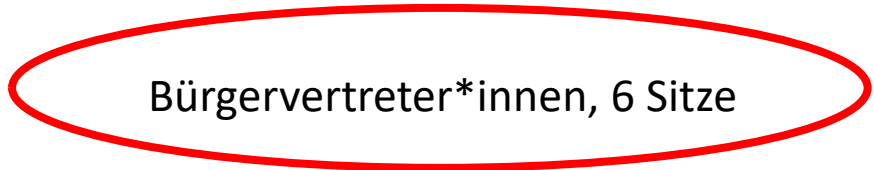

Bürgervertreter\*innen, 6 Sitze

Polizei Neustadt a. Rbge., 1 Sitz

Vertretung Suttorf, 1 Sitz

Vertretung Mariensee, Empede-  
Himmelreich + Wulfelade , 1 Sitz

Stadt Neustadt a. Rbge., 2 Sitze

Region Hannover, 1 Sitz

Steinhuder Meer Tourismus, 1 Sitz

NLStBV –  
RGB Nienburg

IHK Hannover, 1 Sitz

Sportring Neustadt, 1 Sitz

Bürgerinitiative Freie  
Fahrt B 6, 1 Sitz

NABU Neustadt, 1 Sitz


ADFC Neustadt, 1 Sitz



## Begleitkreis

**Insgesamt mind. 4 Sitzungen zu Themen wie**

- Straßenquerschnitt
- Anschlussstellen/Knotenpunkte
- Verkehrsführung während Bauphase
- Brückenbauwerke
- Lärmschutzmaßnahmen
- Umwelt/Landschaftspflege

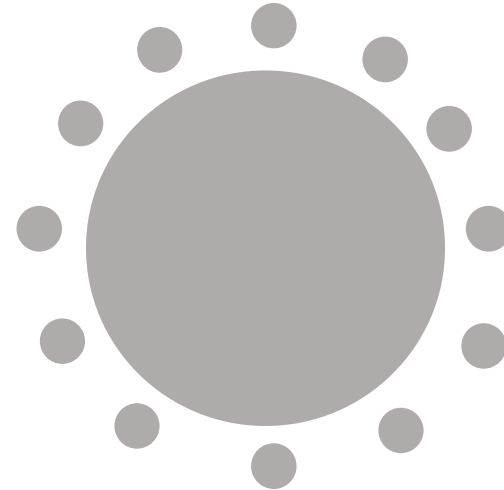

**Zum Ende: Ergebnisbericht**





### III. Geplanter Dialog: Informationsveranstaltungen



# III. Geplanter Dialog: Website

[www.strassenbau.niedersachsen.de/b6](http://www.strassenbau.niedersachsen.de/b6)

The screenshot shows a website page with the following content:

- Header:** Niedersächsische Landesbehörde für Straßenbau und Verkehr, Niedersachsen. Klar.
- Navigation:** Home, Aktuelles, Organisation, Aufgaben, Geschäftsbereiche, Projekte, Service, Karriere, Die Autobahn GmbH (seit 01.01.2021).
- Breadcrumbs:** STARTSEITE > PROJEKTE > BUNDESSTRASSEN > B 6: ORTSUMGEHUNG NEUSTADT A. RÜBE.
- Main Title:** Ausbau der B 6 im Bereich der Ortsumgehung Neustadt am Rübenberge
- Subtitle:** UMSETZUNG VON SICHERHEITS- UND LÄRMSCHUTZMASSNAHMEN UNTER BÜRGERBETEILIGUNG
- Image:** A photograph of a multi-lane highway with a guardrail on the right side.
- Image Caption:** Die Ortsumgehung Neustadt am Rübenberge im Zuge der B 6.
- Image Credit:** Bildrechte: NLSStBV
- Icon:** A yellow square sign with a black border and the number 6.
- Section:** B 6 Ortsumgehung Neustadt:
- List of Documents:**
  - Einladung zur digitalen Infoveranstaltung (01.07.2021) (PDF, 1,89 MB)
  - Postkarte Bewerbung Begleitkreis (PDF, 1,07 MB)
  - Presseinformation: Bürgerbeteiligung startet im Juli (07.06.2021) (PDF, 0,14 MB)
  - Übersichtskarte der Baustrecke (PDF, 1,83 MB)
- Artikel-Informationen:**
  - erstellt am: 19.05.2021
  - zuletzt aktualisiert am: 09.06.2021
  - Ansprechpartner/in: Uwe Schindler
  - Nds. Landesbehörde für Straßenbau und Verkehr, Geschäftsbereich Nienburg, Geschäftsbereichsleiter Bismarckstraße 39, 31582 Nienburg (Weser), Tel: (05021) 606-211, Fax: (05021) 606-200
- Text Block:**

**Aktuelles: Bürgerinformationsveranstaltung und Begleitkreis**

Die Niedersächsische Landesbehörde für Straßenbau und Verkehr (NLSStBV), Geschäftsbereich Nienburg, plant eine digitale Bürgerinformationsveranstaltung zum Ausbau der B 6 bei Neustadt am Rübenberge. Ziel dieser Veranstaltung ist es, den aktuellen Planungsstand und die kommenden Arbeitsschritte vorzustellen. Die Bürgerinformationsveranstaltung wird am 1. Juli 2021 um 18:30 Uhr per Zoom stattfinden. Den Link zur Teilnahme finden Sie am Tag der Veranstaltung auf dieser Seite.

Zudem werden im Zuge dieser Veranstaltung sechs Bürgervertreter(innen) für den Begleitkreis B 6 ausgelost. Dieser Begleitkreis wird aus insgesamt circa 20 Interessensvertreter(innen) aus der Region bestehen und in insgesamt vier Sitzungen zusammenkommen. Hier soll fortlaufend über den Stand der Arbeiten informiert sowie Hinweise und Ideen aufgenommen werden. Die erste Sitzung des Begleitkreises ist für den 5. Juli 2021 angesetzt. Um sich zu bewerben, können interessierte Bürger(innen) bis zum 25. Juni 2021 eine E-Mail unter Angabe Ihrer persönlichen Daten (Name, Alter, Adresse) und dem Betreff „Begleitkreis B 6“ eine E-Mail an [b6-begleitkreis@nlsstbv.niedersachsen.de](mailto:b6-begleitkreis@nlsstbv.niedersachsen.de) schreiben.

Hier finden Sie eine im Vorfeld der Veranstaltung im Projektraum verteilte [Postkarte zur Bewerbung im Begleitkreis B 6](#) (PDF, 1,07 MB) sowie ein [Einladungsplakat zur Bürgerinformationsveranstaltung](#) (PDF, 1,89 MB). Zudem finden Sie hier eine [Presseinformation zur Bürgerbeteiligung](#) (PDF, 0,15 MB).

Allgemeine Anfragen zum Projekt können unter [b6-fragen@nlsstbv.niedersachsen.de](mailto:b6-fragen@nlsstbv.niedersachsen.de) ebenfalls eingereicht werden.





***Vielen Dank für Ihre Aufmerksamkeit!***



## II. Sachstand des Projektes

- Planungs- und Verfahrensabläufe
- weitere Arbeitsschritte:
- Abwicklung des erforderlichen Flächenerwerbs
- Bauvorbereitung Ausschreibung und Vergabe
- Baudurchführung in Teilabschnitten



## V. Ziehung der Zufallsbürger\*innen

- So geht es weiter für die Bürgervertreter\*innen:
- Erste Begleitkreissitzung:
- Montag, 5. Juli 2021, 17.00 Uhr, via Zoom
- Sind Sie gezogen worden?
- Dann senden Sie bitte eine kurze E-Mail an Frau Blömers:  
[bloemers@raikeschwertner.de](mailto:bloemers@raikeschwertner.de) oder telefonisch: 040–3480 92-87
- Technischer Support und Klärung offener Fragen:
- Freitag, 2. Juli 2021, 12.00 Uhr, via Zoom
- → Bei Bedarf kurze Nachricht per E-Mail an Frau Blömers



## Kontakt

- Projektleitung :
- Niedersächsische Landesbehörde
- für Straßenbau und Verkehr (NLStBV),
- Geschäftsbereich Nienburg
- Jürgen Callies
- Fachbereich 2 - Sachgebietsleiter
- Telefon: +49 5021 606-174
- E-Mail:
- [Juergen.Callies@nlstbv.niedersachsen.de](mailto:Juergen.Callies@nlstbv.niedersachsen.de)

### Moderationsteam:

#### **RAIKESCHWERTNER GmbH**

Birte Blömers

**Telefon:** +40 3480 92-87

**E-Mail:** [bloemers@raikeschwertner.de](mailto:bloemers@raikeschwertner.de)

Dr. Maik Bohne

**Telefon:** +40 3480 92-19

**E-Mail:** [bohne@raikeschwertner.de](mailto:bohne@raikeschwertner.de)



# I. Technische Hinweise



# B6/B442 AS Neustadt – Himmelreich

Umbau einschließlich Erneuerung des Bauwerkes –  
Überführung der B442


Information zum Sachstand  
28.06.2021









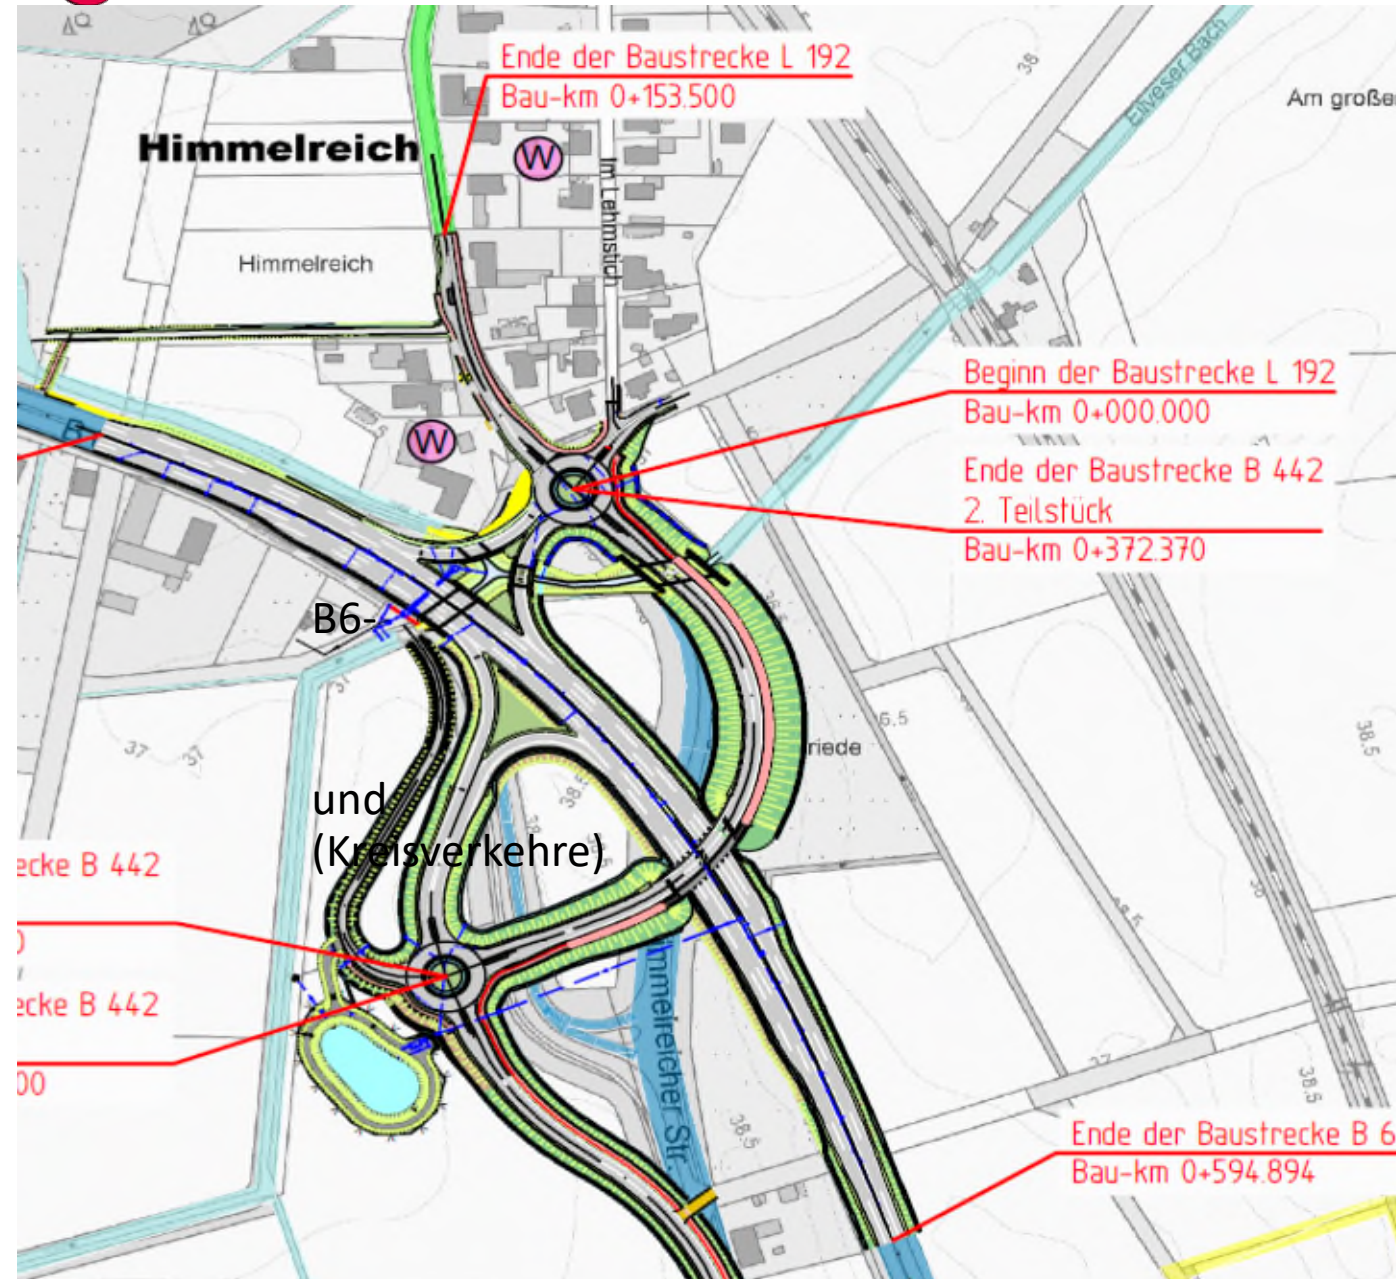

**vorgesehene Maßnahmen:**

Brückenneubau

Erneuerung der Durchlässe

regelkonformer Ausbau der Beschleunigungs- und Verzögerungsspuren

regelkonformer Ausbau des Verkehrsraums (Fahrspuren, Schutzeinrichtungen)

Ausbau der Knoten B6/B442  
B6/B442/L192



Region Hannover  
Der Regionspräsident  
- Team Baurecht und Fachaufsicht -  
Höltysstraße 17, 30171 Hannover  
Az: 63.01/B6/B442-11/11

---

Hannover, 14. Mai 2021

**PLANFESTSTELLUNGSBESCHLUSS**  
für  
den Umbau der Anschlussstelle Neustadt – Himmelreich (B6/B442)  
einschließlich Erneuerung der B442 - Überführung

**Vorhabenträgerin:**  
Niedersächsische Landesbehörde für Straßenbau und Verkehr  
Regionaler Geschäftsbereich Nienburg  
Bismarckstraße 39  
31582 Nienburg  
im Auftrag des Regionalen Geschäftsbereich Hannover

„Rechtskraft“ wird in 07/2021 erwartet



## „To do Liste“:

- Durchführung der „CEF-Maßnahmen“ (Zauneidechse)
- Abwicklung des erforderlichen Grunderwerbs
  
- Aufstellung der Ausführungsunterlagen Straßenbau
- Aufstellung Bauwerkentwürfe (Straßenbrücke und Durchlässe)
- Abstimmung der Verkehrsführungen während der Bauzeit/Bauabschnitte
  
- Bauvorbereitung + Ausschreibung
- Auftragserteilung und Baudurchführung
- Umsetzung der landschaftspflegerischen Ausführungsplanung






Umsiedlung „Zauneidechsen“ (CEF-Maßnahme) ab Herbst 2021



## „To do Liste“:

- Durchführung der „CEF-Maßnahmen“ (Zauneidechse)
- Abwicklung des erforderlichen Grunderwerbs
  
- Aufstellung der Ausführungsunterlagen Straßenbau
- Aufstellung Bauwerkentwürfe (Straßenbrücke und Durchlässe)
- Abstimmung der Verkehrsführungen während der Bauzeit/Bauabschnitte
  
- Bauvorbereitung + Ausschreibung
- Auftragserteilung und Baudurchführung
- Umsetzung der landschaftspflegerischen Ausführungsplanung



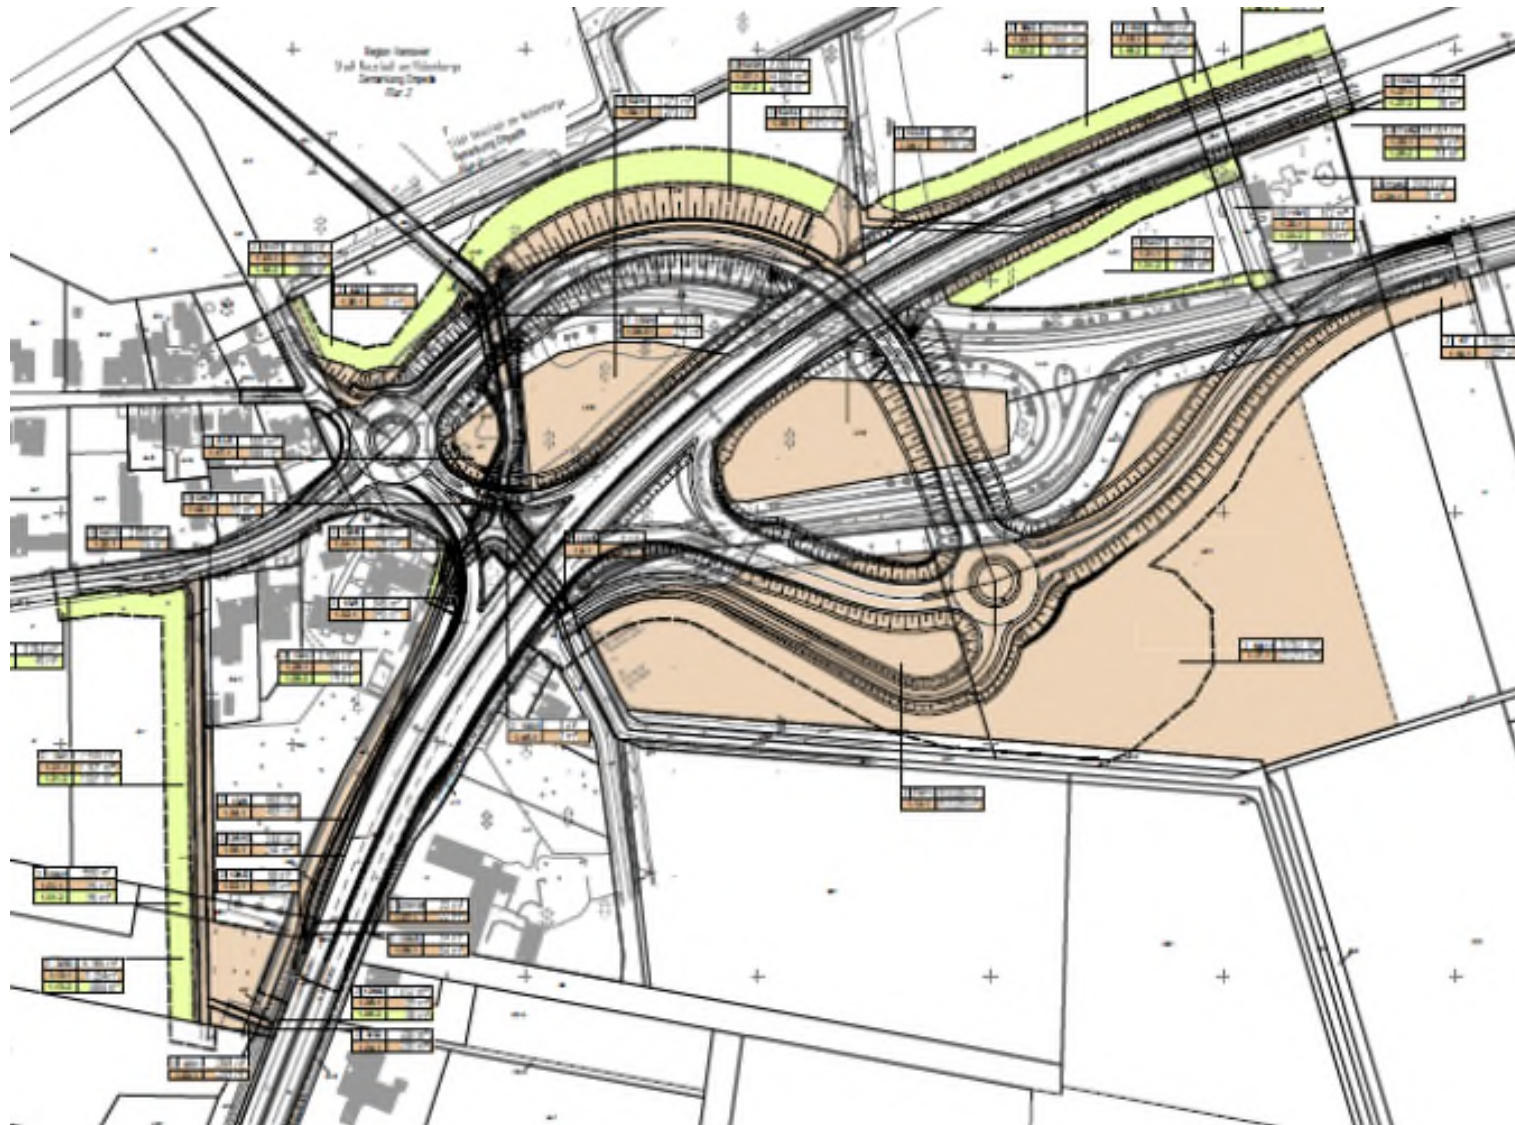






- **Baudurchführung ab Herbst 2022 vorgesehen**
- **Dauer ca. 3 Jahre**



***Vielen Dank für Ihre  
Aufmerksamkeit!***



Regionales Umleitungskonzept - Entwurf

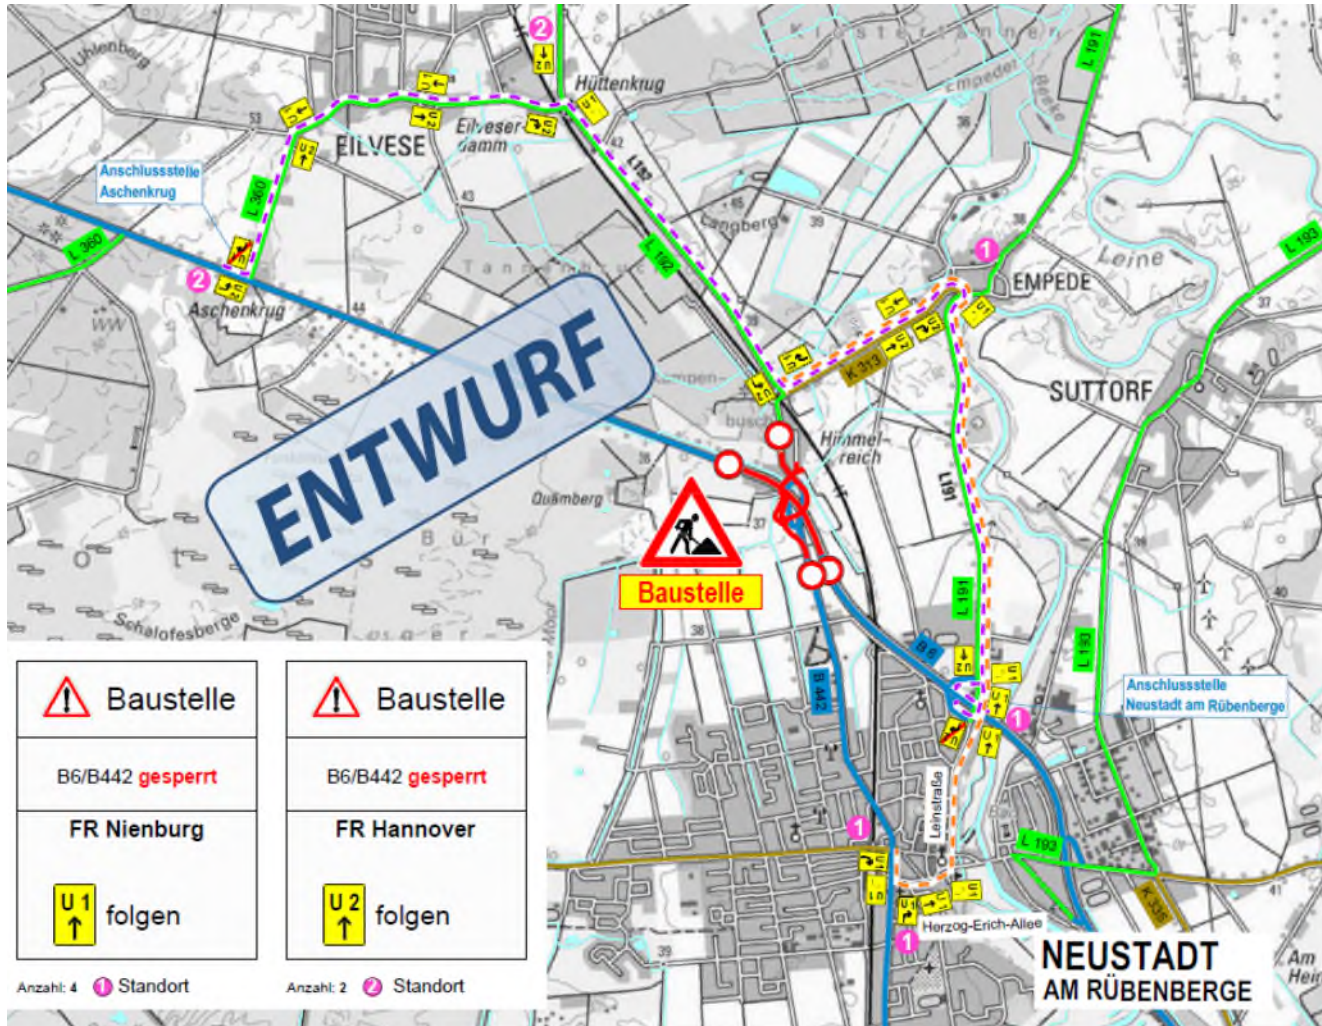


Abstimmen des regionales und überregionales Umleitungskonzept im Detail



Bauherr: **Stadt Neustadt a. Rbge. Der Bürgermeister**

Bauvorhaben: **Neubau Feuerwehr Dudensen - Außenanlagen als Projekt im Rahmen der Dorferneuerung "Mühlenfelder Land"**



Anpassung Gebäudeabstand zur Straße	26.05.2021	H.M.
Nachtrag 2. Fluchtweg für DG	11.05.2021	H.M.
Änderungsvermerk:	Datum:	bearbeitet:

Bezeichnung: **Plan 2: Entwurf Außenanlagen**

Maßstab: 1:200 (i.O.) | Datum: 10.05.2021 | bearbeitet: H.M.

Bauherr: **Stadt Neustadt a. Rbge. Der Bürgermeister Fachdienst Stadtplanung**

Theresenstraße 4  
31535 Neustadt a. Rbge  
Tel.: 05032 - 84 270  
akwiatkowski@neustadt-a-rbge.de

Planung:

**freiraumforum**  
schoelkopf


in Kooperation mit

**Stadtlandschaft**


Landschaftsarchitektur und Freiraummarketing  
Lister Meile 21 - 30161 Hannover  
Tel. (0511) 6004986  
schoelkopf@freiraumforum.de

Planungsgruppe für Architektur, Städtebau und Landschaftsplanung  
Lister Meile 21 - 30161 Hannover  
Tel. (0511) 14391 Fax. (0511) 15338  
Harald.Meyer@stadtlandschaft.de




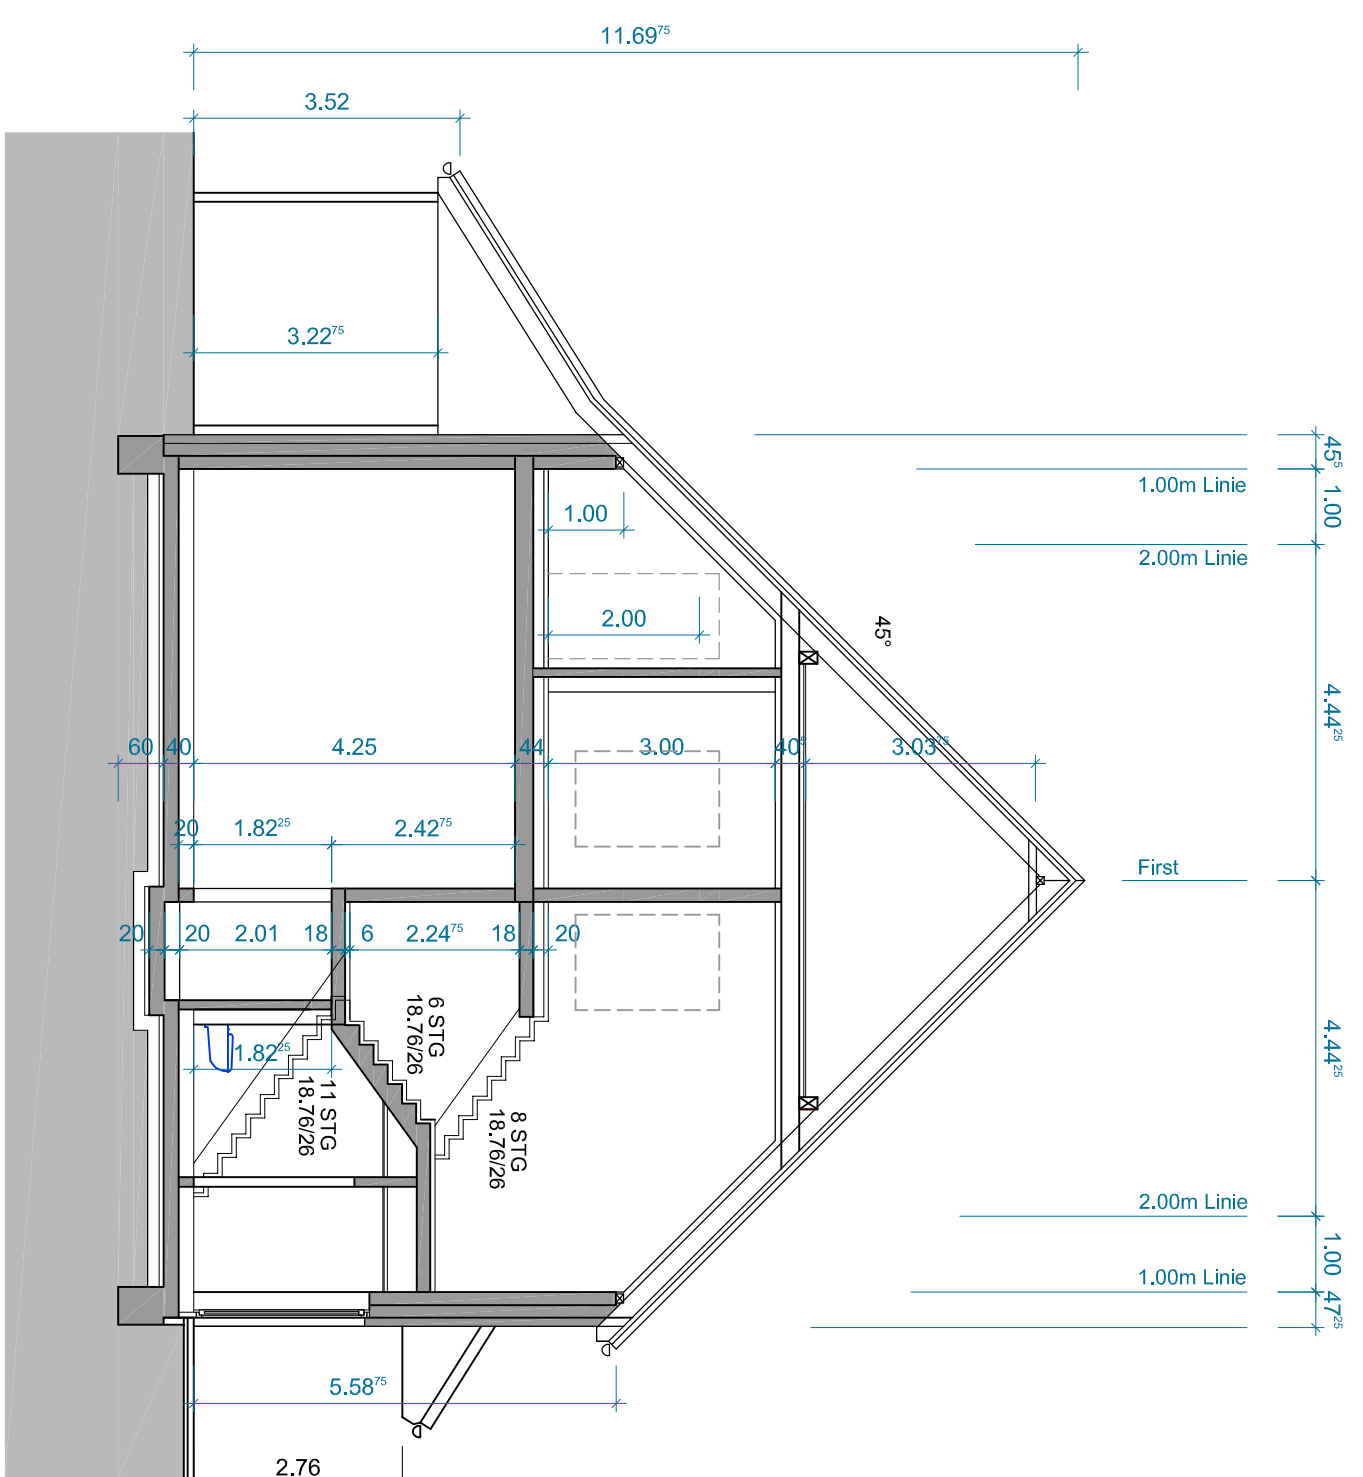


Schnitt A-A

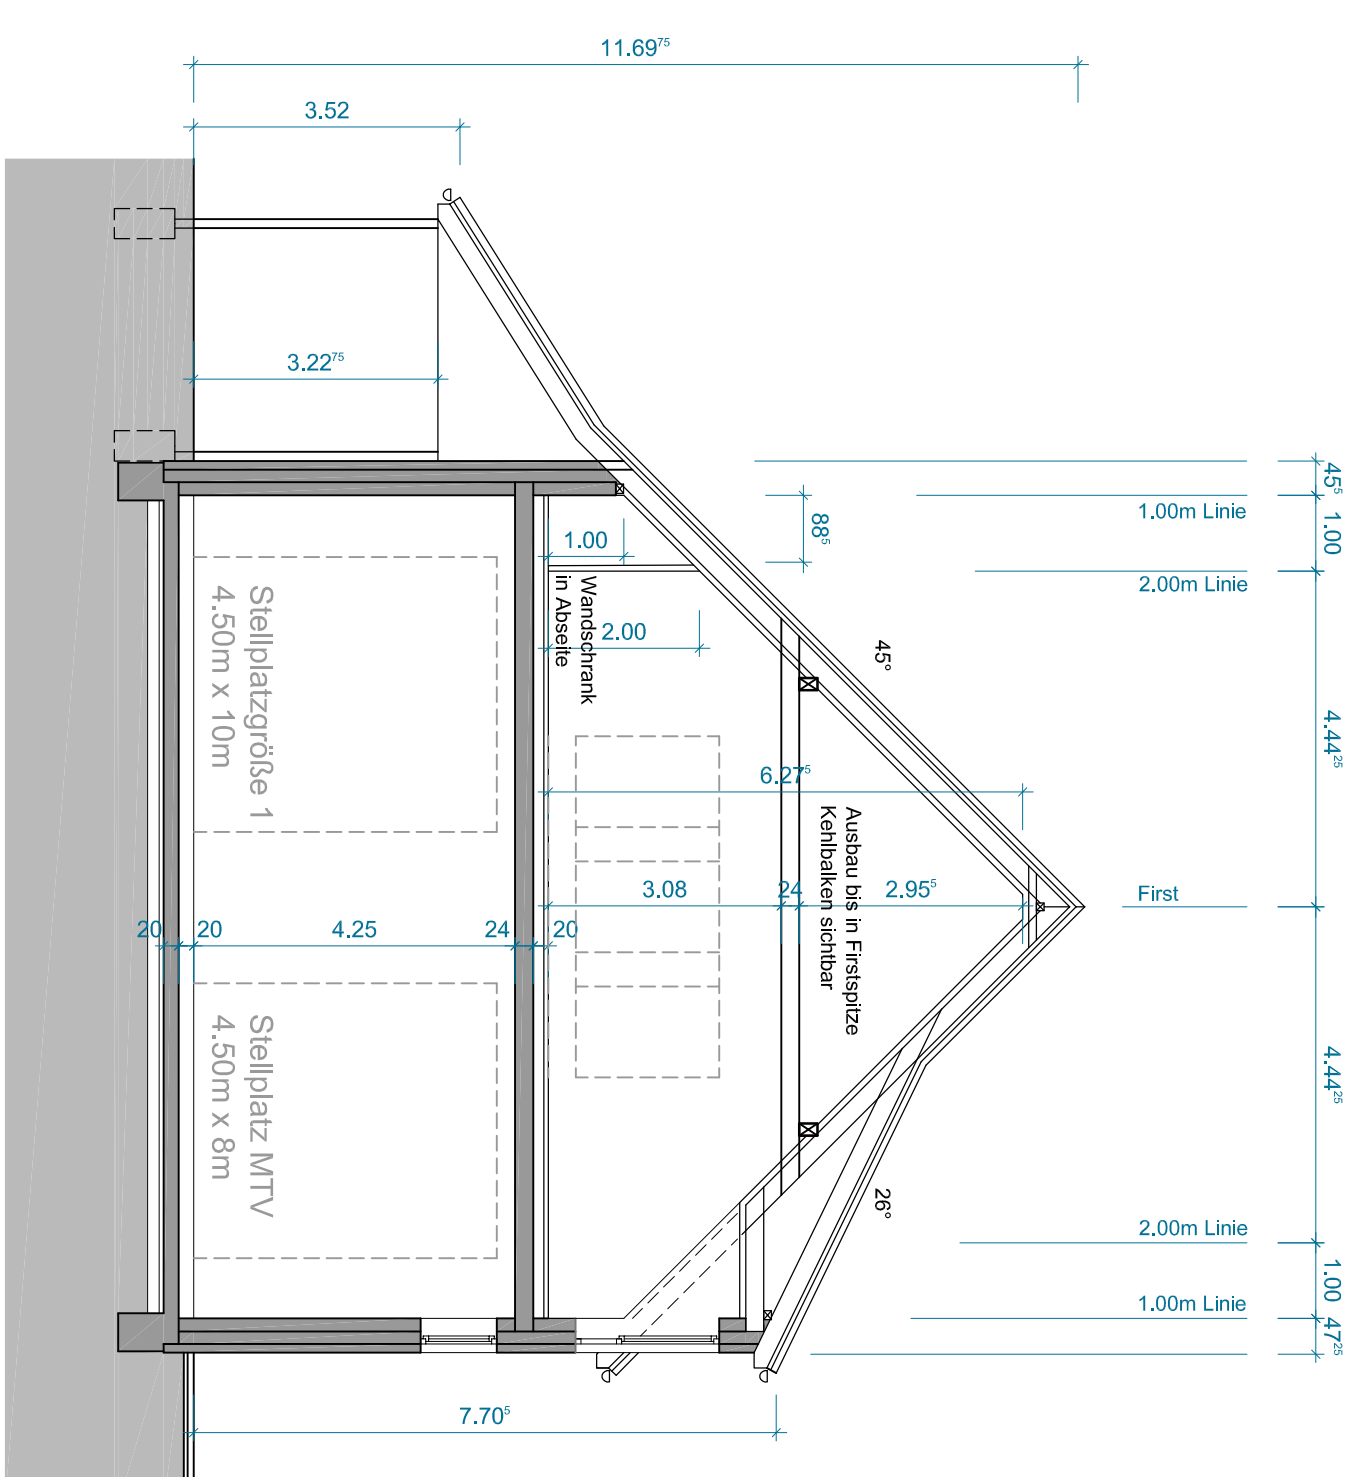

Schnitt B-B

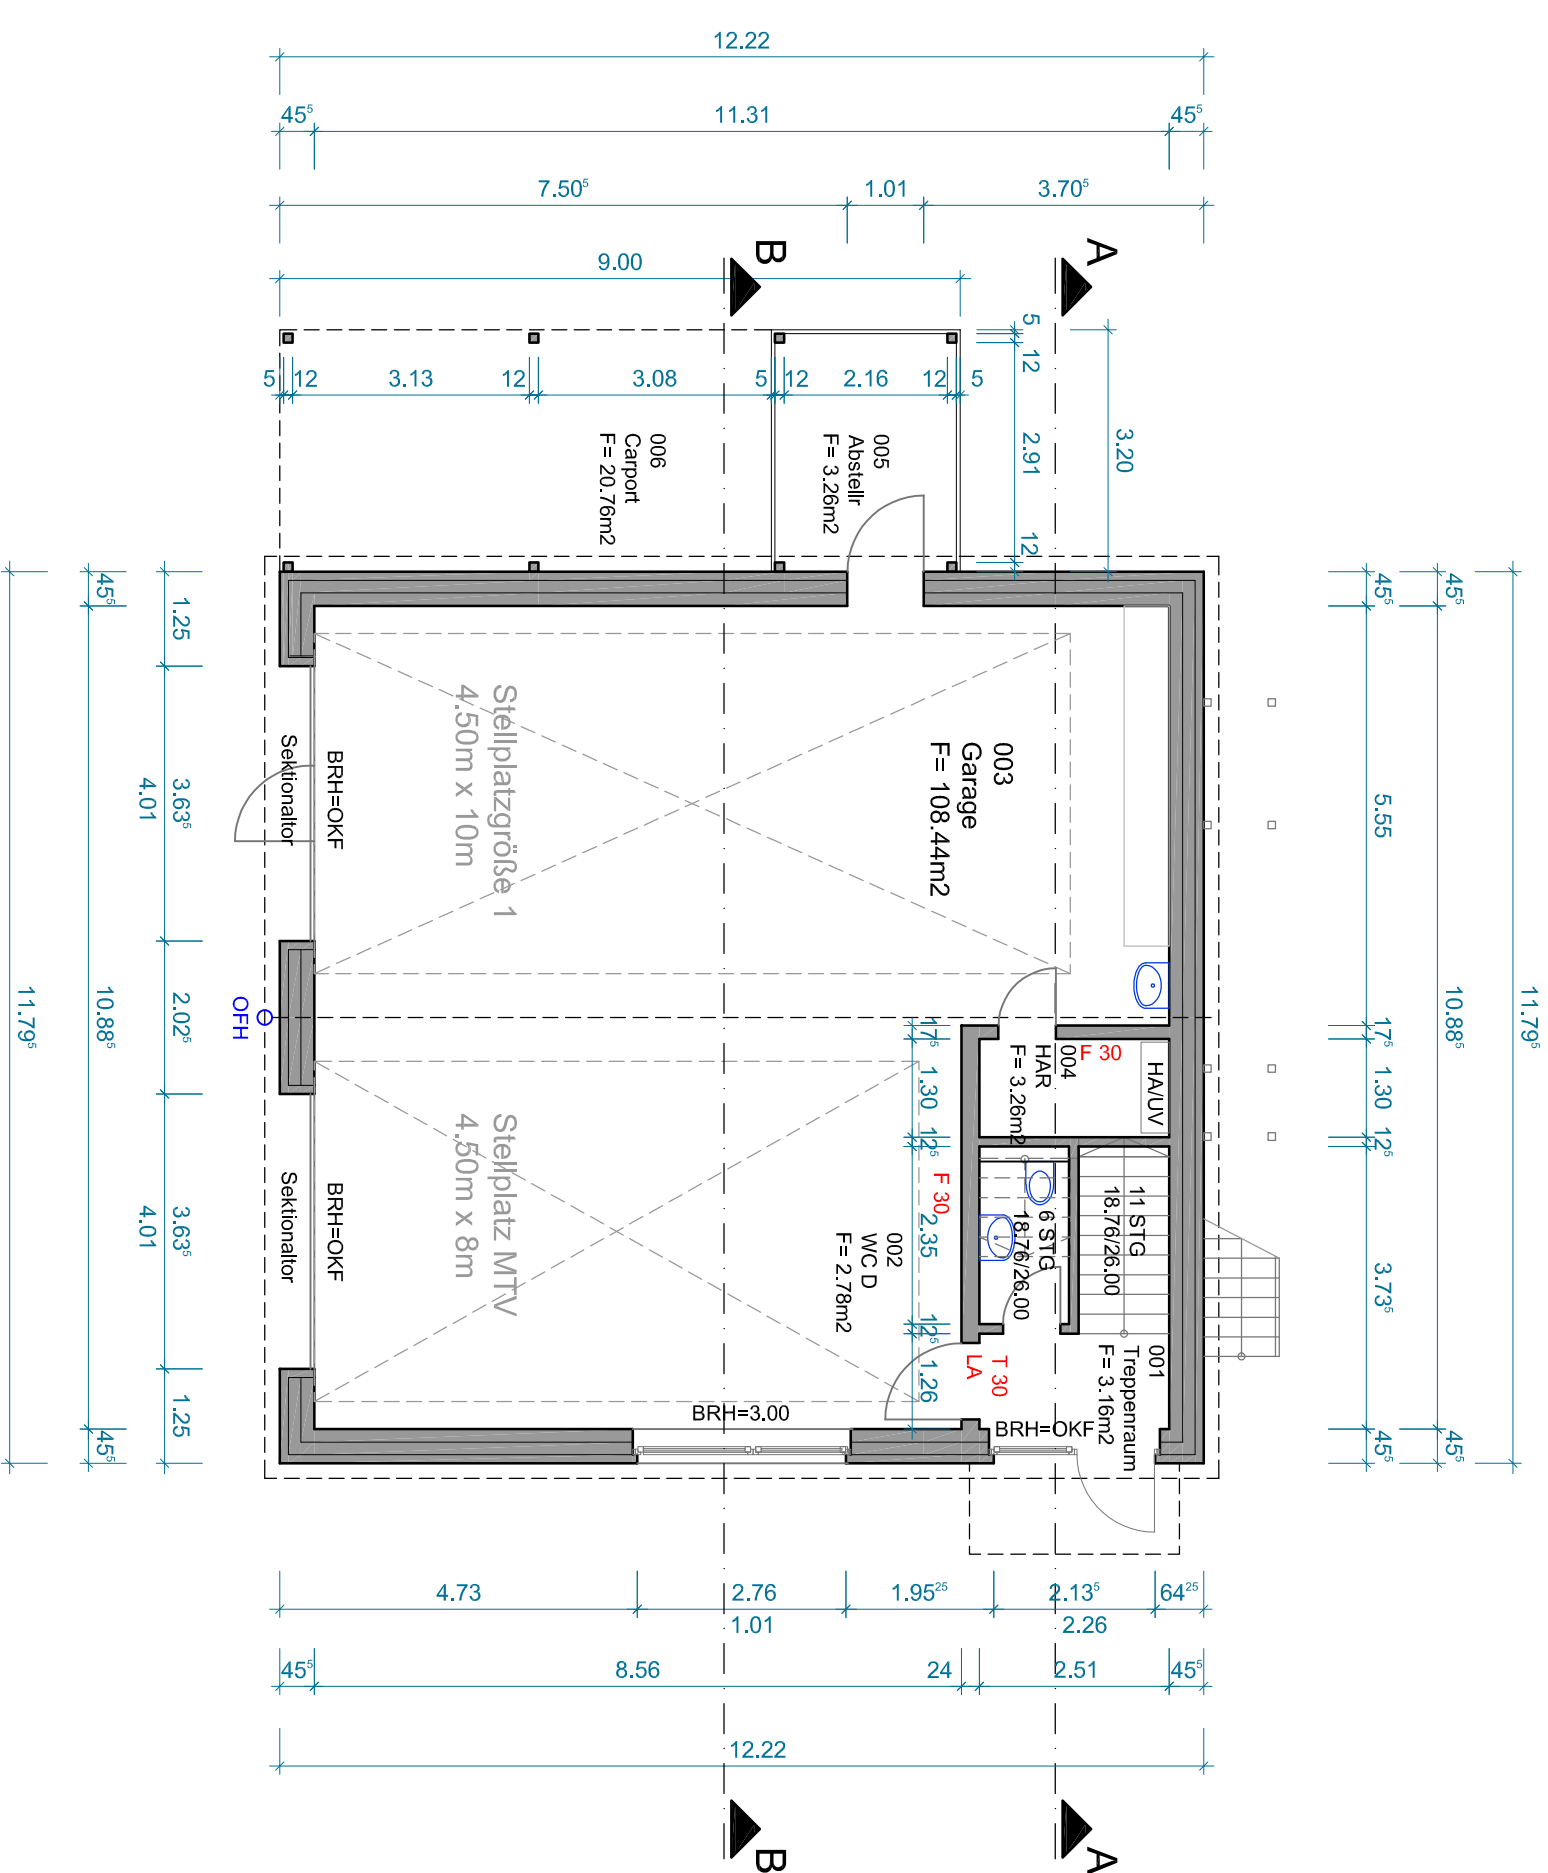

Erdgeschoss

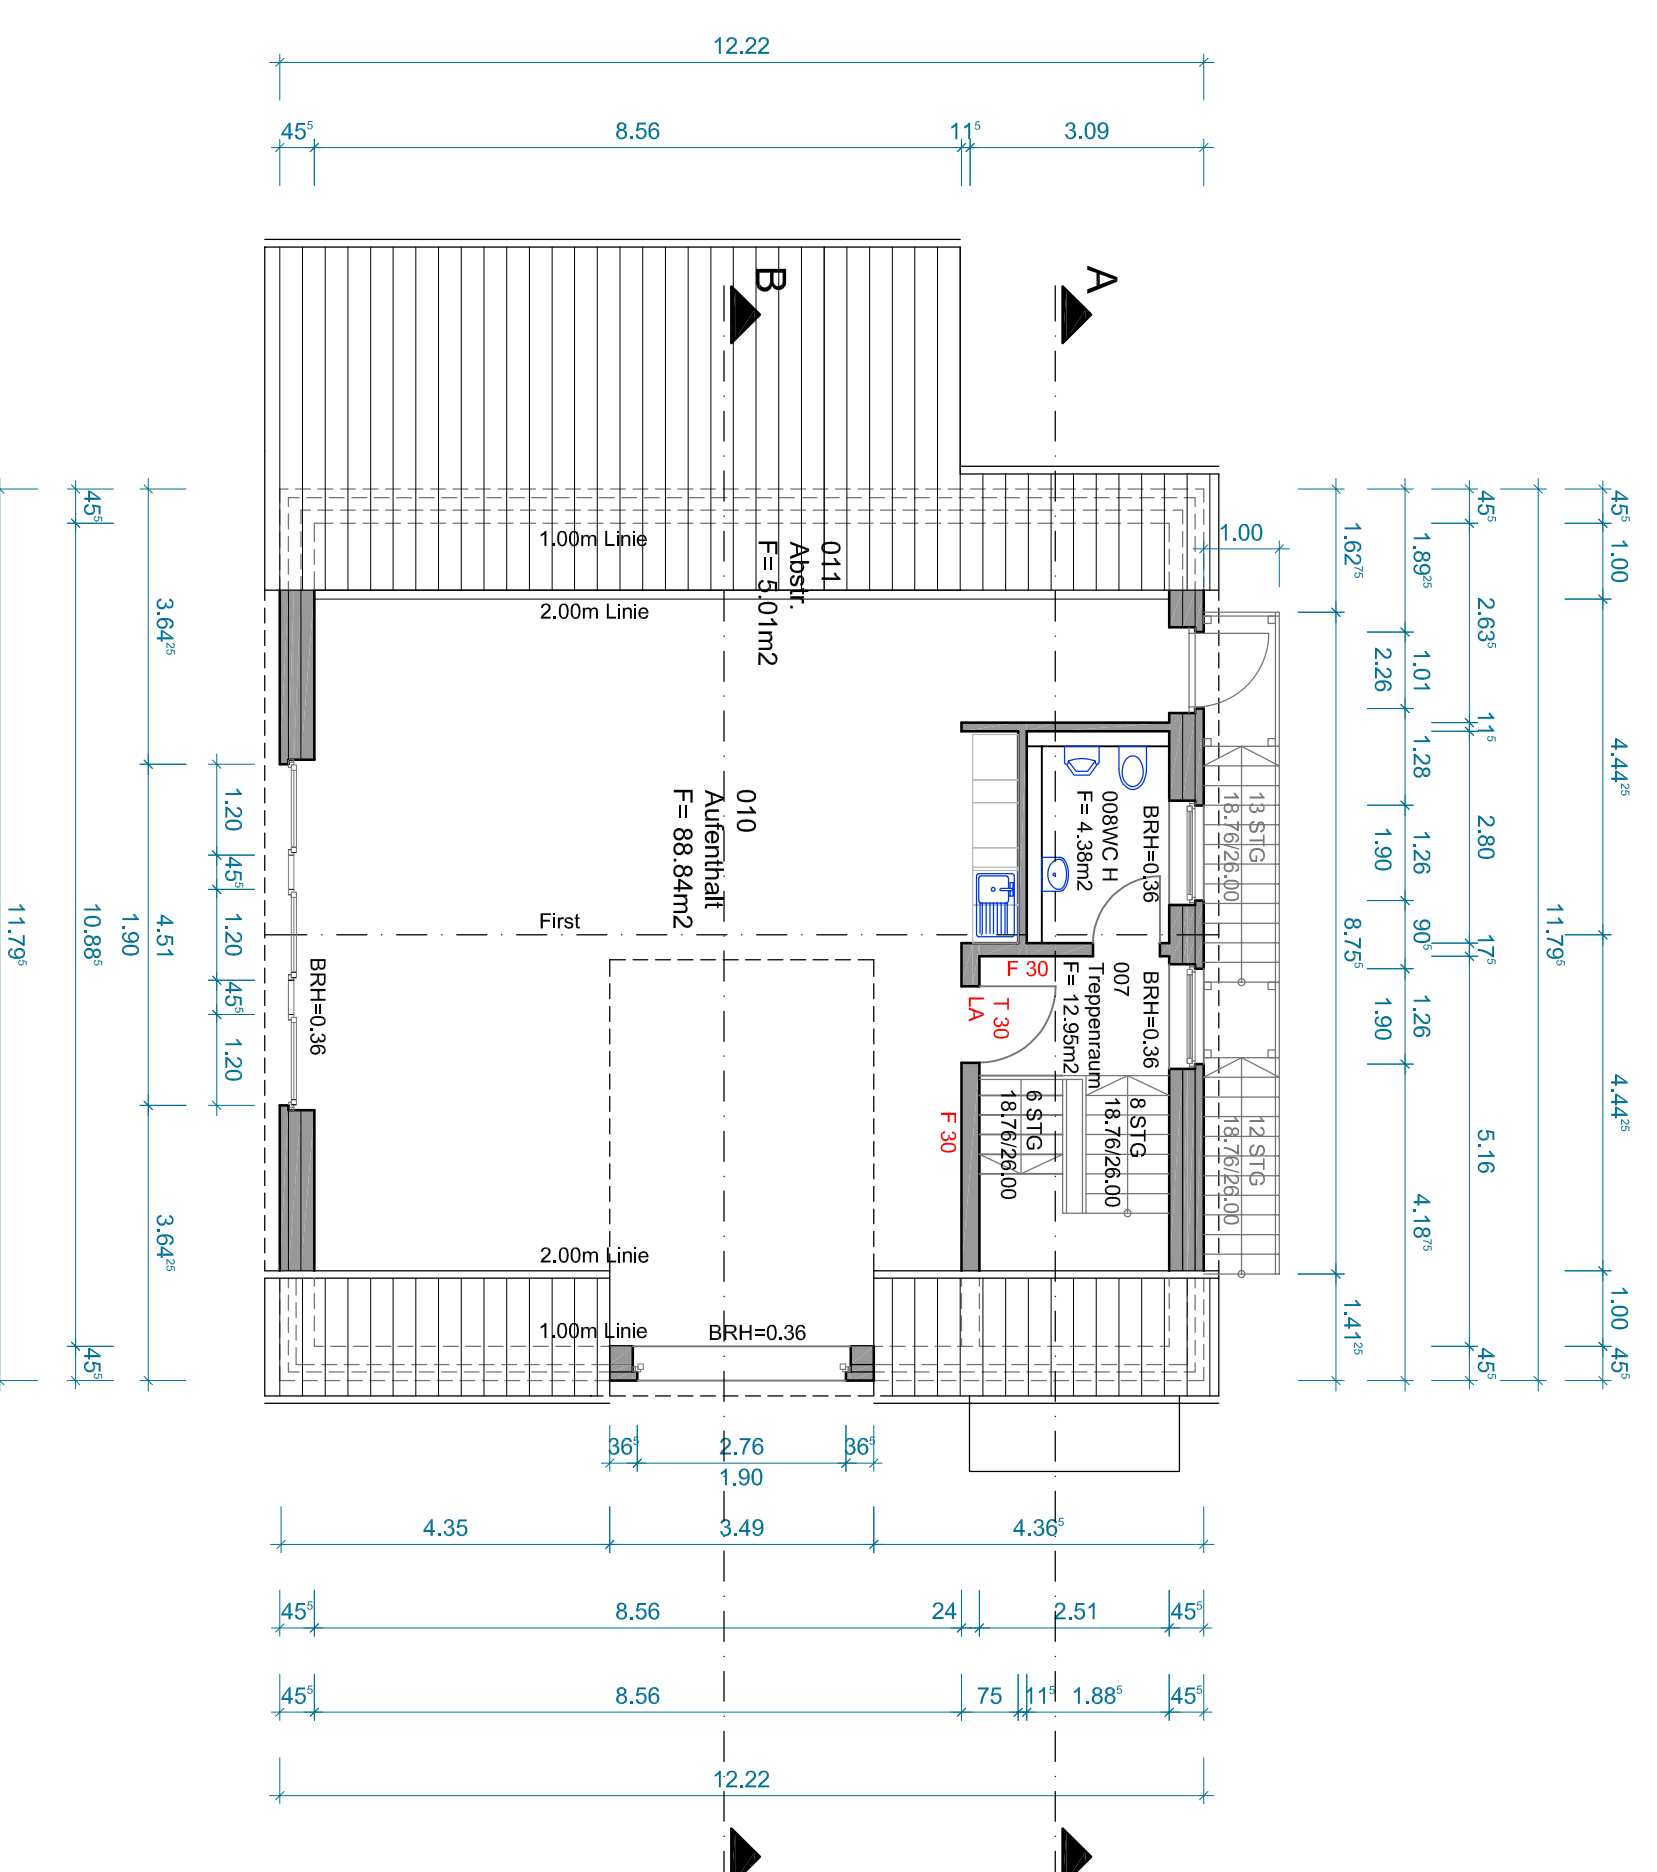

Dachgeschoss

Verteiler		Bauherr	Baunternehmer
Datum		Index	Änderungen
.16	VA	...	...

Vorabzug


Entwurf

abpp


PROJEKT	<b>Neubau Feuerwehrgaragehaus</b>		
	Dudenser Straße 43 31535 Neustadt a. Rode Dudensen	PLANNR./INDEX	abp_DUD_ENT_16
		GRSC_A1q_VA	
PLANNHALT	<b>Grundriss, Schnitte</b>	MASSSTAB	1 : 100
GEZEICHNET	FORMLAT	DATEINAME	DATUM
DR	DIN A1	abp_DUD_ENT_210413	10.05.2021




BAUHERR	<b>Stadt Neustadt am Rübenberge</b> Nienburger Straße 91, 31535 Neustadt		
ARCHITEKT	<b>messner abp architekten</b> Wunstorfer Str. 2, 31535 Neustadt Tel.: 05032 9815-0		
STATIK	<b>Hansjörg Radeloff</b> Burgsteller Weg 8, 31535 Neustadt OT Bordenau Tel.: 05032 2860		
FACHPLANUNG	<b>Ingenieurbüro Uwe Büselberg</b> Burgmannshof 4, 31562 Nienburg Tel.: 0521 922 5000		
H.S. ELT			

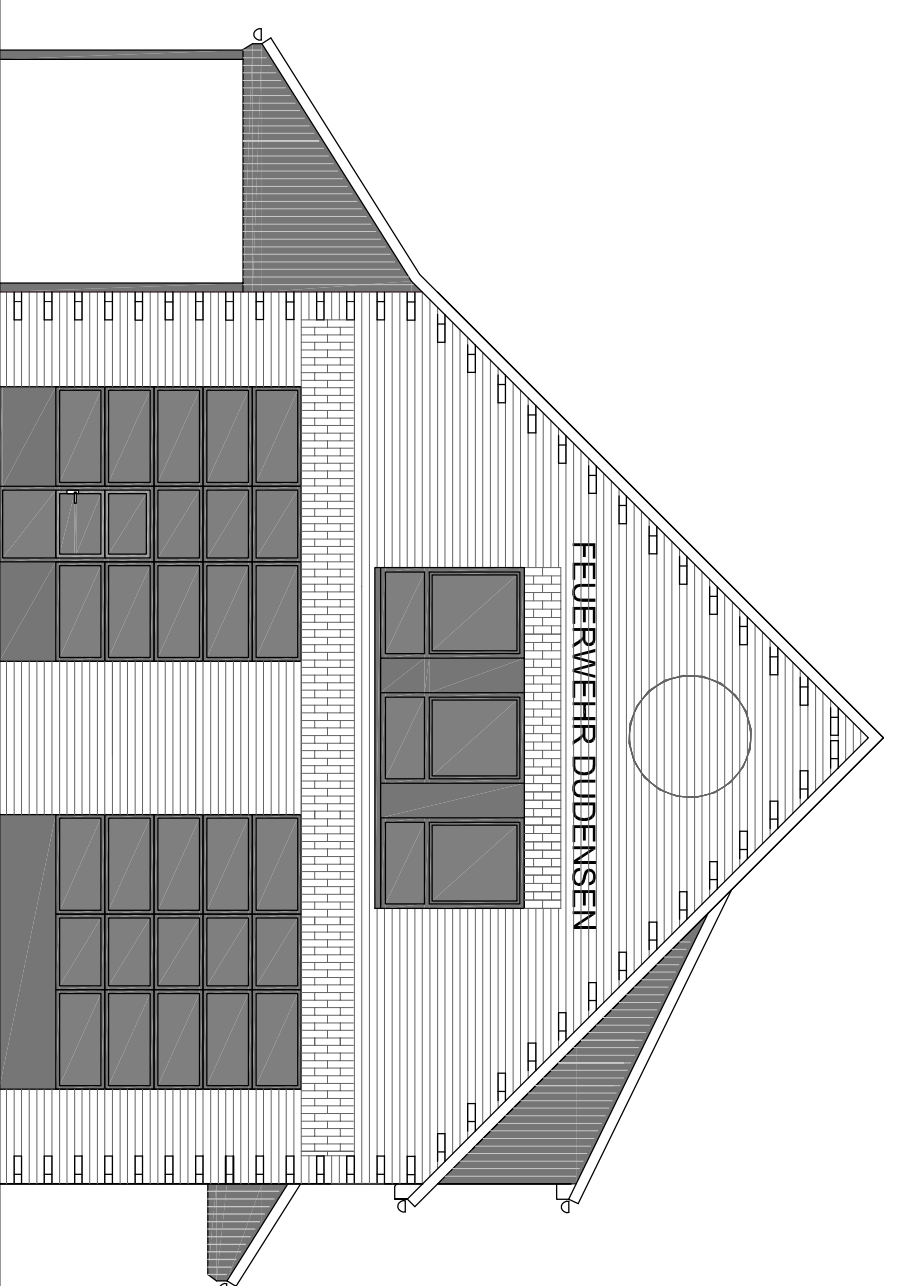


Ansicht Westen

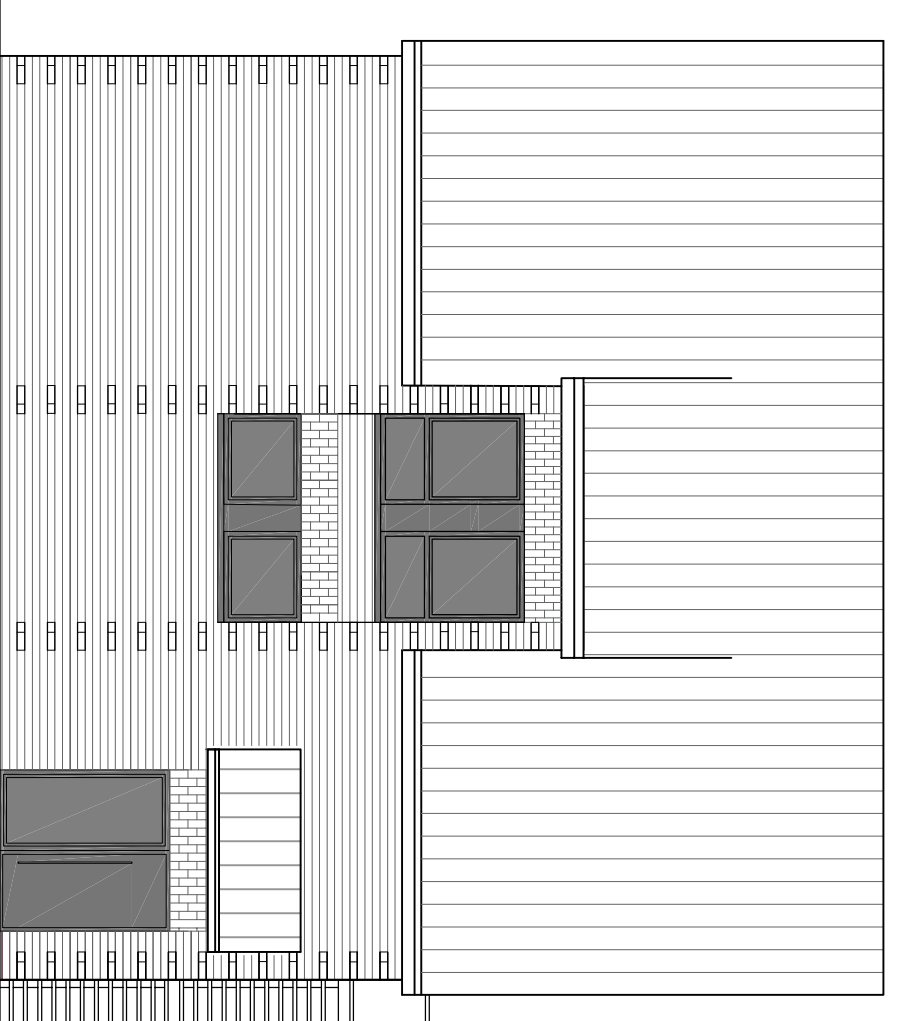

Ansicht Süden

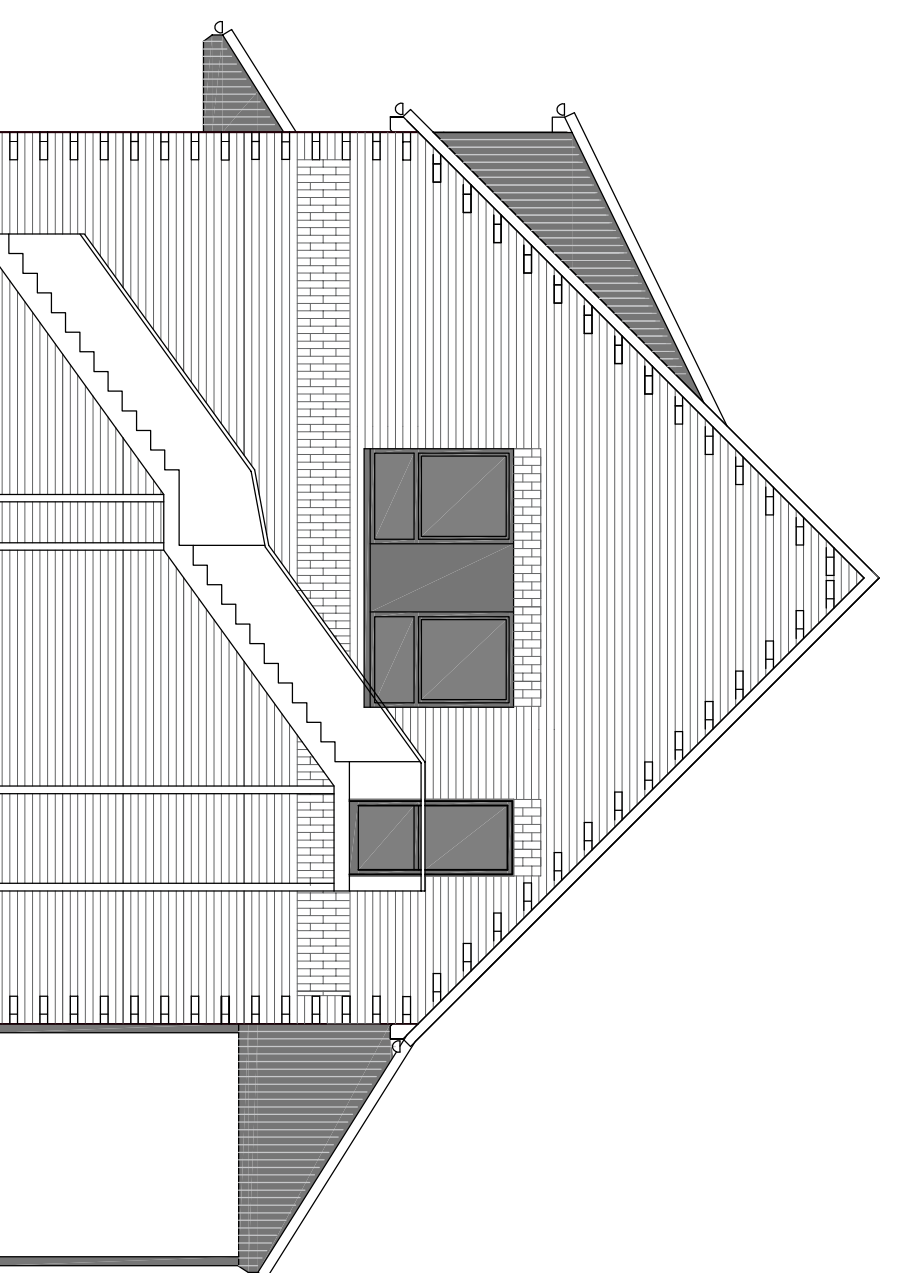

Ansicht Osten

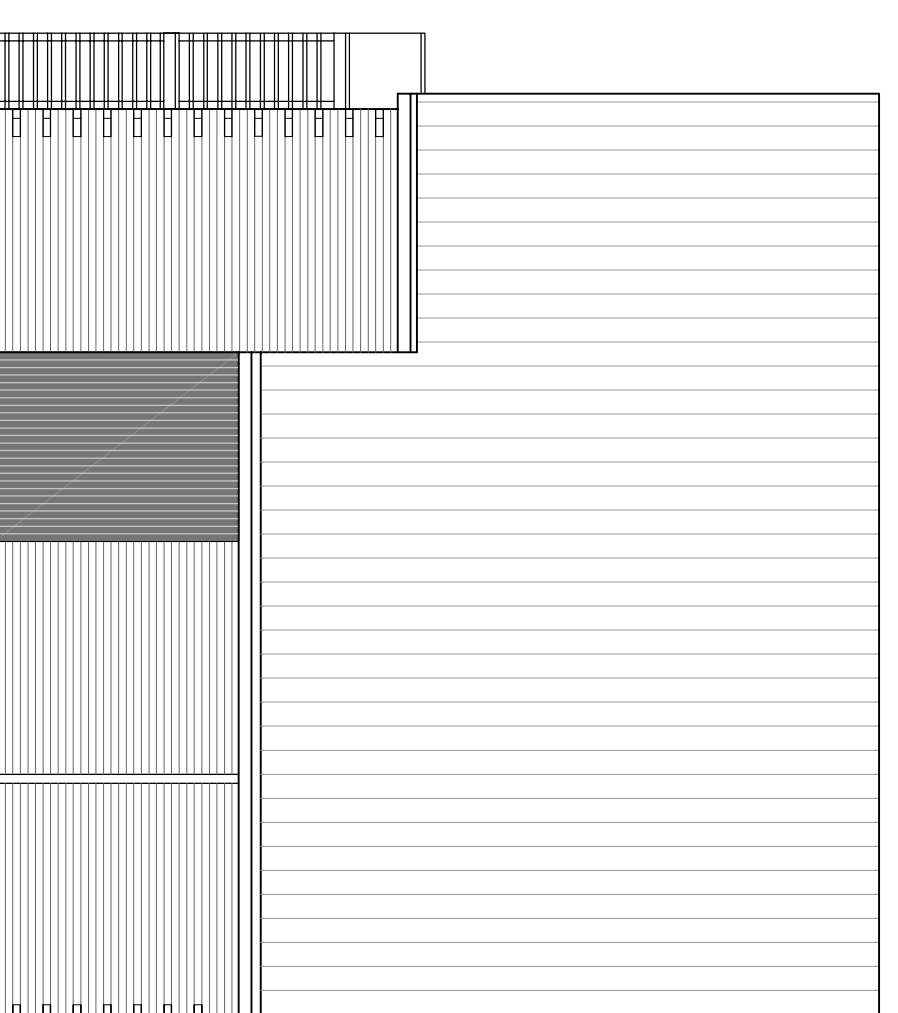

Ansicht Norden

Verteiler	
Bauherr	
Bauunternehmer	

Datum	Index	Änderungen
.16	VA	...

BRZabzug

Entwurf


abp

**PROJEKT** **Neubau Feuerwhegerätehaus**  
 Dudenser Straße 43  
 31535 Neustadt a. Rodeg.  
 Dudensen

**PLANNER / INDEX** **abp\_DUD\_ENT\_**  
**AN\_A1q\_VA**  
 PLANPHASE **ENT**

**PLANINHALT** **Ansichten** **MASSSTAB 1 : 100**

**GEZEICHNET** **DR** **FORMAT DIN A1** **DATENNAME** **abp\_DUD\_ENT\_210413** **DATUM** **10.05.2021**

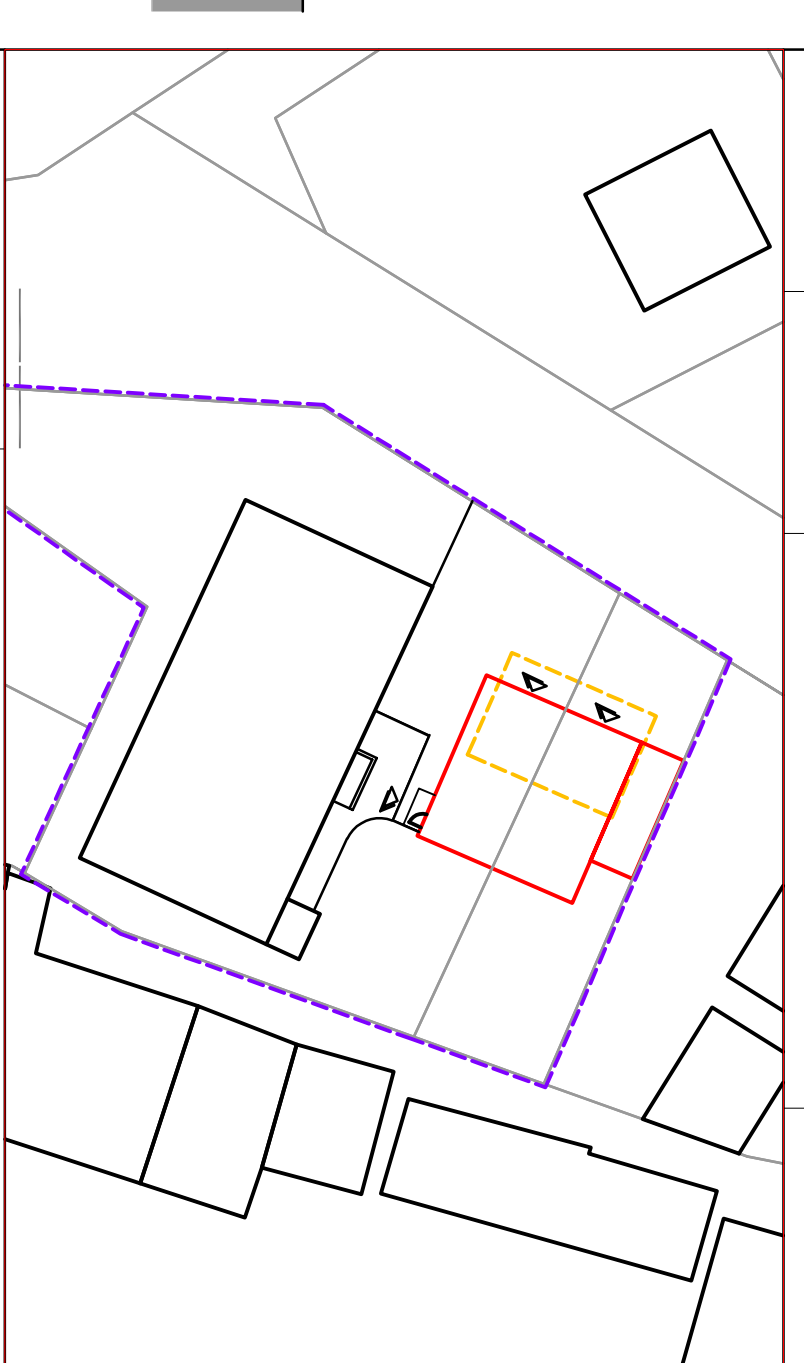

**BAUHERR** **Stadt Neustadt am Rübenberge**  
 Nebenburger Straße 91, 31535 Neustadt

**ARCHITEKT - ENTWERFER - WERKLEISTUNG** **messner abp architekten**  
 Wunstorfer Str. 2, 31535 Neustadt  
 Tel.: 05032 9815-0

**STATIK** **Hansjörg Radeloff**  
 Burgsteller Weg 8, 31535 Neustadt OT Bordenau  
 Tel.: 05032 2860

**FACHPLANUNG** **Ingenieurbüro Uwe Büselberg**  
 Burgmannshof 4, 31562 Nienburg.  
 H.S. ELT Tel.: 05021 922 5000