
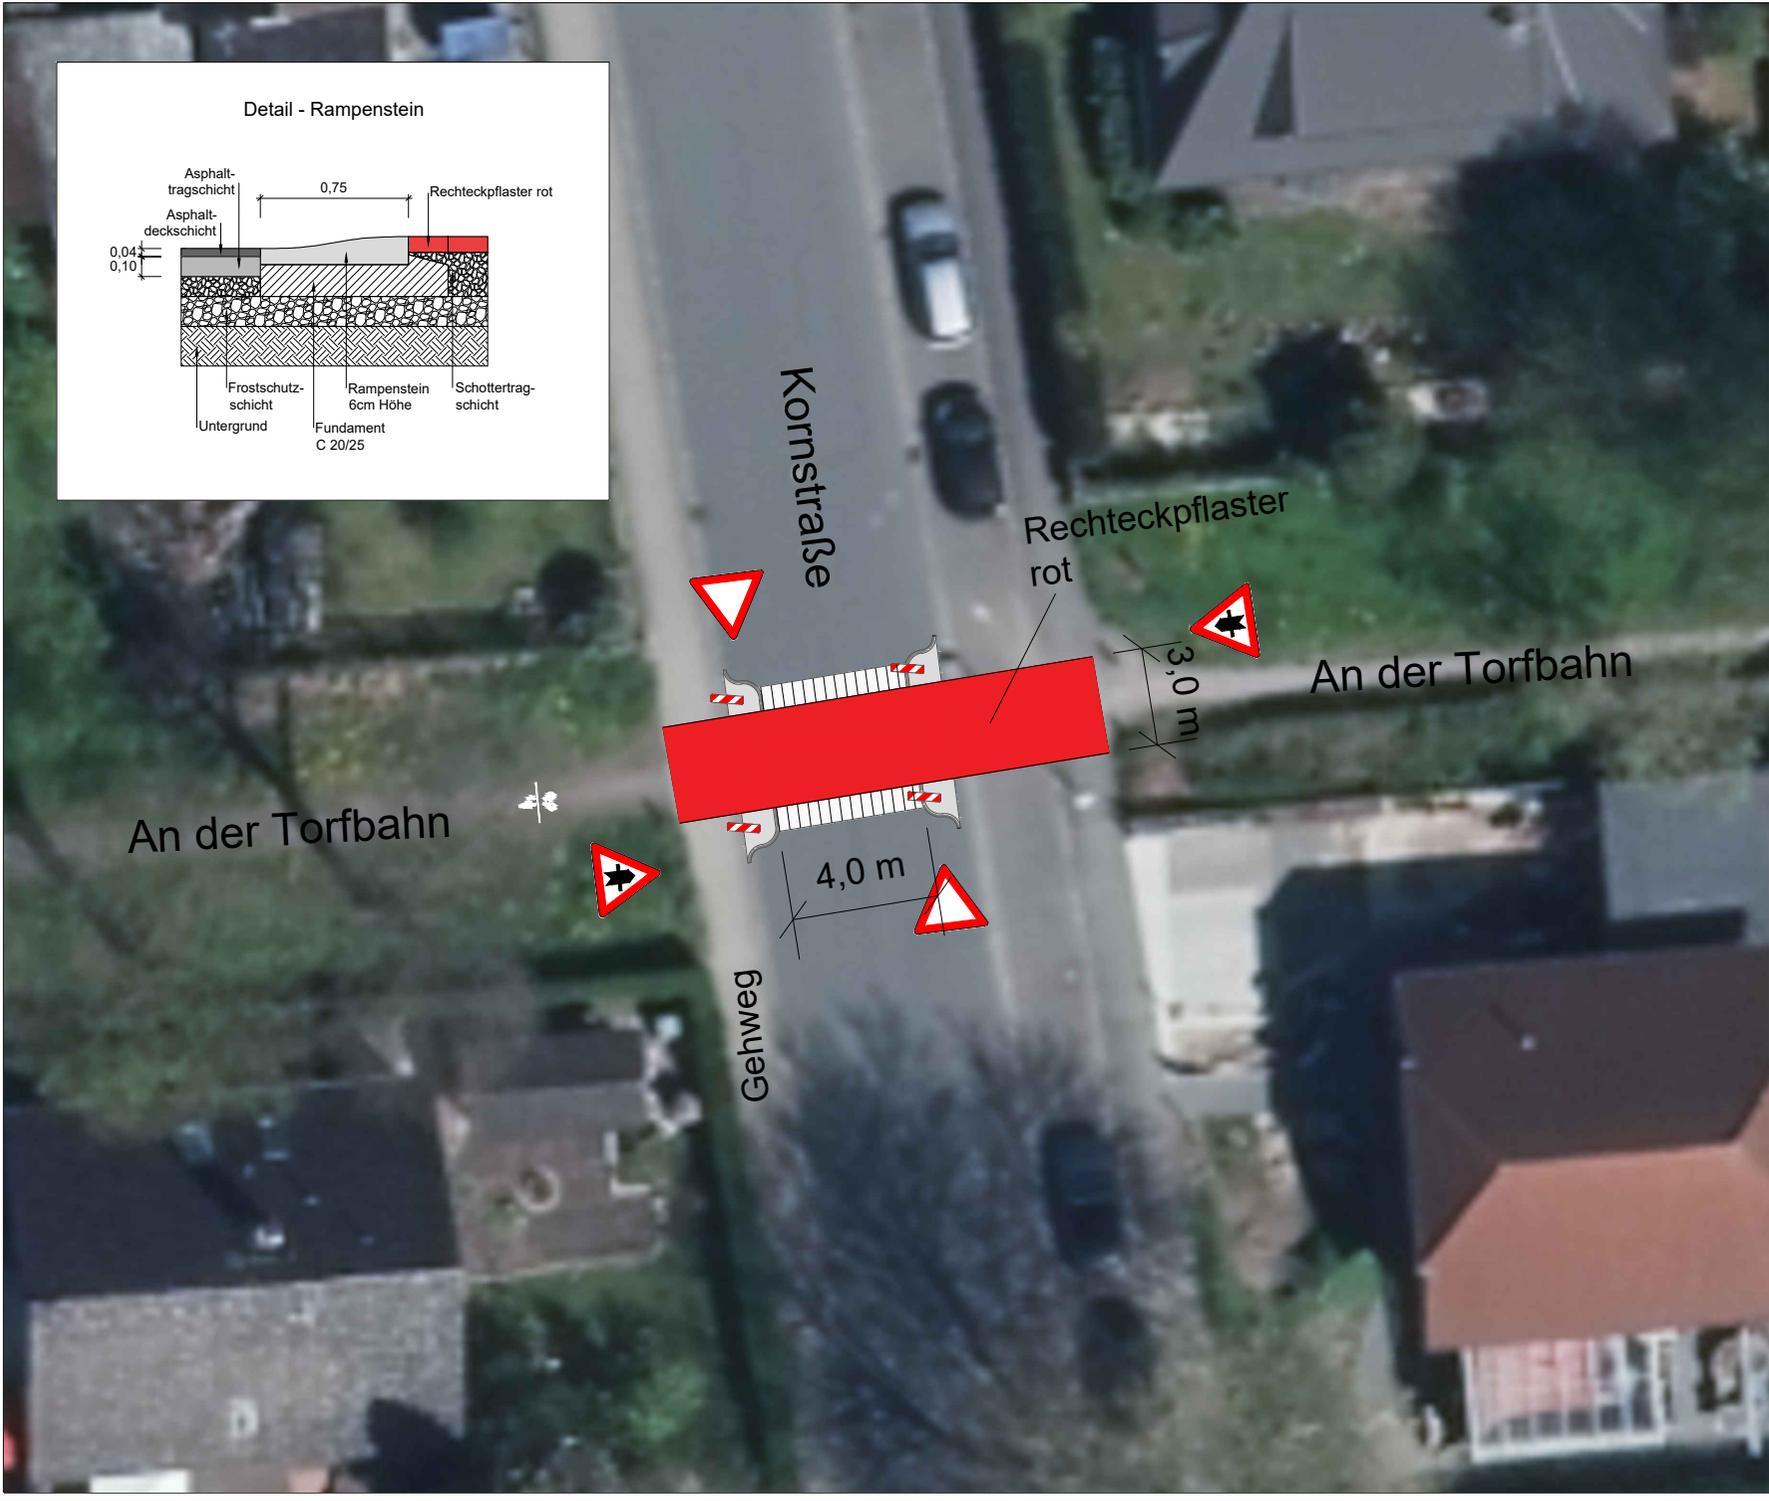


Detail - Rampenstein

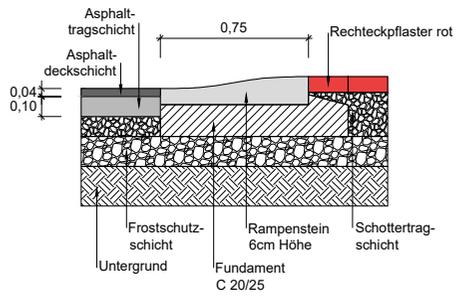

Auftraggeber		Stadt Neustadt am Rübenberge Fachdienst Tiefbau			
Projektbeschreibung		Überweg "An der Torfbahn - Kornstraße"			
Planbeschreibung		Lageplan			
gezeichnet ggg/...	geprüft ...	Blattgröße A4	Projektnummer ...	Plandatum 24.11.2021	Anlage-Nr. 2
in Auftrag ...		Bearbeitet von ...		Anzahl Blätter ...	