
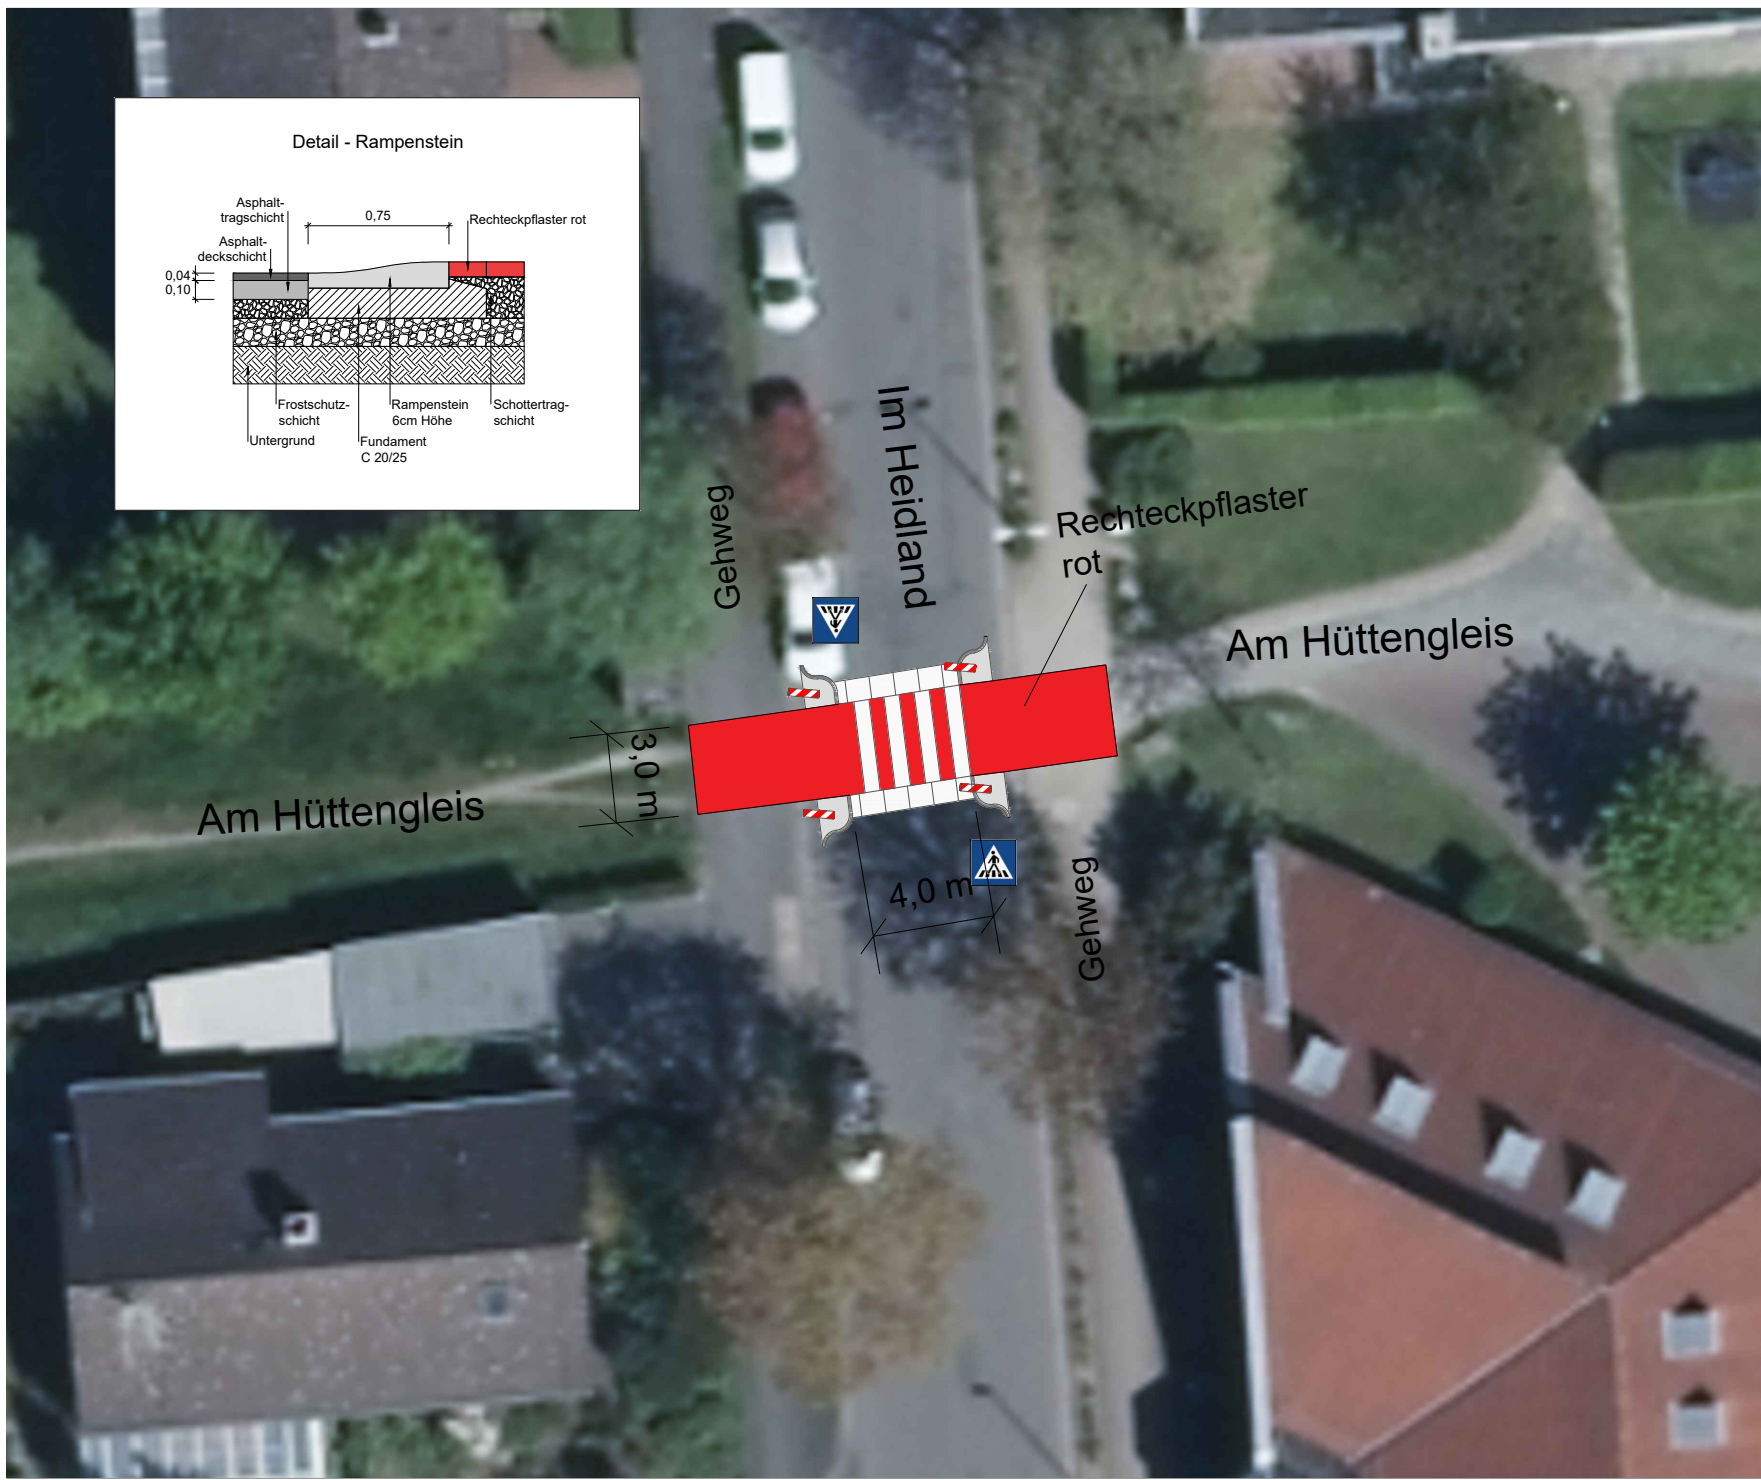


Detail - Rampenstein

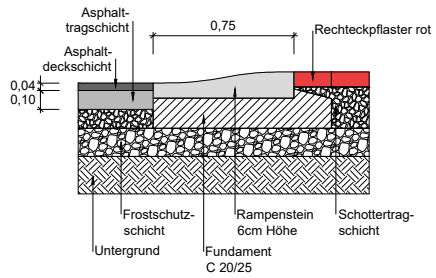

Auftraggeber		Stadt Neustadt am Rübenberge Fachdienst Tiefbau			
Projektbeschreibung		Überweg "Am Hüttengleis - Im Heidland"			
Planbeschreibung		Lageplan			
Zeichner	Bezeichnet	Geprüft	Projektskizze	Periode	Arbeits-Nr.
gms	gms	gms	*	24.11.2021	4
aufgestellt		Bearbeitet am		aufgestellt	
		2021 November 2. Tag			