
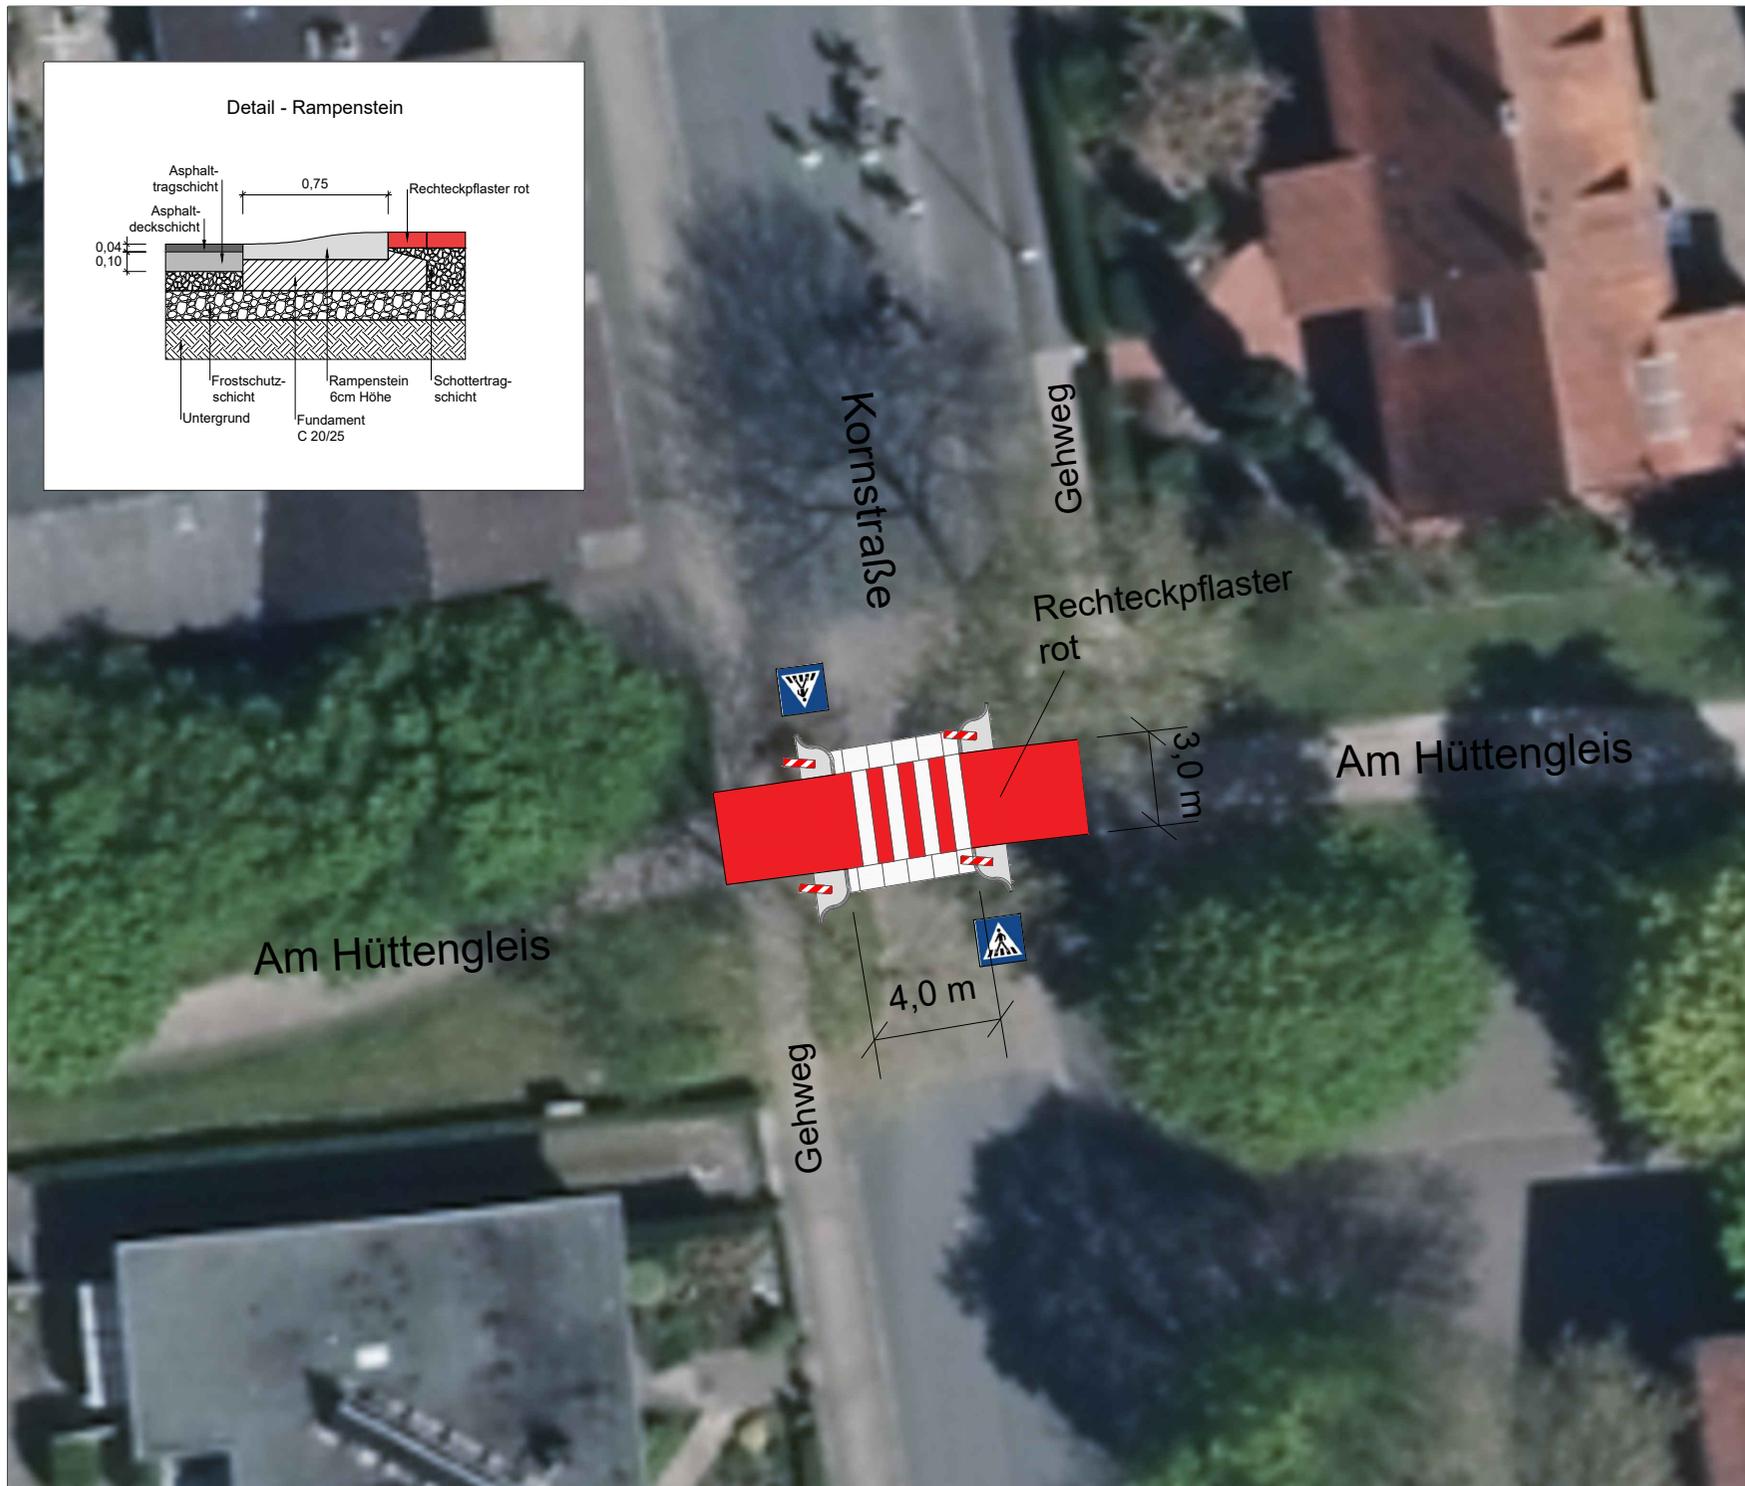


Detail - Rampenstein

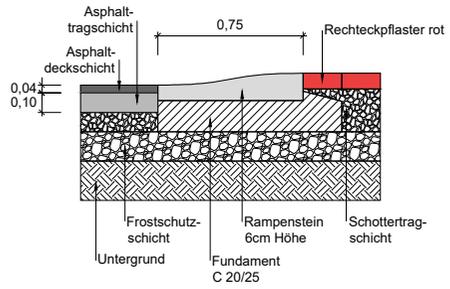

Auftraggeber		Stadt Neustadt am Rübenberge Fachdienst Tiefbau			
Projektbeschreibung		Überweg "Am Hüttengleis - Kornstraße"			
Planbeschreibung		Lageplan			
Blatttitel	Blattgröße	Plannummer	Plandatum	Blattseite	Blatt Nr.
Überweg	A 4	*	24.11.2021		5
Aufgezeichnet		Stadt Neustadt am Rübenberge Tiefbauamt 39126 Neustadt a. Rübe www.stadt.rn.nied.sachsen.de		Aufgestellt	