


Anlage 2

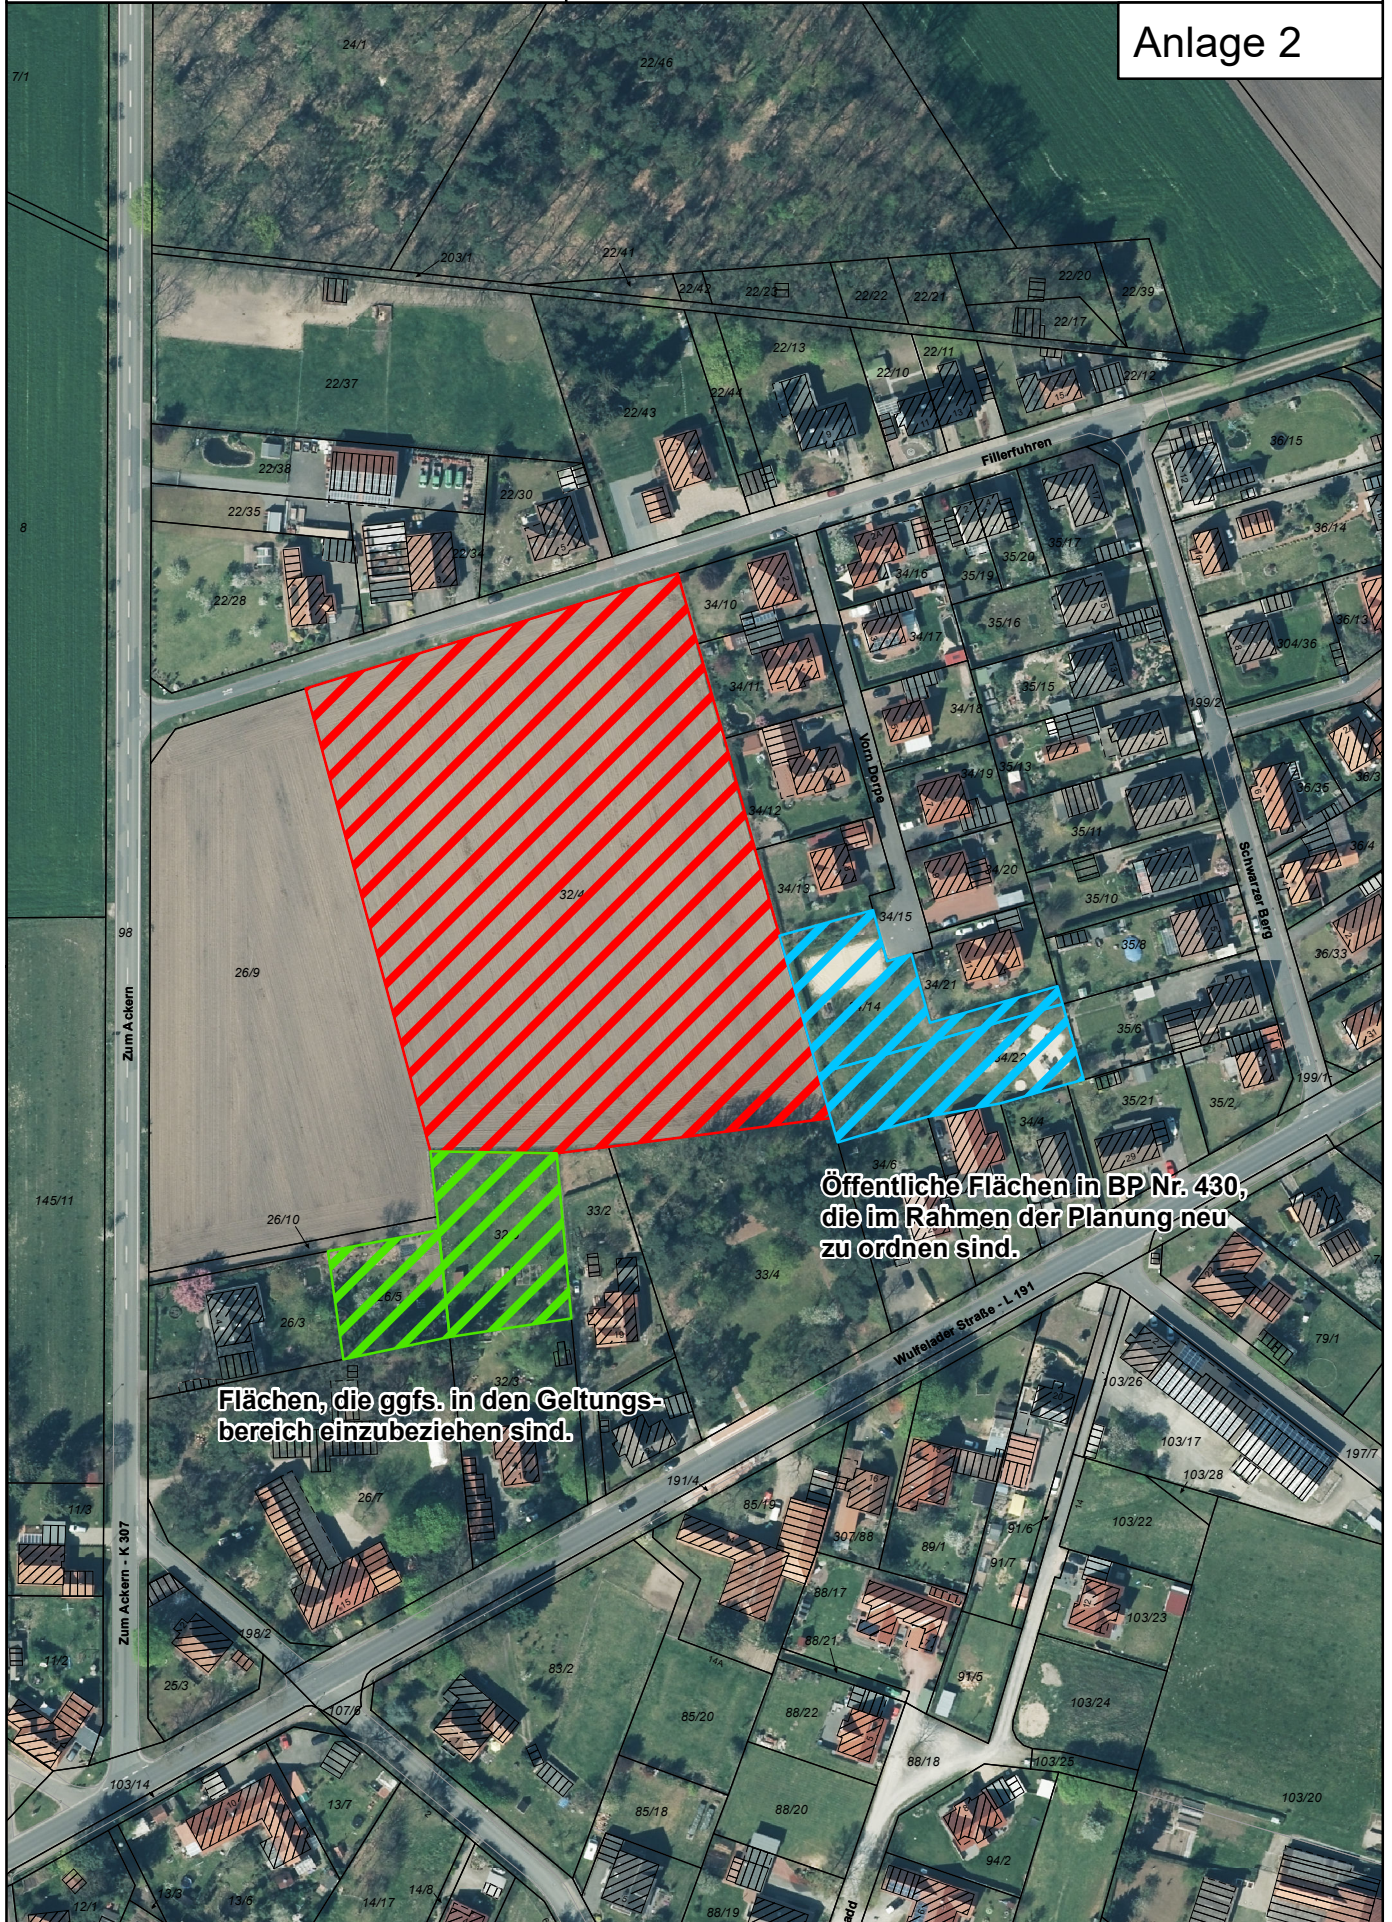

Öffentliche Flächen in BP Nr. 430,  
die im Rahmen der Planung neu  
zu ordnen sind.

Flächen, die ggfs. in den Geltungs-  
bereich einzubeziehen sind.