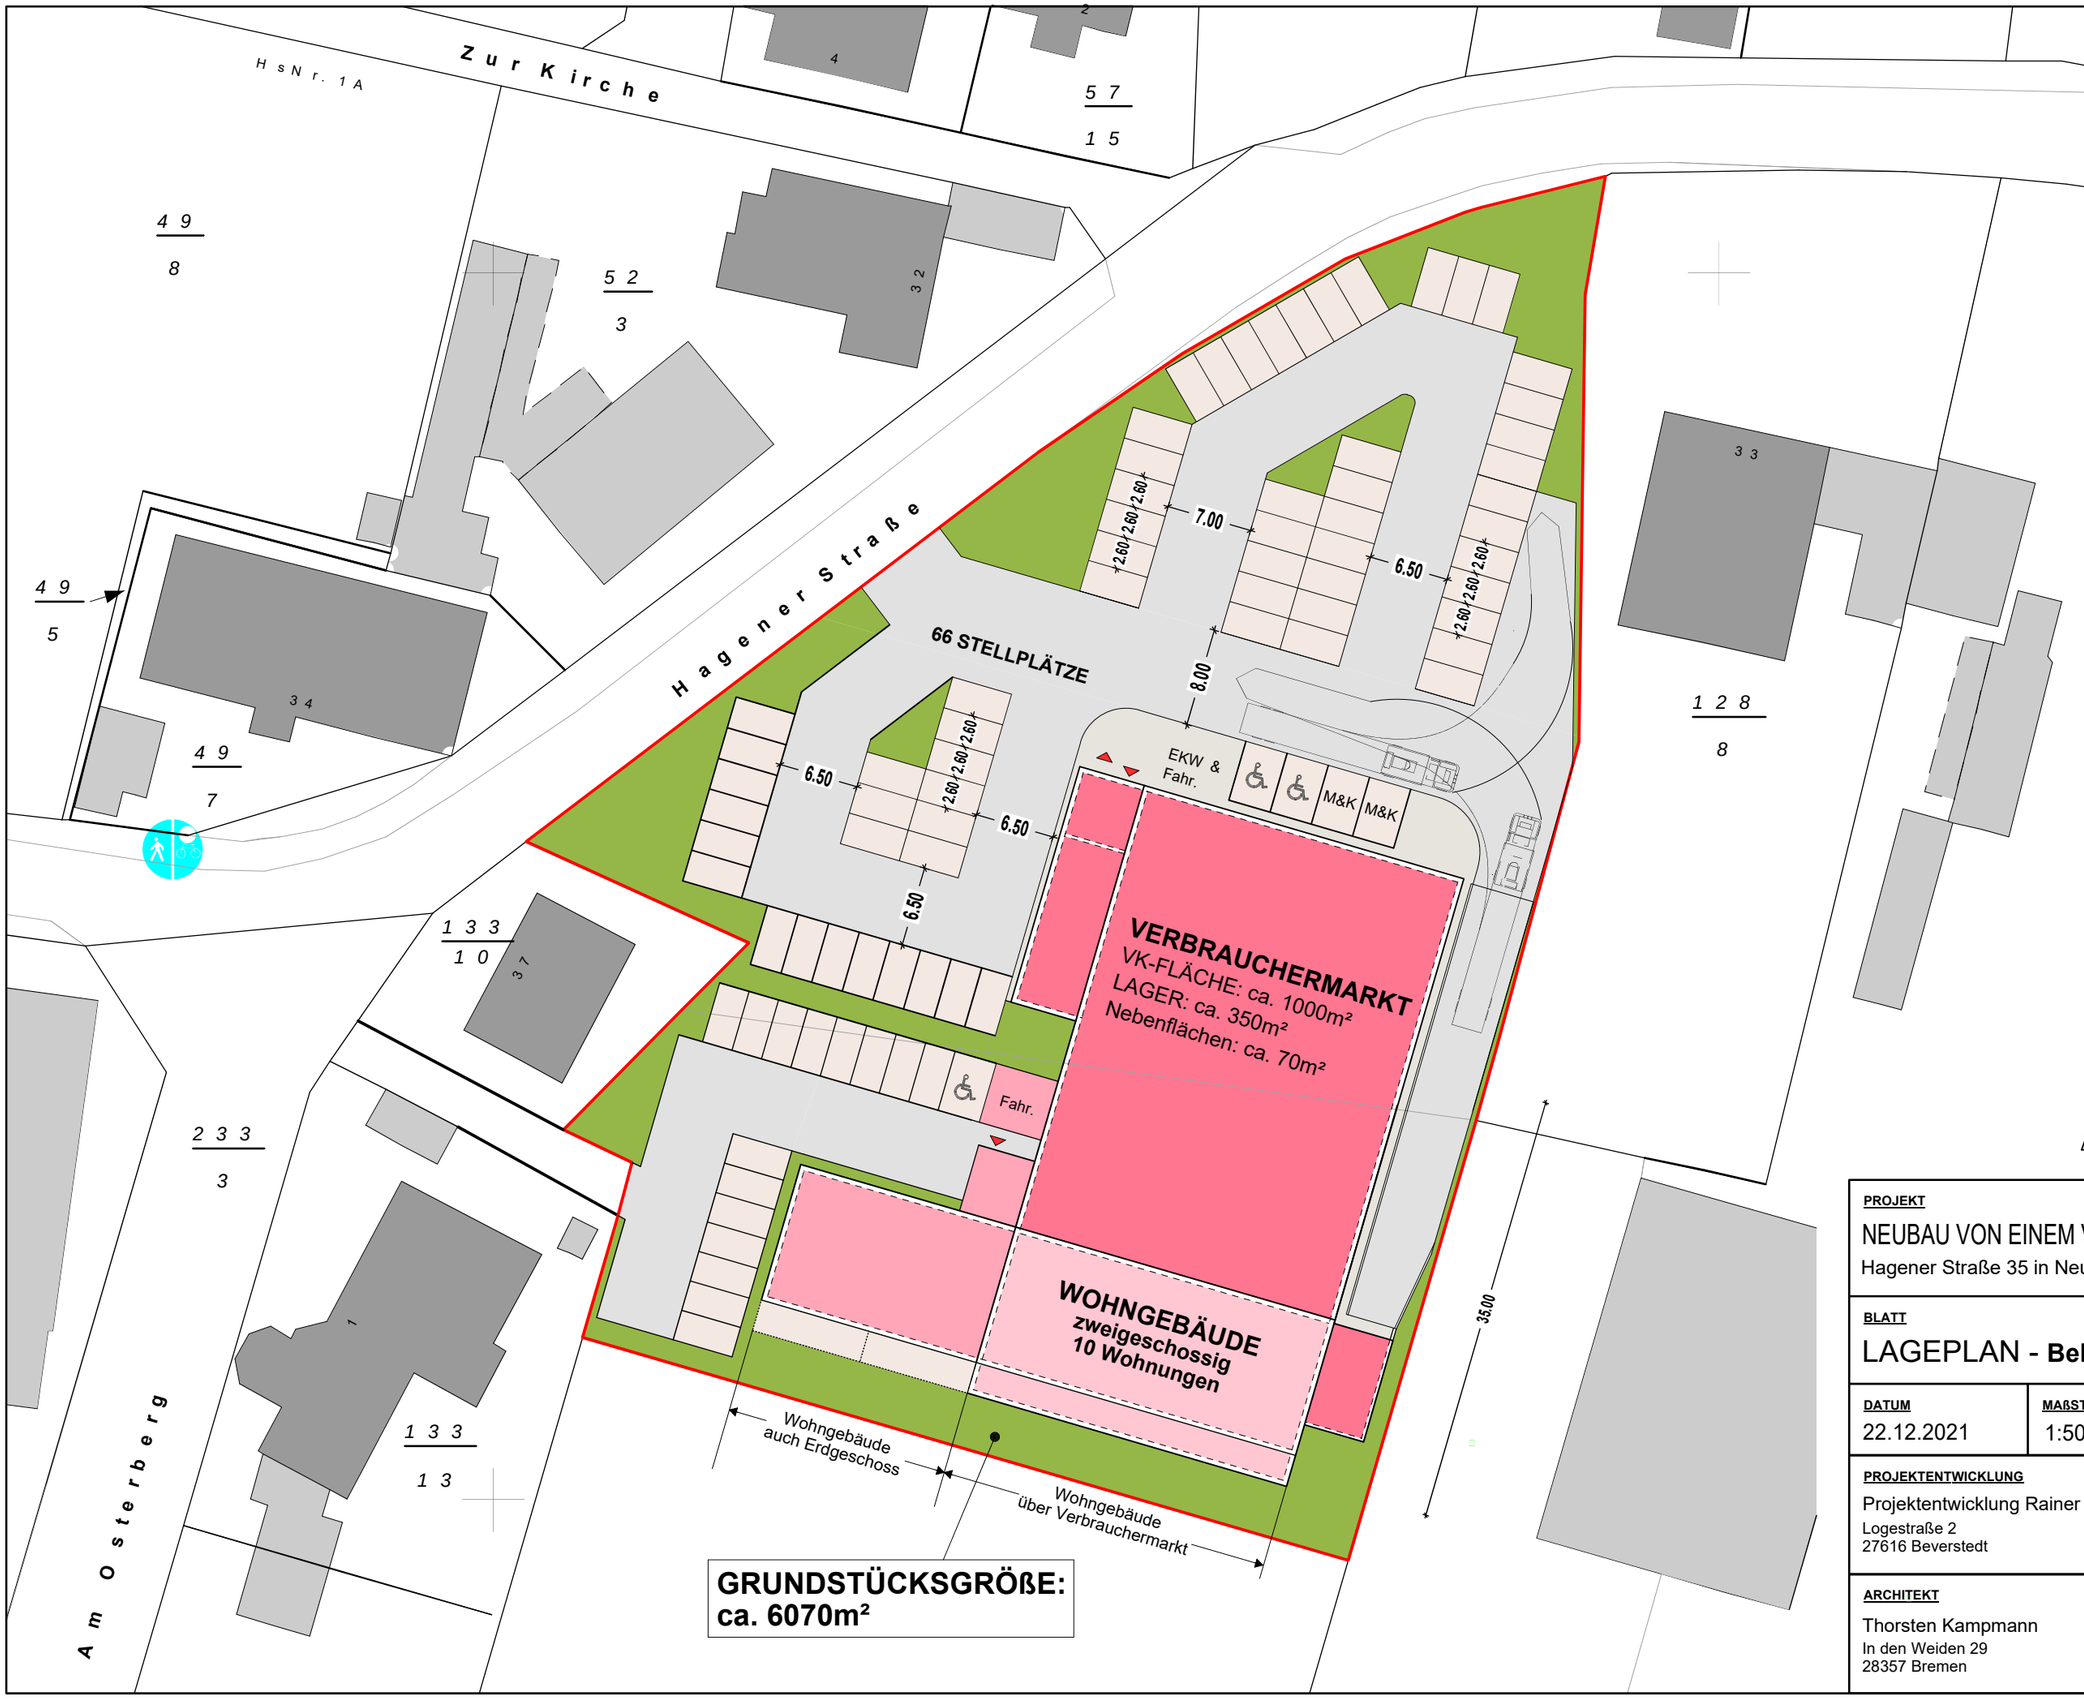

PROJEKT

NEUBAU VON EINEM VERBRAUCHERMARKT

Hagener Straße 35 in Neustadt a. Rübenberge

BLATT

LAGEPLAN - **Bebauungsvorschlag 03**

DATUM	MAßSTAB	INDEX	PROJEKT-NR.
22.12.2021	1:500	A	21/085-41

PROJEKTENTWICKLUNG

Projektentwicklung Rainer Gloy e.K.
Logestraße 2
27616 Beverstedt

KONTAKT

Tel. 04747-93174-80
Fax 04747-93174-81
email:
r.gloy@projektentwicklung-gloy.de

ARCHITEKT

Thorsten Kampmann
In den Weiden 29
28357 Bremen

KONTAKT

Tel. 0421-397 70 70
Fax 0421-397 70 71
email:
info@architekt-kampmann.de