


Straßenbenennung Bebauungsplan Nr. 128 K „Gewerbegebiet Ost – Die Langen Äcker“

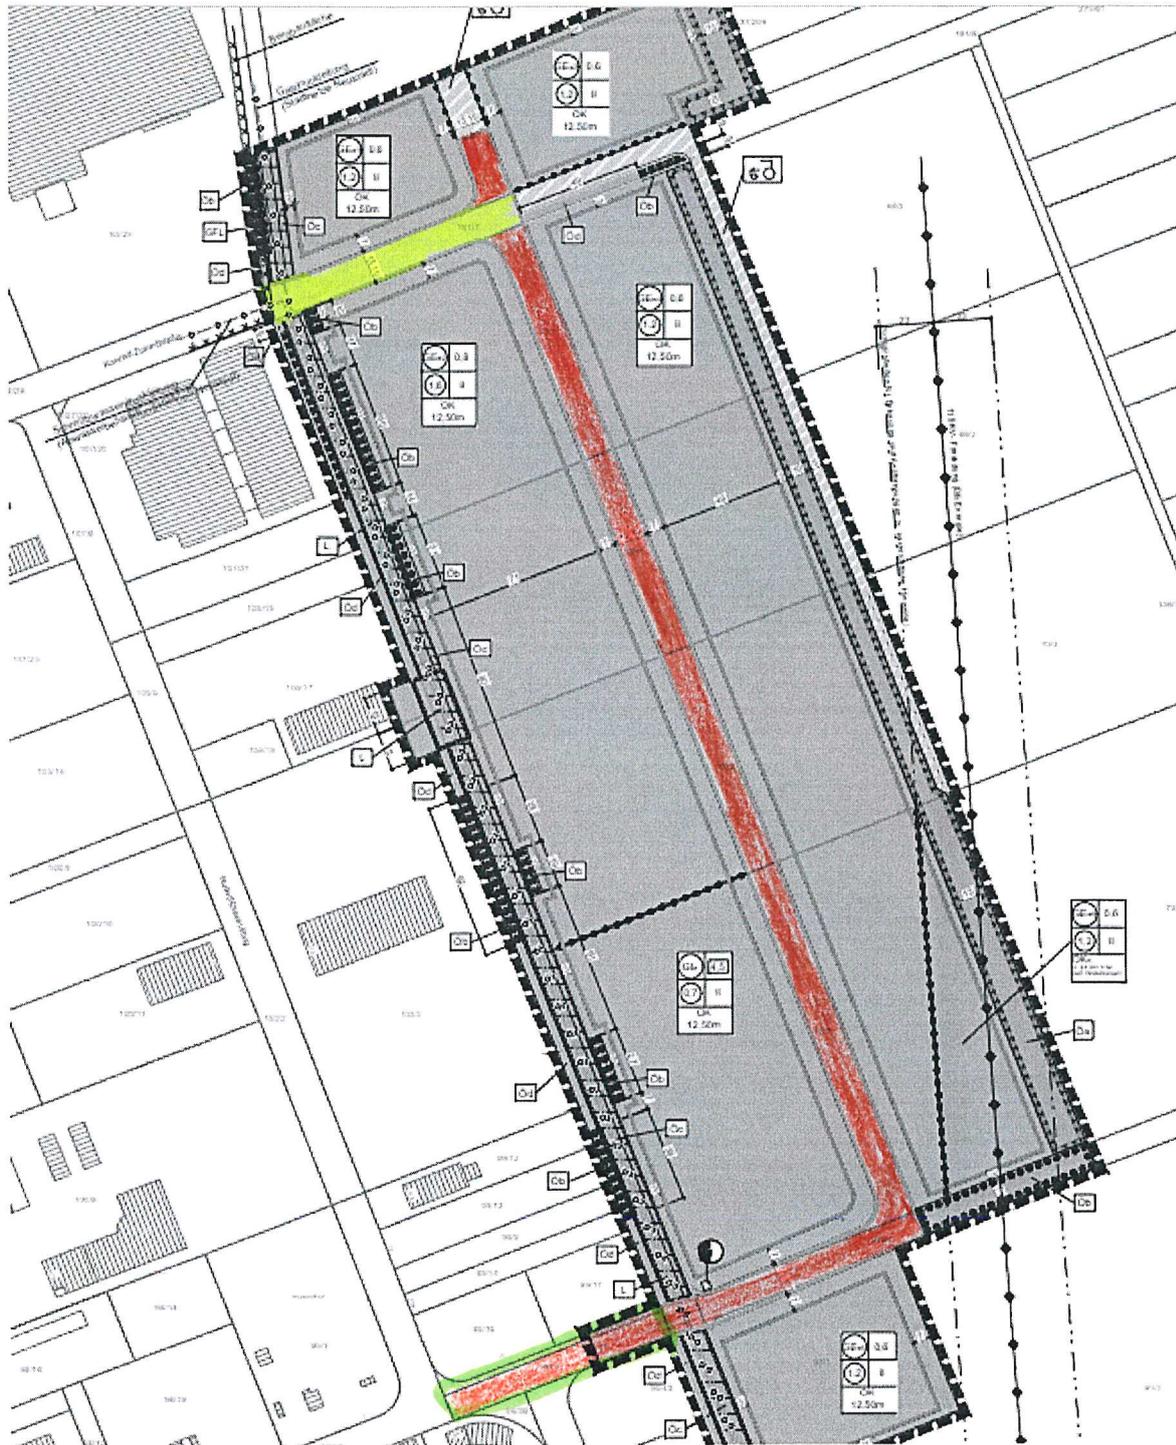

Planstraße 1 = Bertha-Sicius-Straße (Einstimmiger Vorschlag Ortsrat Neustadt vom 08.02.2022)

Planstraße 2 = Weiterführung der Konrad-Zuse-Straße bis re./li. zur Einmündung in die Planstraße 1

Planstraße 3 = Von Einmündung „Amelie-Ubbelohde-Straße“ in die Straße „Rudolf-Diesel-Ring“

Umbenennung der Straße in „Bertha-Sicius-Straße“