Stand 13.01.2022

hier vorerst Prinzipdarstellung

Küchenplanung, Fenster, Türen etc. müssen noch abgestimmt werden

Anbau "Mehrzweckraum":
BGF einschl. Bestandräume = ca. 90 qm
davon ca. 60 qm Anbau

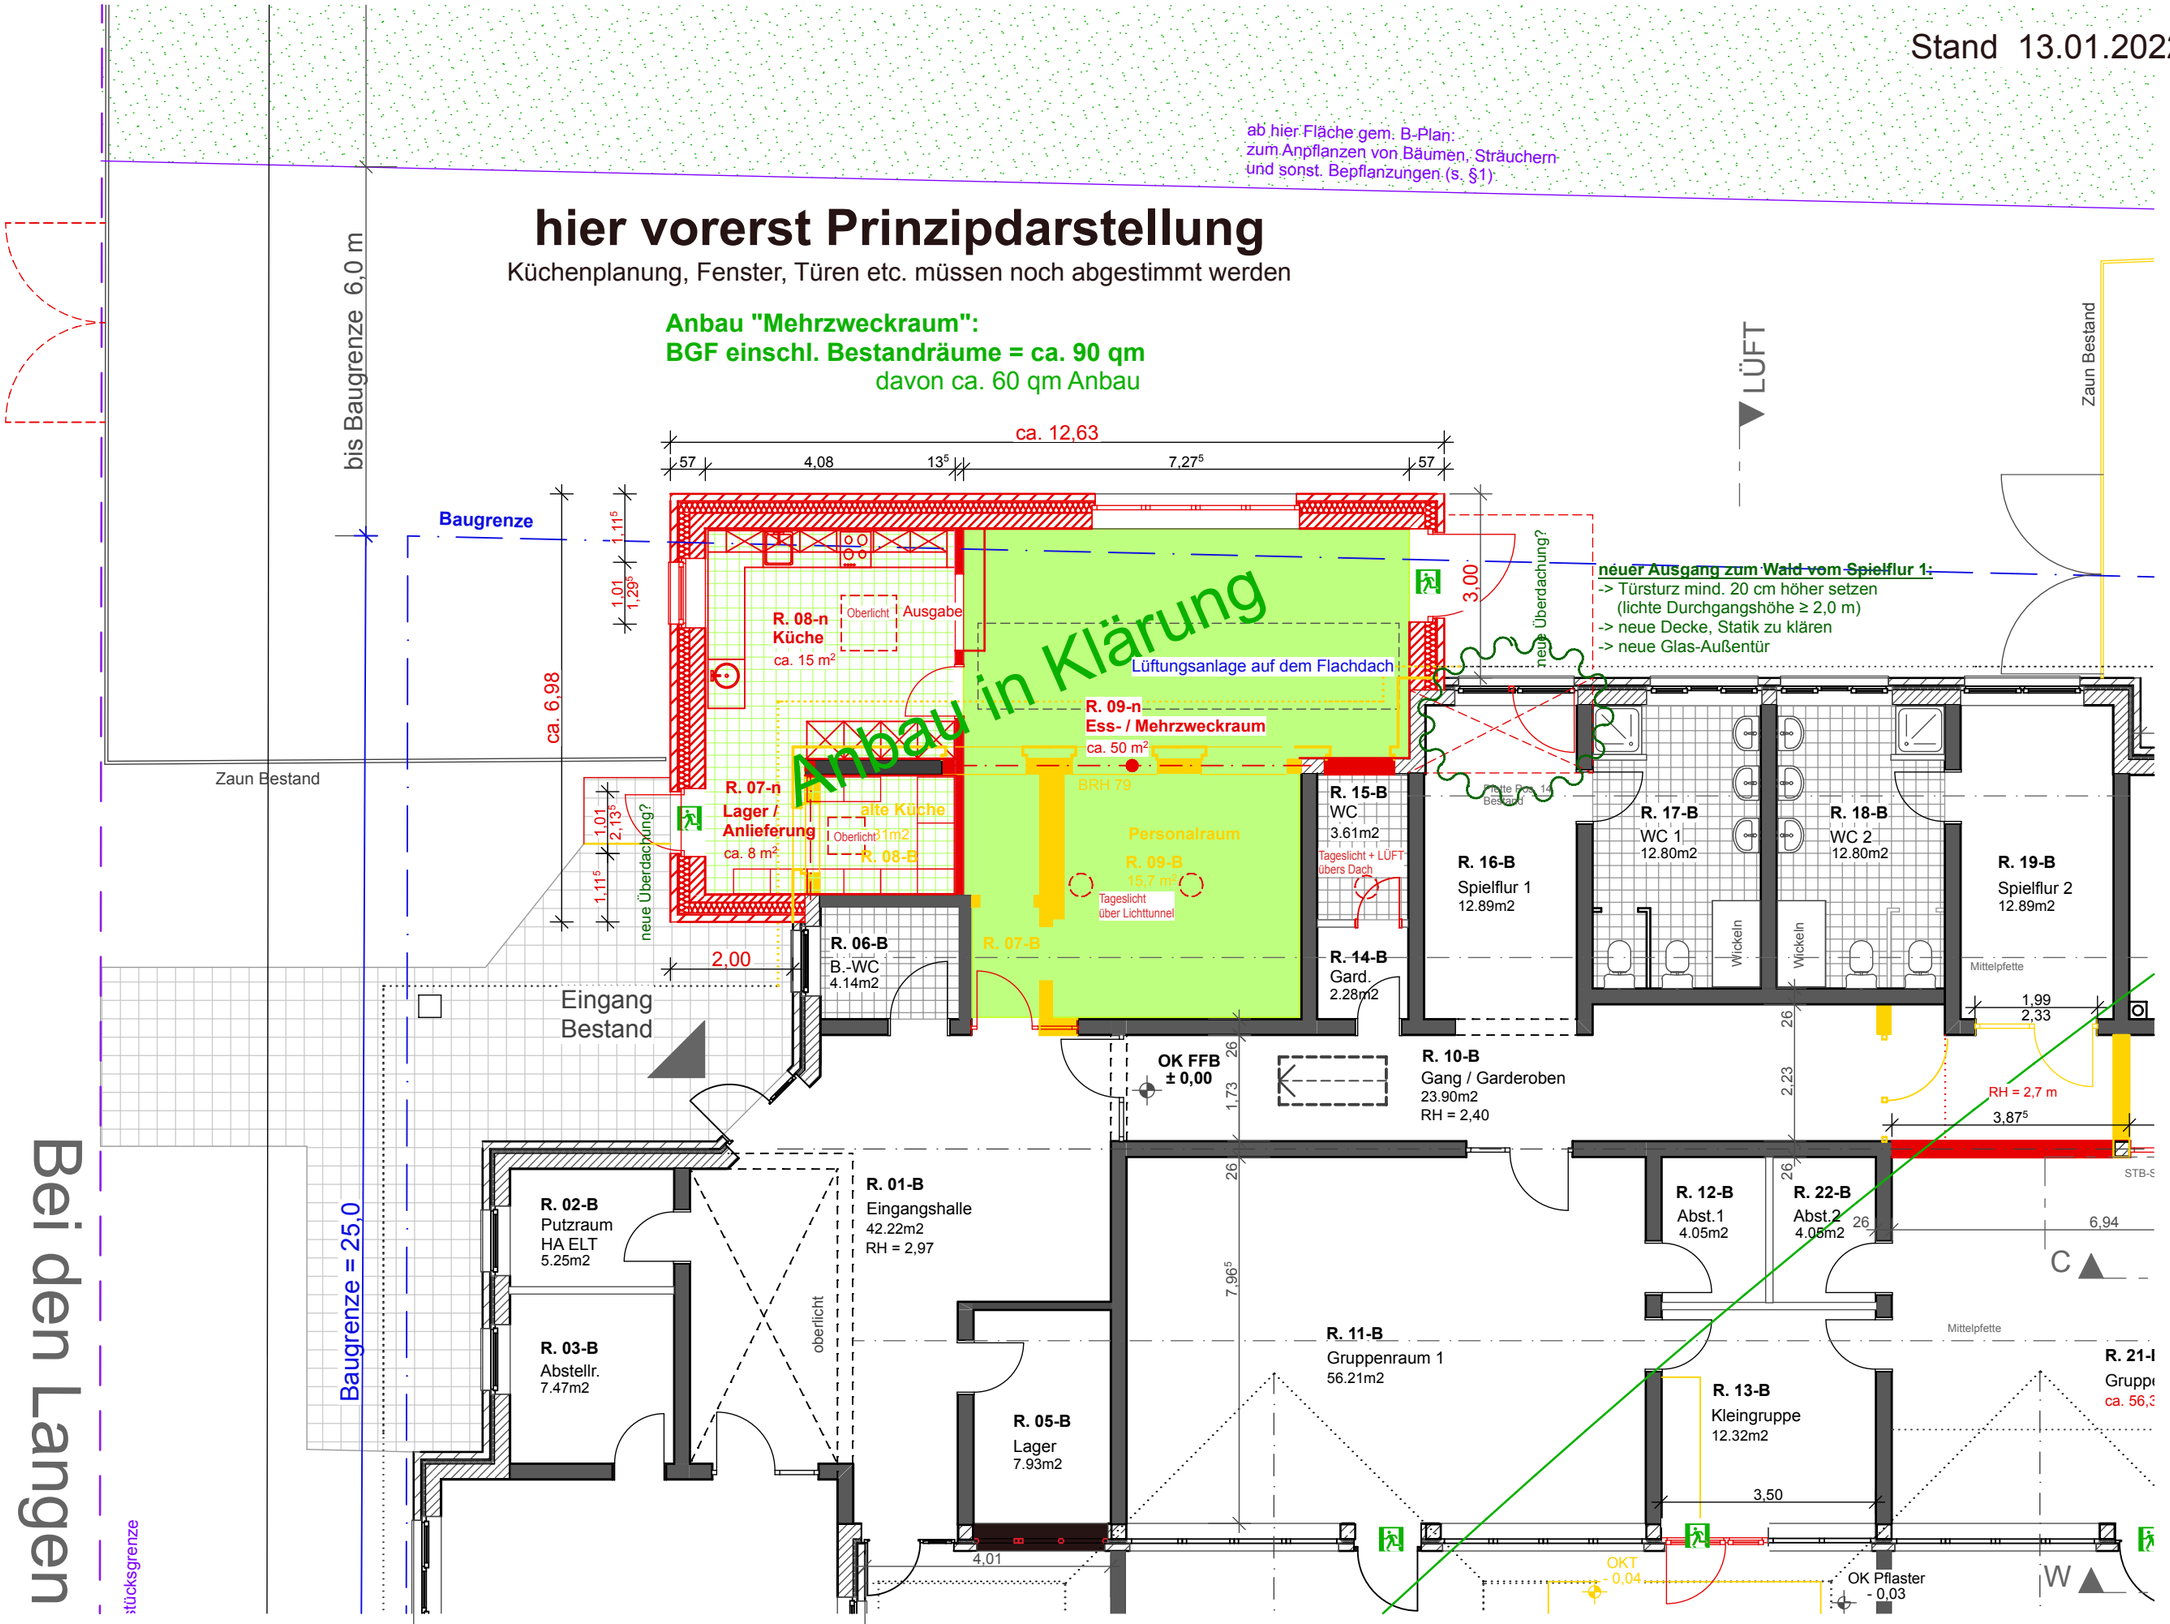

EG

VORABZUG: 2. Bauabschnitt - Anbau Mehrzweckraum

BV Erweiterung Kita Mardorf

bauart Architekten
Hainhölzer Str. 13 - 30159 Hannover - Tel.: 0511 / 260 911 60 - sekretariat@bauartarchitekten.de