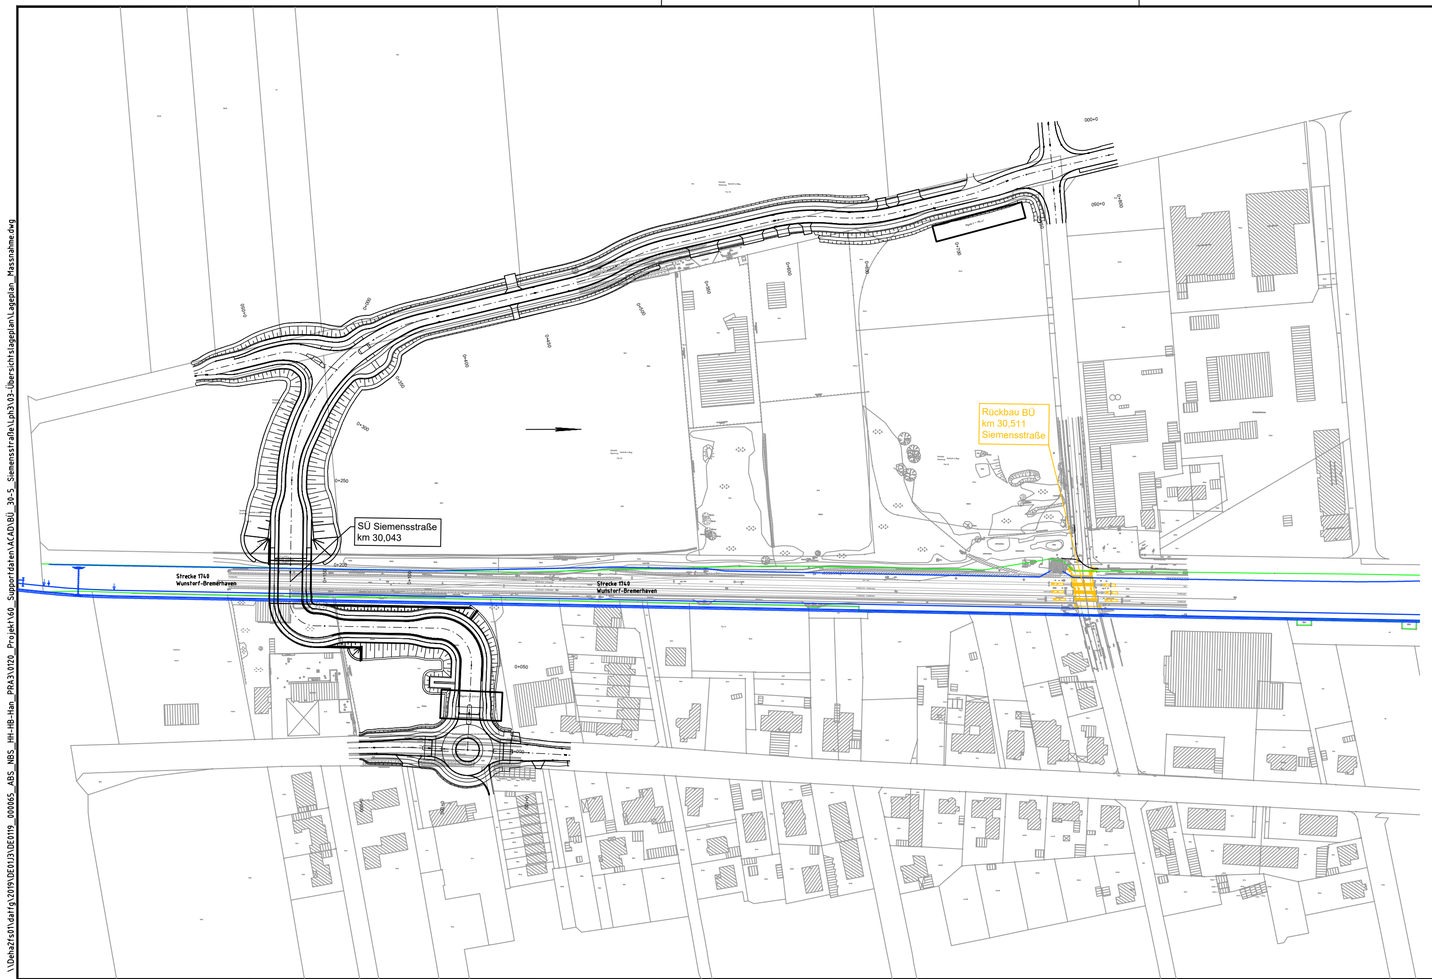

Legende

- interne Grenze der vorhabenträgereigenen Grundstücke (DB-Grenze)
- Planung
- Rückbau
- korrespondierende Maßnahme (nachrichtlich)

Index	Änderungen bzw. Ergänzungen	Planungsstand
a	Überarbeitung infolge QP-Planung	22.04.2022
0	Erstfassung	05.04.2022

Übersichtsskizze

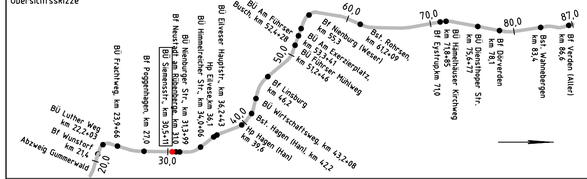

Entwurfsplanung

Vorhabenträger: DB Netz AG Theodor-Heuss-Allee 7 60486 Frankfurt/ M.	Vertreter des Vorhabenträger: DB Netz AG Regionalbereich Nord I.NG-N-A Lindemannallee 3 30173 Hannover Datum Unterschrift	Planzeichen Nr.: 03-02-00-EP-1740-000-BUE030511-ZUP-003 Projekt-Nr.: G.016128381
Bauherr: DB Netz AG Produktionsdurchführung Hannover I.NP-N-D-HAN(P) Hagenstraße 55 30161 Hannover	Planverfasser: Ingenieurgemeinschaft Verden - Wunstorf ARCADIS OBERMEYER Infrastruktur Europaplatz 3 64293 Darmstadt Datum Unterschrift	Höhensystem: DHHN92 Koordinatensystem: DB-Ref Einwirkungen (Lastmodelle): Blattgröße: 840 x 490 mm Maßstab: 1 : 2.000

	Datum	Name
gez.	03.22	Kuschel
bearb.	03.22	Wanke
gepr.	03.22	Wanke

Vorhaben:

Strecke 1740 Verden (Aller) - Wunstorf
BÜ km 30,511 Siemensstraße

Planart: Lageplan

Planinhalt:

Aufhebung BÜ Siemensstraße &
Neubau Siemensstraße

\\Deha2fs01\data\Q2019\DE013\DE0119_000805_ABS_NBS_HH-HB-Han_PRA3\0120_Projekt\60_Supportdaten\KCAD\BÜ_34-5_Siemensstraße\Übersichtslageplan\Lageplan_Massnahme.dwg