




**Nordwestlicher Baubereich -
Lindenstr./Schäfergasse/
Hof Dettmering**

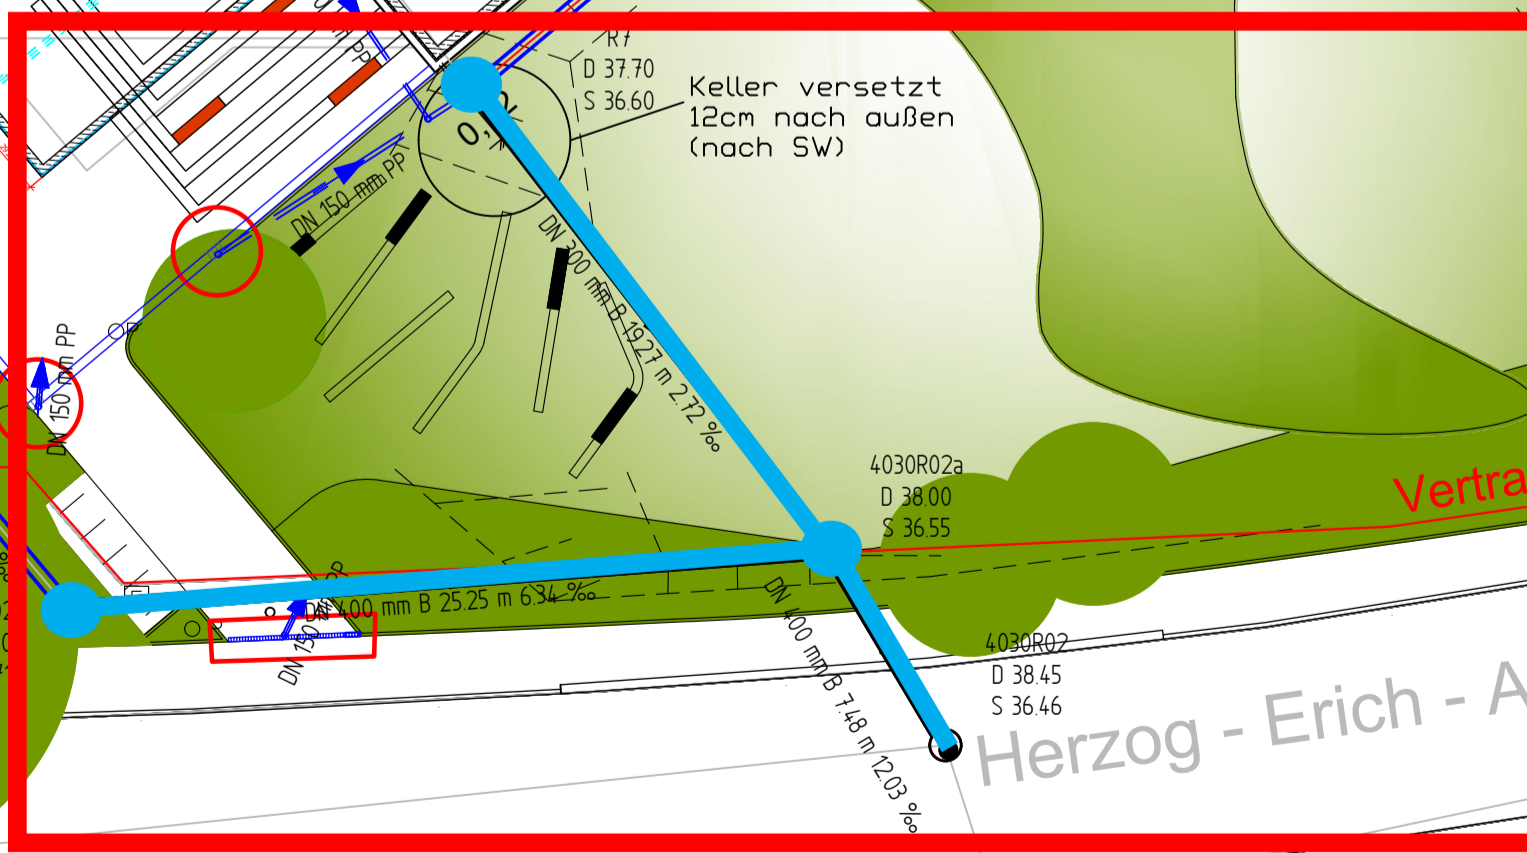

**Südlicher Baubereich -
Anschluss Herzog-Erich Allee**

Planinhalt	Lageplan	Phase	Planer	Art
	Schmutz- und Regenwasserentwässerung	4	TB	EW
Bauherr	GOLDBECK Public Partner GmbH	Ebene	laufende Nr.	Index
	Ummehrer Straße 4-6 33049 Bielefeld	XX	42600	0
Generalplaner	GOLDBECK Nord GmbH	Baort		
	Niederlassung Hannover Altenmännerhof 1 30855 Langenhagen	Herzog-Erich-Allee 31535 Neustadt a. Rbge.		
Fachingenieur	HP INGENIEURE GmbH	Eigentümer		
	Herzog-Erich-Allee 31 31535 Neustadt a. Rbge.	Stadt Neustadt am Rbge. Nienburger Straße 31 31535 Neustadt a. Rbge.		
Projektsteuerer		assmann GmbH		
Baroper Strasse 237 44227 Dortmund				

Hinweise:
Schachtdeckelhöhen sind Annahmen, da kein DGM der endgültigen Ausbauhöhe vorliegt!
Höhen- und Entwässerungssituation auf Nachbargrundstücken wurde nicht berücksichtigt, da keine Höheninformationen vorliegen.
Anschlussteilungen zu Kästern und zu Hofabläufen werden mit 0,5 % Gefälle verlegt, so dass die Leitung oberhalb der Kellerdecke geführt werden. Im Bereich des Hauptsammlers erfolgt dann der Absturz zum Leitungsanschluss.

Grundlagen:
Plan HL1000-S-GT-EW-U1-42600 von Fa. Goldbeck vom 29.09.2021
Plan 1143 Rathaus Neustadt_Entwässerungsplanung_210908_georef von Fa. Kerck vom 08.09.2021

OK FB EG ± 0,00 = 39,90 NHN

GENEHMIGUNGSPLANUNG

Index	Datum	Name	Änderung
gez.:	09.11.2021	Schwass	
geprüft:	09.11.2021	Röhrs	
Maßstab:	1 : 250		
Projekt	Neubau Rathaus Stadt Neustadt am Ribbenberge		
Projekt Nr.	HL1000		

Planinhalt	Lageplan	Phase	Planer	Art
	Schmutz- und Regenwasserentwässerung	4	TB	EW
Maßstab:	1 : 250	Ebene	laufende Nr.	Index
		XX	42600	1