


Rasenfläche


Rasenfläche

24 Grabstellen je 4-Eck-Steile
mit Betonstein-Umrandung
Betonsteinpflaster, anthrazit gefärbt
Übergang an vorh. Wegeführung
Pflegeteichte Bodendecker








Sitzbank

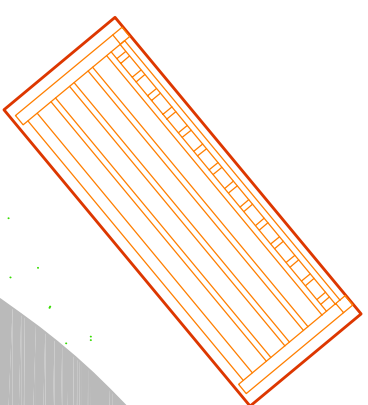

Kleinstrauch

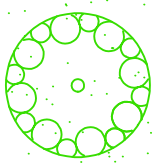

Gehölzsaum

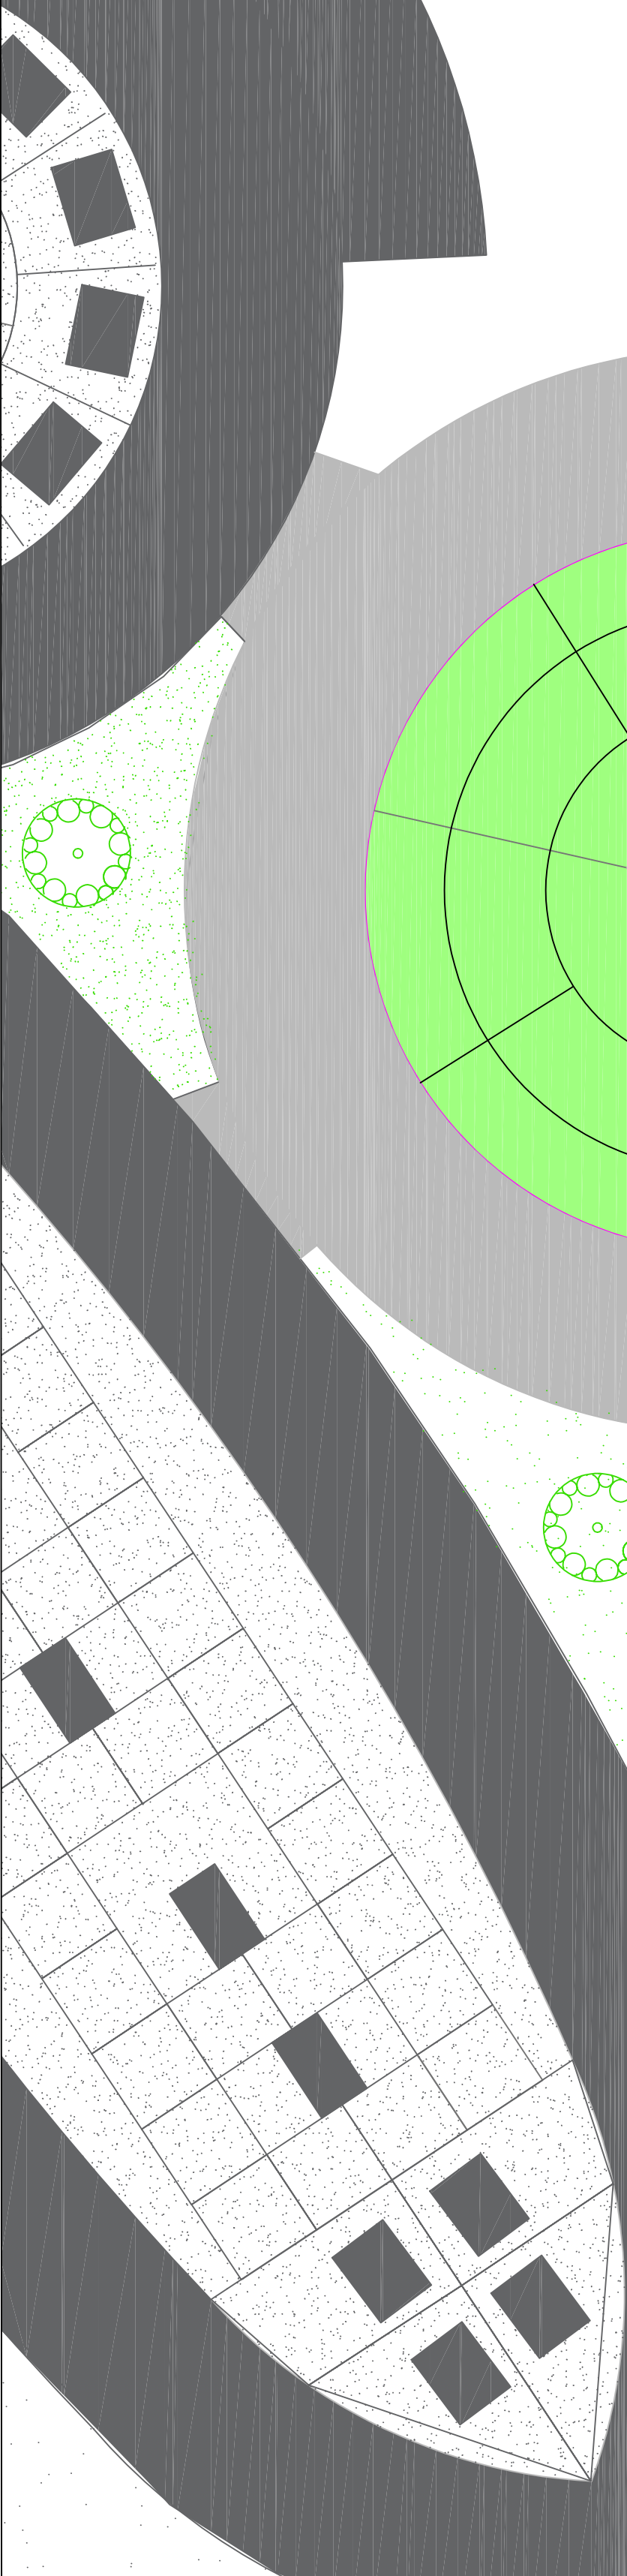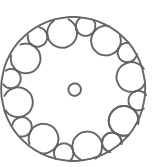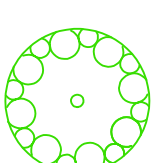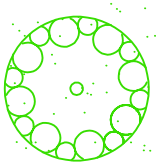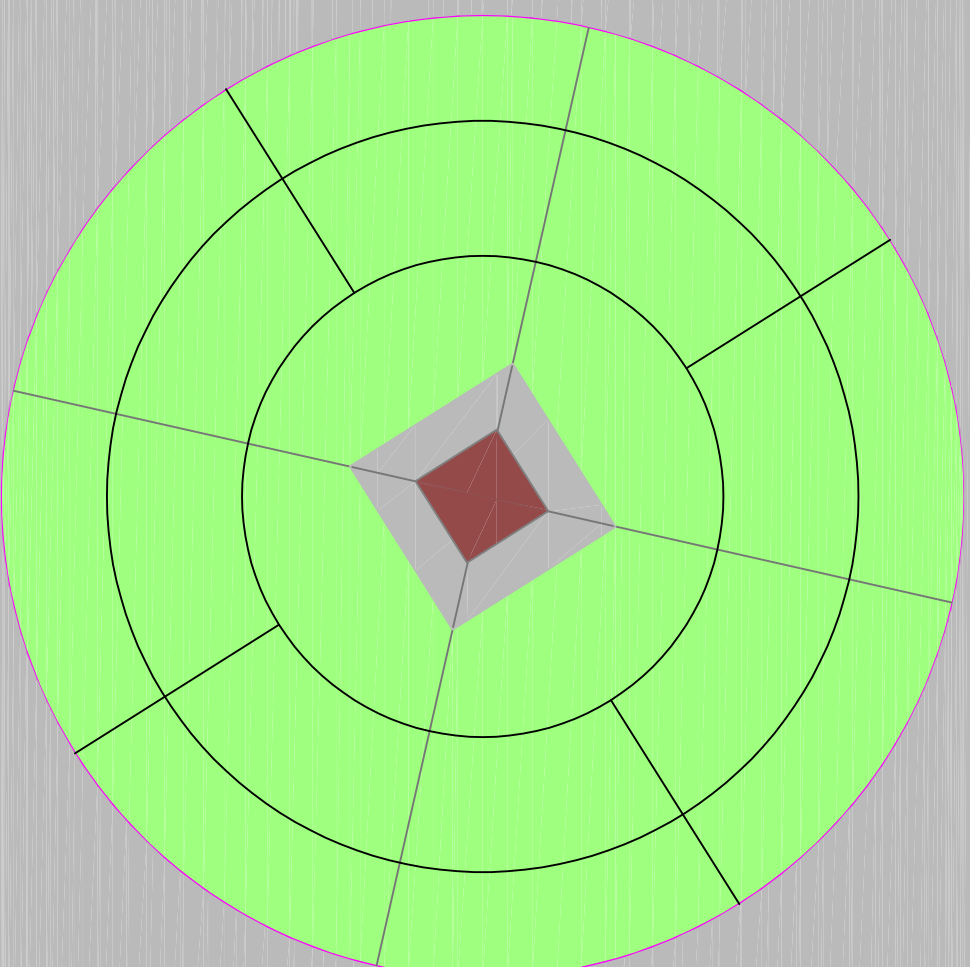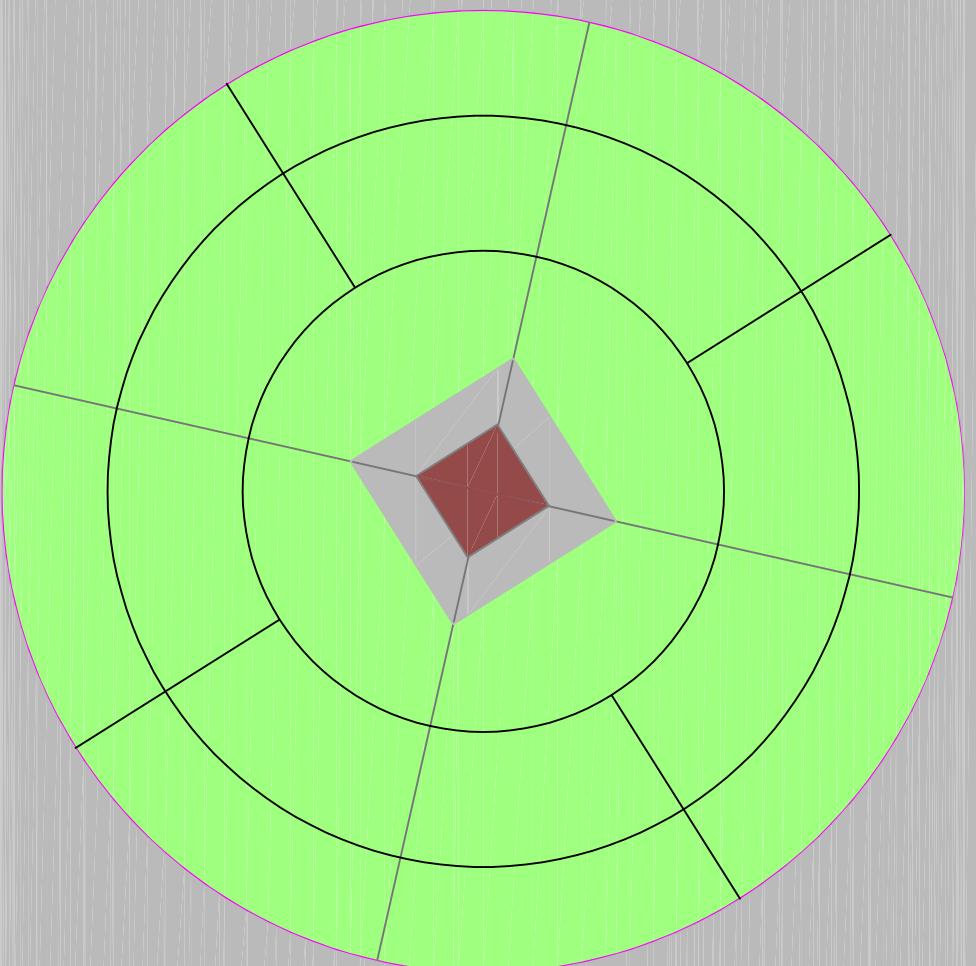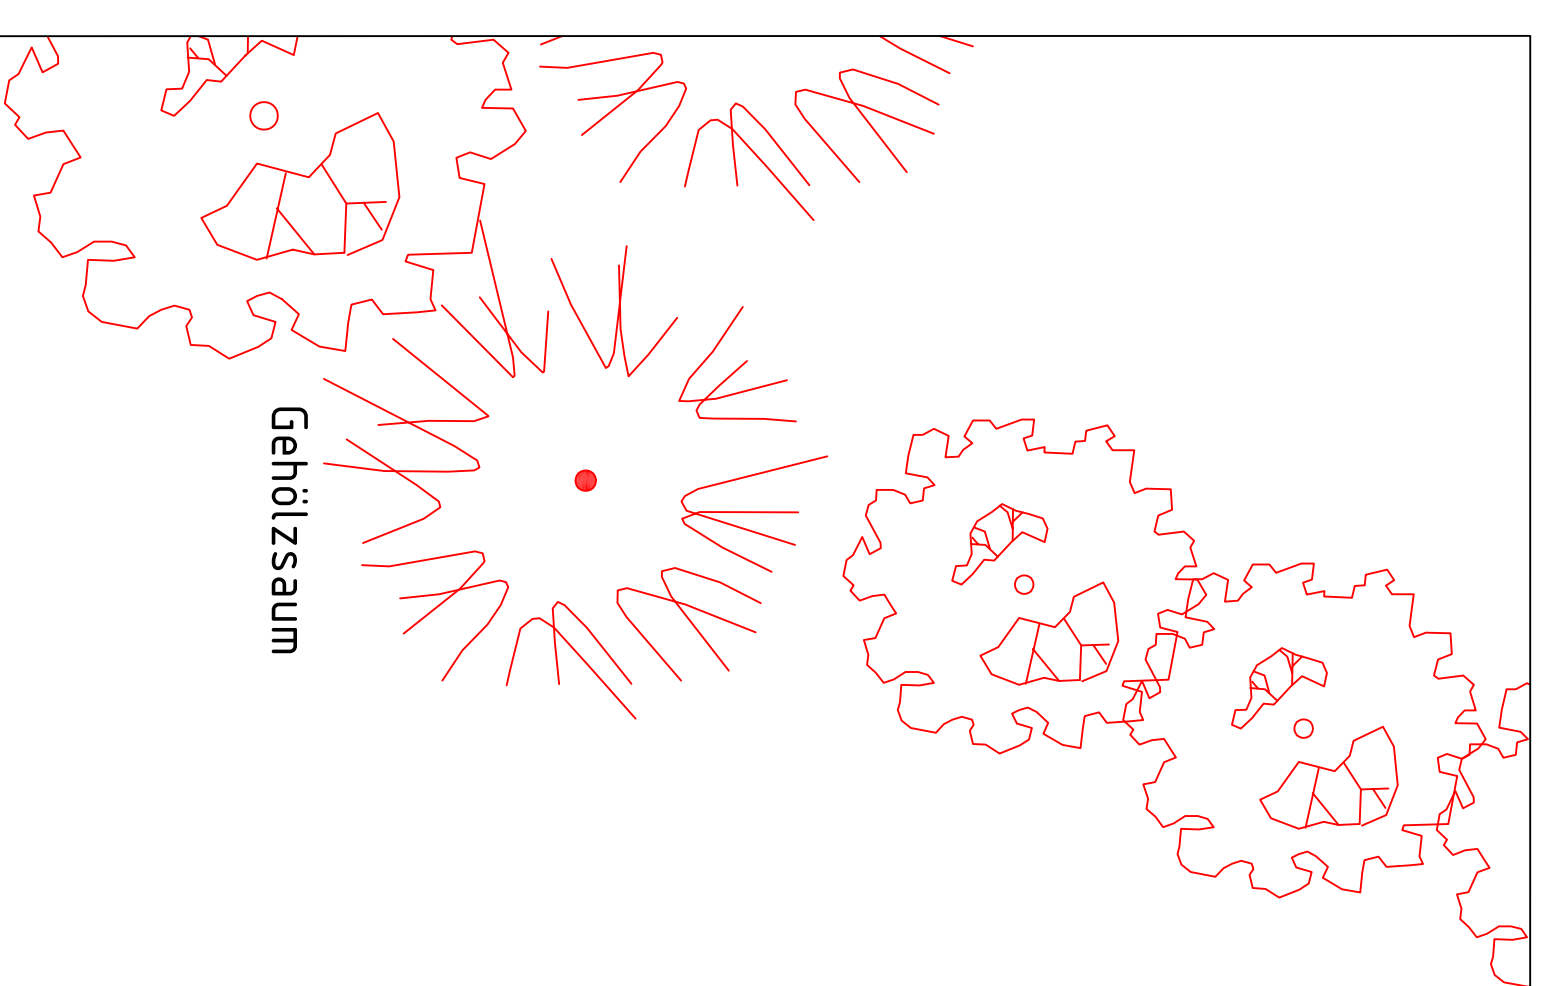

Bauherr / Planer: Stadt Neustadt am Rübenberge Nienburger Straße 31 (Theresenstr. 4) 31535 Neustadt a. Rbge			
Baumaßnahme: Erstellung einer Urnengemeinschaftsanlage Erweiterung der Bestattungsgärten Raum der Stille Friedhof Lüningsburg			
Zeichnung:			
Entwurf Erweiterung UGA			
Zeichnung Nr.:	Maßstab:	Zeichnungsdatum:	
001	1:300	15.11.2022	
gezeichnet:	Bearbeiter:		
M.Hannebauer	M.Hannebauer		